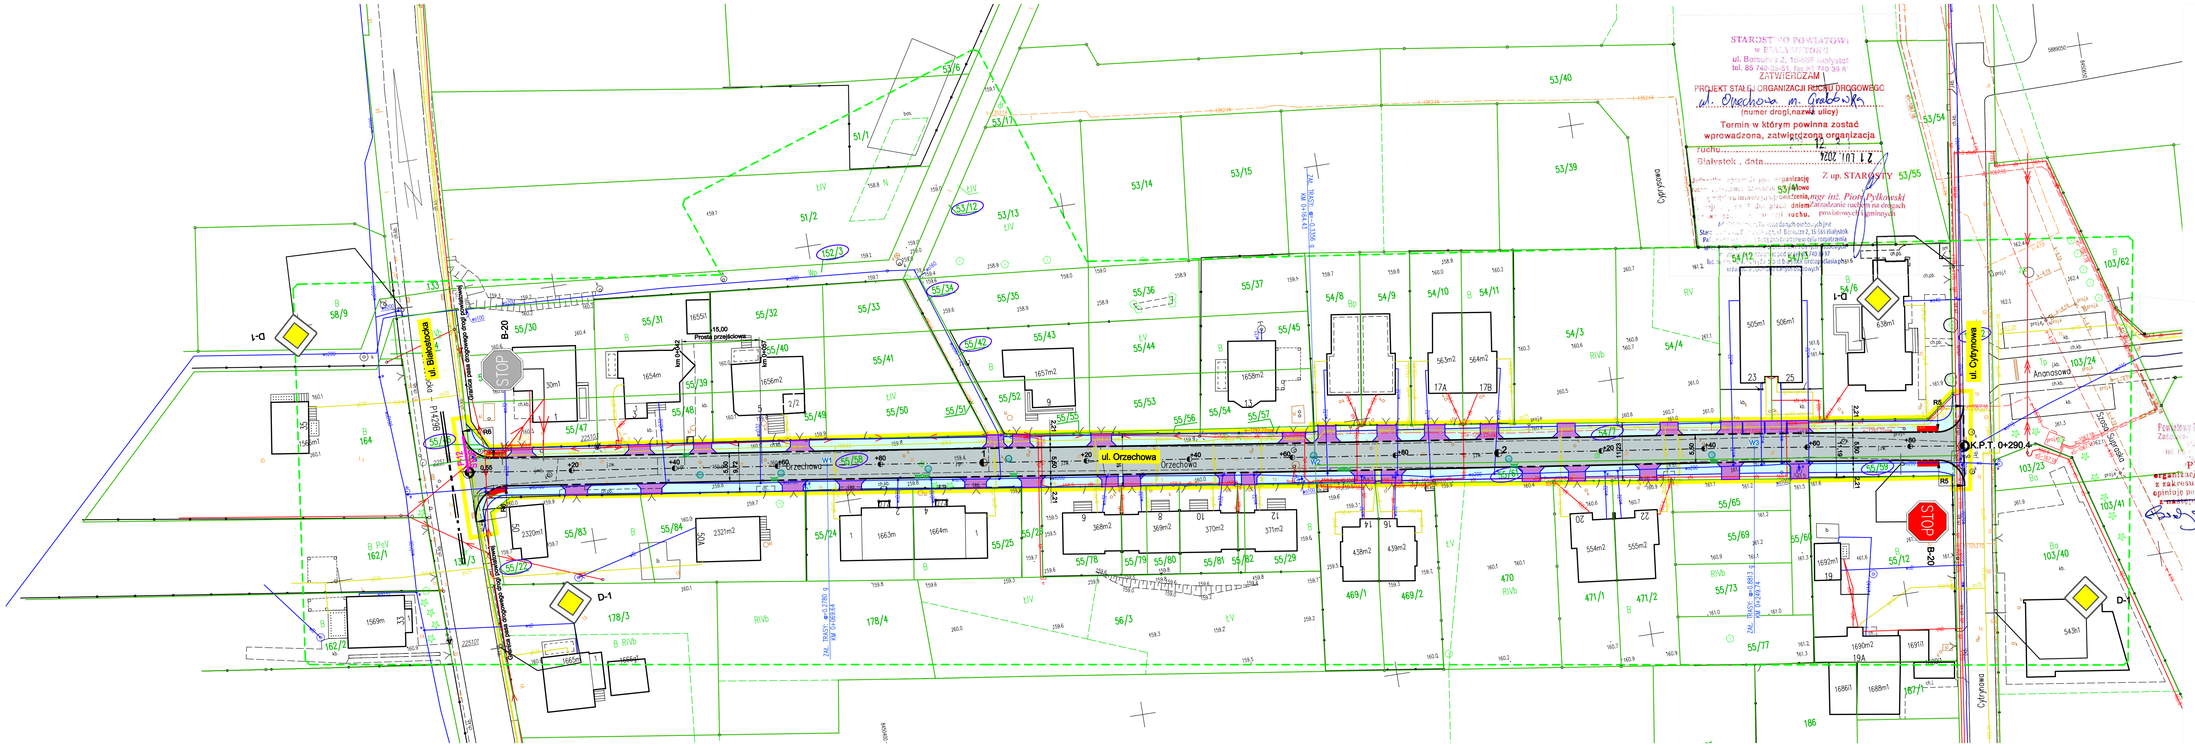

Projekt stałej organizacji ruchu
- przebudowa drogi gminnej nr 105153B, ul. Orzechowej w Grabówce, gmina Supraśl
skala: 1:500

LEGENDA:

PROJEKTOWANE:	
nawierzchnia z betonowej kostki brukowej gr. 8 cm	
zjazd z betonowej kostki brukowej gr. 8 cm	
chodnik z betonowej kostki brukowej gr. 6 cm	
działki zajęte pod opracowanie	
zakres opracowania	
pionowe znaki drogowe	D-1

BIPRO — BIURO PROJEKTÓW "BIPRO"
15-139 Białystok, ul. Ks. A. Syczewskiego 8/301

OBIEKT: Przebudowa drogi gminnej nr 105153B ul. Orzechowej w Grabówce

TEMAT: Projekt stałej organizacji ruchu

Projektował:	Podpis:	Nazwa rysunku:	
mgr inż. Agnieszka Malewska		Plan sytuacyjny	
		Skala: 1:500	Rys. nr1