


# SZCZEGÓŁ KONSTRUKCYJNY

SKALA 1:10

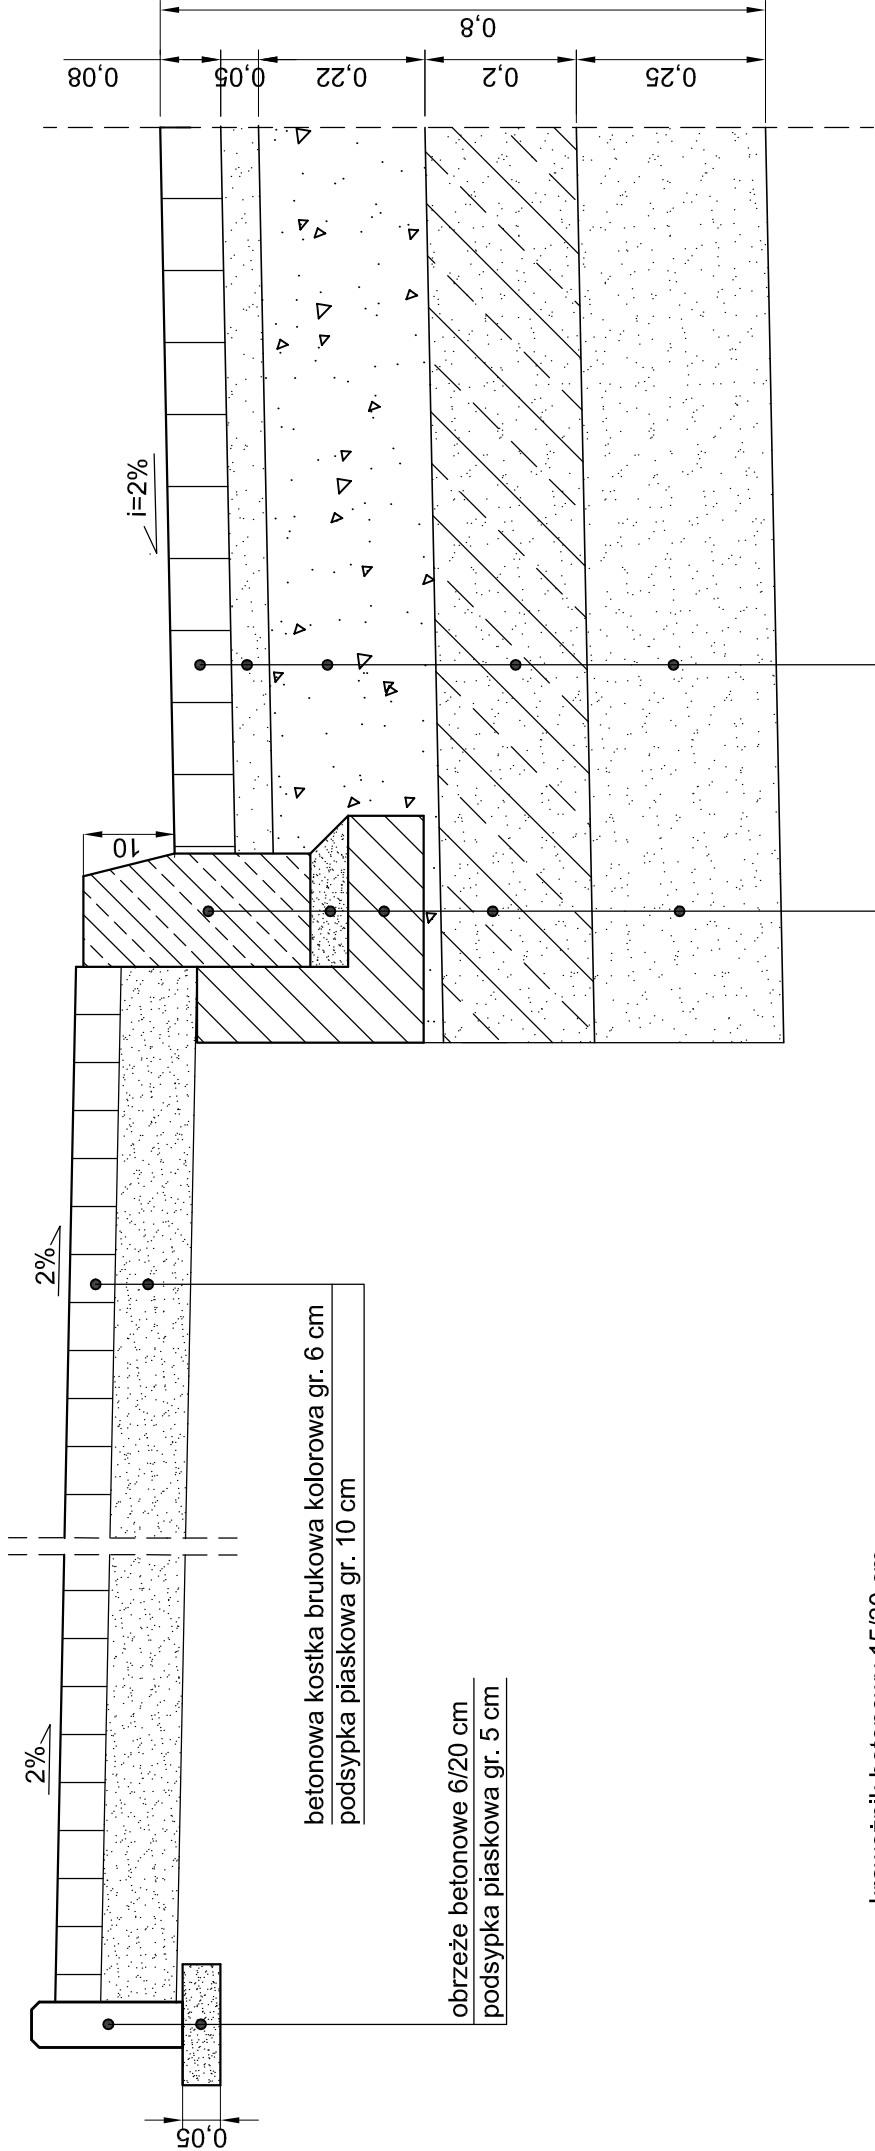

- krawężnik betonowy 15/30 cm
- podsyпка cementowo - piaskowa 1:4 gr. 5 cm
- ława betonowa z oporem z betonu C8/10 o wym. 30/30 cm
- warstwa mrozoodchronna - grunt stabilizowany cementem  $C_{1,5/2}$  <4,0 MPa gr. 20 cm
- warstwa ulepszanego podłoża mieszanka niezwiązana z kruszywem  $C_{NR}$  gr. 25 cm

## KONSTRUKCJA DROGI:

kategoria obciążenia ruchem - KR1  
grupa nośności podłoża G4


- warstwa ścieralna - betonowa kostka brukowa gr. 8 cm
- podsyпка cementowo - piaskowa 1:4 gr. 5 cm
- podbudowa zasadnicza warstwa górna- mieszanka niezwiązana z kruszywem  $C_{50/30}$  gr. 22 cm
- warstwa mrozoodchronna - grunt stabilizowany cementem  $C_{1,5/2}$  <4,0 MPa gr. 20 cm
- warstwa ulepszanego podłoża mieszanka niezwiązana z kruszywem  $C_{NR}$  gr. 25 cm

BIPRO	BIURO PROJEKTÓW "BIPRO"		
	15-139 Białystok, ul. ks. A. Syczewskiego 8/301		
	OBIEKT: Budowa drogi gminnej nr 105153B ul. Orzechowej w Grabówce wraz z budową i rozbudową niezbędnej infrastruktury technicznej		
	TEMAT: Projekt budowlany		
	Podpis:	Nazwa rysunku:	
Opracował branża drogowa: mgr inż. Adam Żmujdzin		Szczegół konstrukcyjny	
Projektował branża drogowa: mgr inż. Grzegorz Ciurla BL/101/02			
		Data: 15.03.2024	
		Skala: 1:10	Rys. nr 2/1

# SZCZEGÓŁ KONSTRUKCYJNY

## jezdni, rampy dla pieszych i chodnika

SKALA 1:10

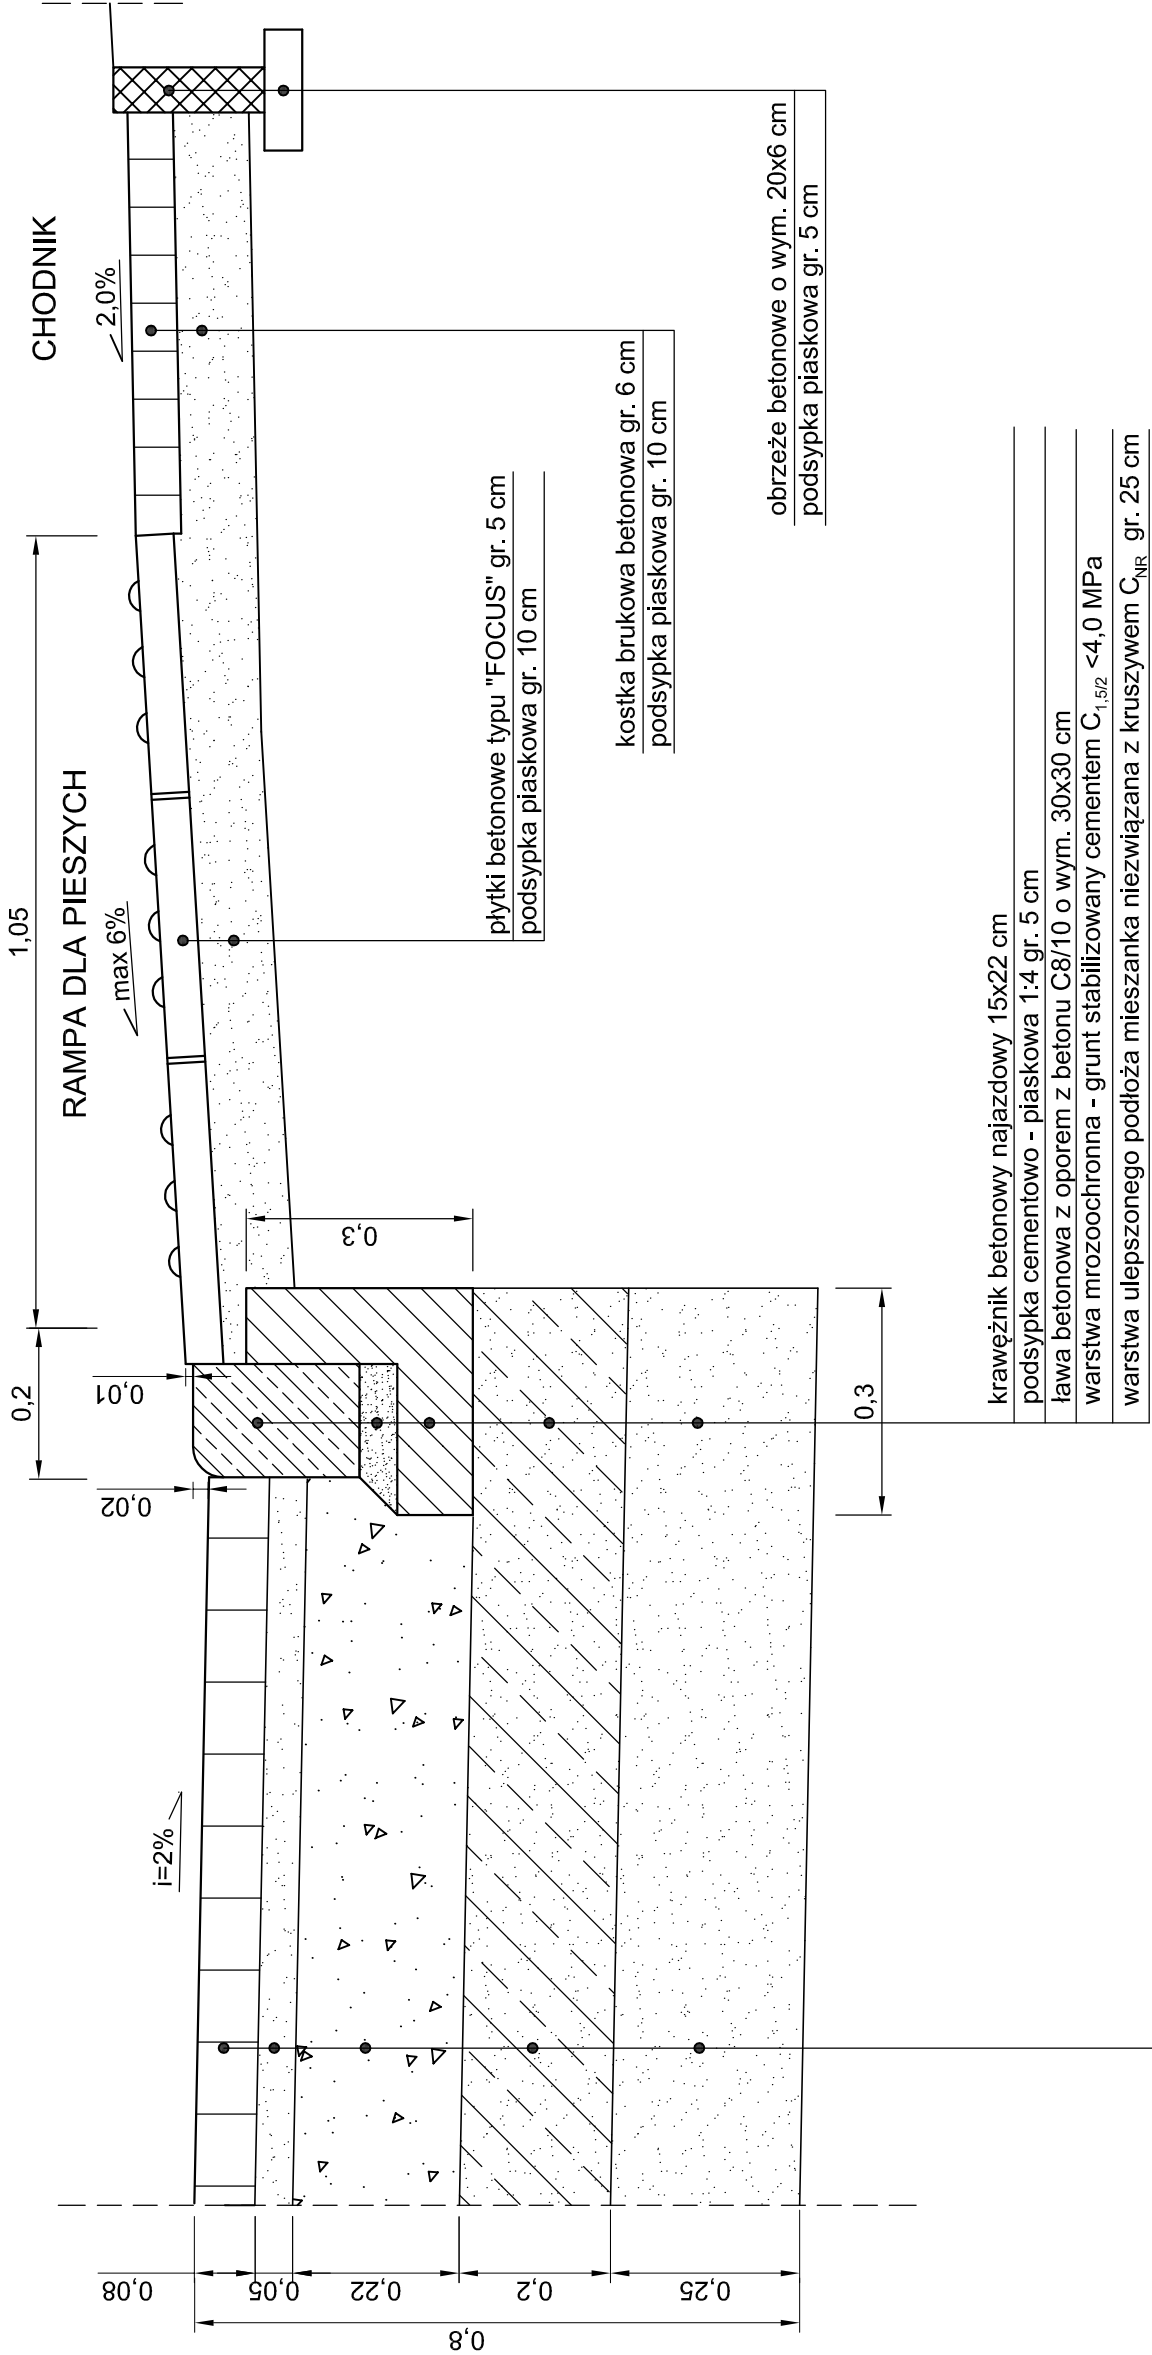

KONSTRUKCJA DROGI:  
kategoria obciążenia ruchem - KR1  
grupa nośności podłoża G4

warstwa ścieralna - betonowa kostka brukowa gr. 8 cm
podsyпка cementowo - piaskowa 1:4 gr. 5 cm
podbudowa zasadnicza warstwa górna- mieszanka niezwiązana z kruszywem C <sub>60/30</sub> gr. 22 cm
warstwa mrozochronna - grunt stabilizowany cementem C <sub>1,5/2</sub> <4,0 MPa gr. 20 cm
warstwa ulepszonego podłoża mieszanka niezwiązana z kruszywem C <sub>NR</sub> gr. 25 cm

<b>BIPRO</b>	BIURO PROJEKTÓW "BIPRO" 15-139 Białystok, ul. ks. A. Syczewskiego 8/301		
	OBIEKT: Budowa drogi gminnej nr 105153B ul. Orzechowej w Grabówce wraz z budową i rozbudową niezbędnej infrastruktury technicznej TEMAT: Projekt budowlany		
Opracował branża drogowa: mgr inż. Adam Zmujdzin	Podpis:	Nazwa rysunku:	
Projektował branża drogowa: mgr inż. Grzegorz Ciurla BL/101/02		<b>Szczegół konstrukcyjny</b>	
		Data: 15.03.2024	
	Skala: 1:10	Rys. nr 2/2	