

PRZEKRÓJ PODŁUŻNY

Skala 1:50/500


KM 0+134.8

Wyniesione przejście dla pieszych

159.85  
159.93  
159.96  
159.93  
159.85

6,0  
4,0

W/4: Rtw=159.7  
KM 0+105.83

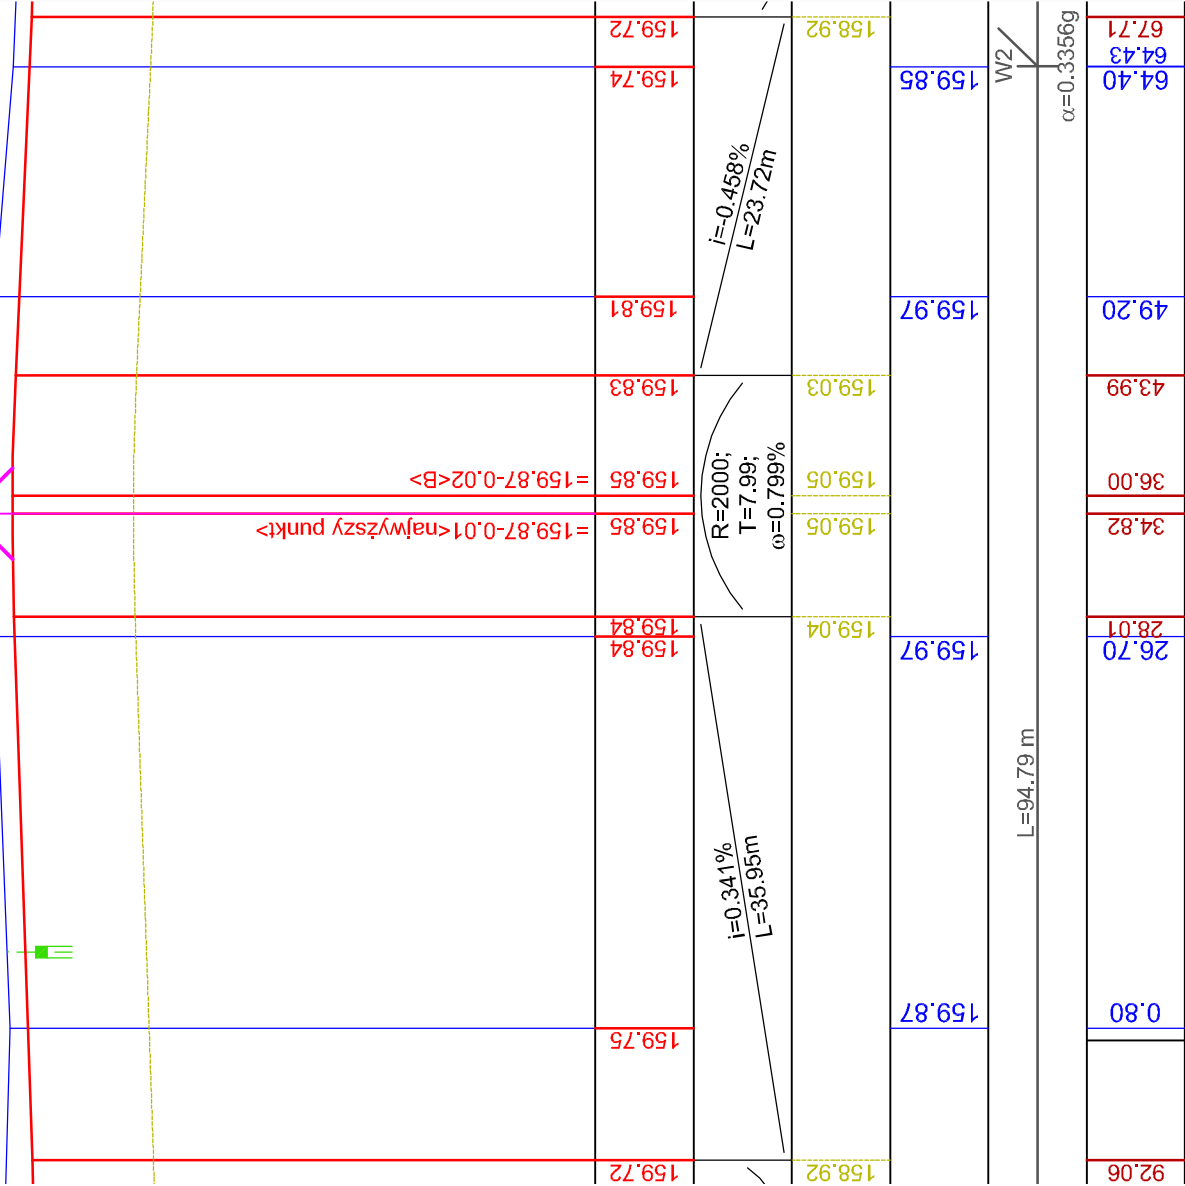

KM 0+100.00

<b>BIPRO</b>		BIURO PROJEKTÓW "BIPRO" 15-139 Białystok, ul. ks. A. Syczewskiego 8/301		
OBIEKT: Budowa drogi gminnej nr 105153B ul. Orzechowej w Grabówce wraz z budową i rozbudową niezbędną infrastruktury technicznej TEMAT: Projekt wykonawczy				
		Podpis:	Nazwa rysunku:	
Opracował branża drogowa: mgr inż. Adam Żmujdzin			<b>Przekrój podłużny</b>	
Projektował branża drogowa: mgr inż. Grzegorz Ciurla BŁ/101/02			Data: 17.03.2026	Rys. nr 2