
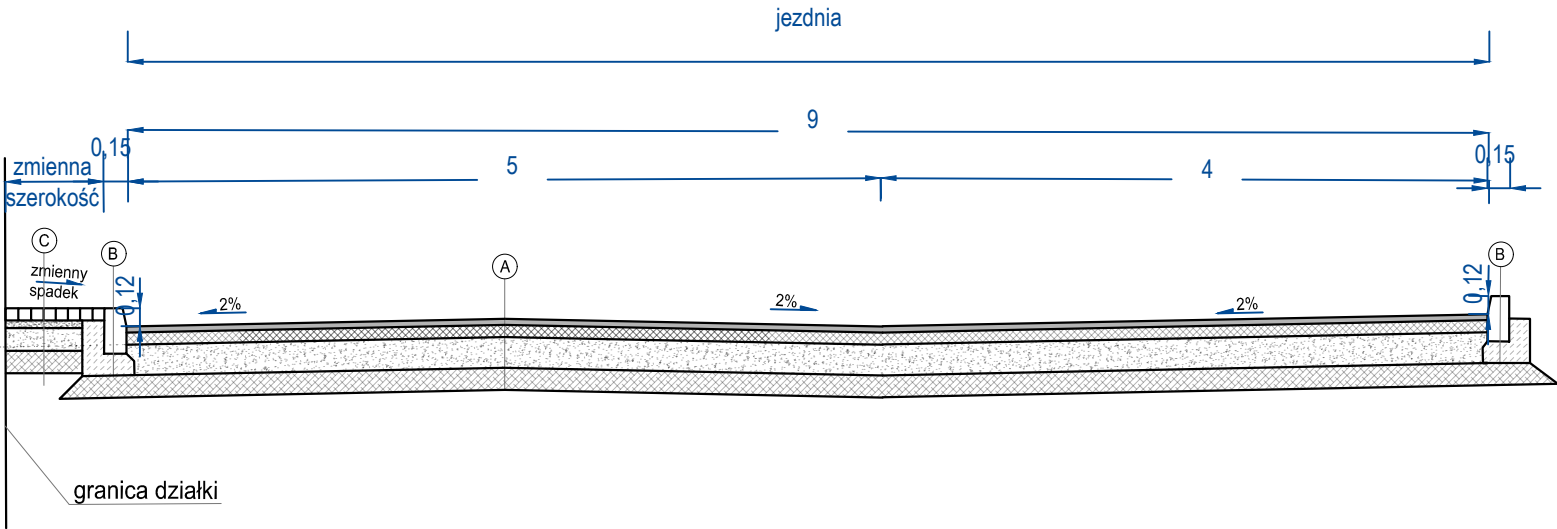



Ⓐ		Ⓑ		Ⓒ	
4 cm	Warstwa ścieralna AC8S	30 cm	Krawężnik	8 cm	Kostka betonowa
8 cm	Warstwa wiążąca AC11W	15 cm	Ława betonowa	3 - 5 cm	Podsypka cementowo - piaskowa
20 cm	Warstwa podbudowy kruszywa łamanego 0/ 31,5 stabilizowanego mechanicznie			15 cm	Podbudowa z kruszywa łamanego 0/ 31,5 stabilizowanego mechanicznie
min 15 cm	Doprowadzenie gruntu do parametrów G1, E2>80 MPa			min 15 cm	Doprowadzenie gruntu do parametrów G1, E2>80 MPa

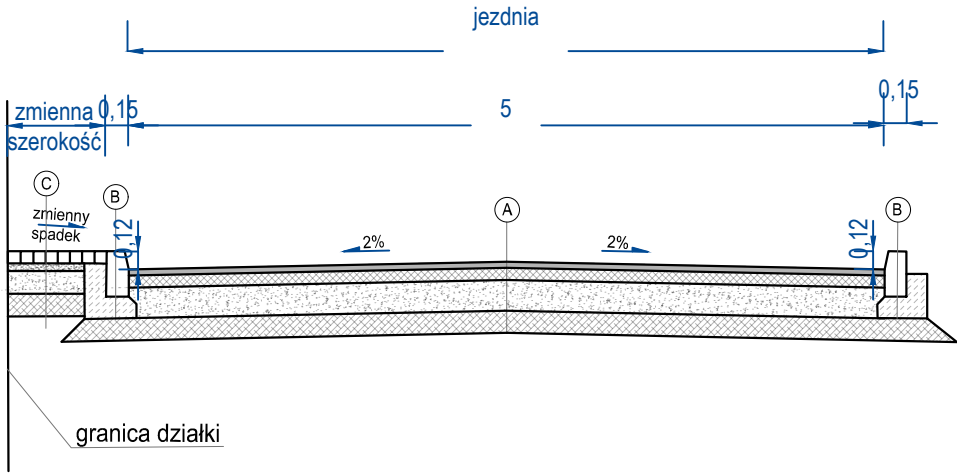

Inwestor / Zamawiający	Gmina Miejska Bolesławiec ul. Rynek 41 59-700 Bolesławiec				
Jednostka projektowa	Biuro Inżynierskie TRAKT Sędziszów 50 58 - 410 Marciszów				
Stadium Projekt Budowlany	Zadanie "Remont drogi ul. Wierzbowa w Bolesławcu"				
Nr tomu Ib	Lokalizacja inwestycji Bolesławiec ul. Wierzbowa dz. nr 199/2,189, 198/4, 198/3 obręb 0002				
Branża Drogowa	Tytuł rysunku Przekroje poprzeczne				
Stanowisko	Imię i nazwisko		Nr uprawnień	Podpis	
Główny Projektant branża drogowa	mgr. inż. Grzegorz Lewowski		263/DOŚ/13		
Asystent Projektanta branża drogowa	mgr. inż. Oliwia Kruk				
Sprawdzający branża drogowa					
Nr projektu	Skala	Data	Nr egz.	Nr rys.	
25-22	1 : 50	09.2025		2	
Stadium	Branża	Km	Nr obiektu	Nr tomu	Nr strony
PB	D			Ib	