



PRZEKRÓJ POPRZECZNY P-1

droga 109600B

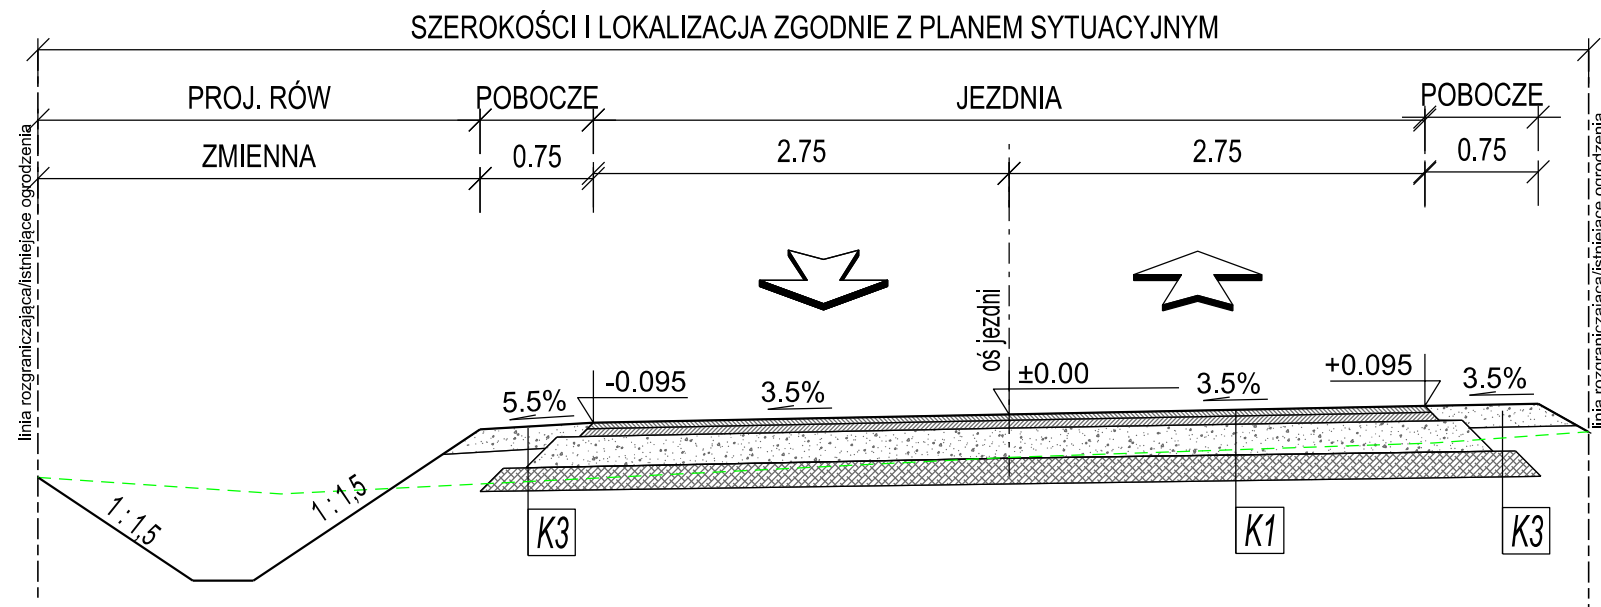

PRZEKRÓJ POPRZECZNY P-2

droga 109600B

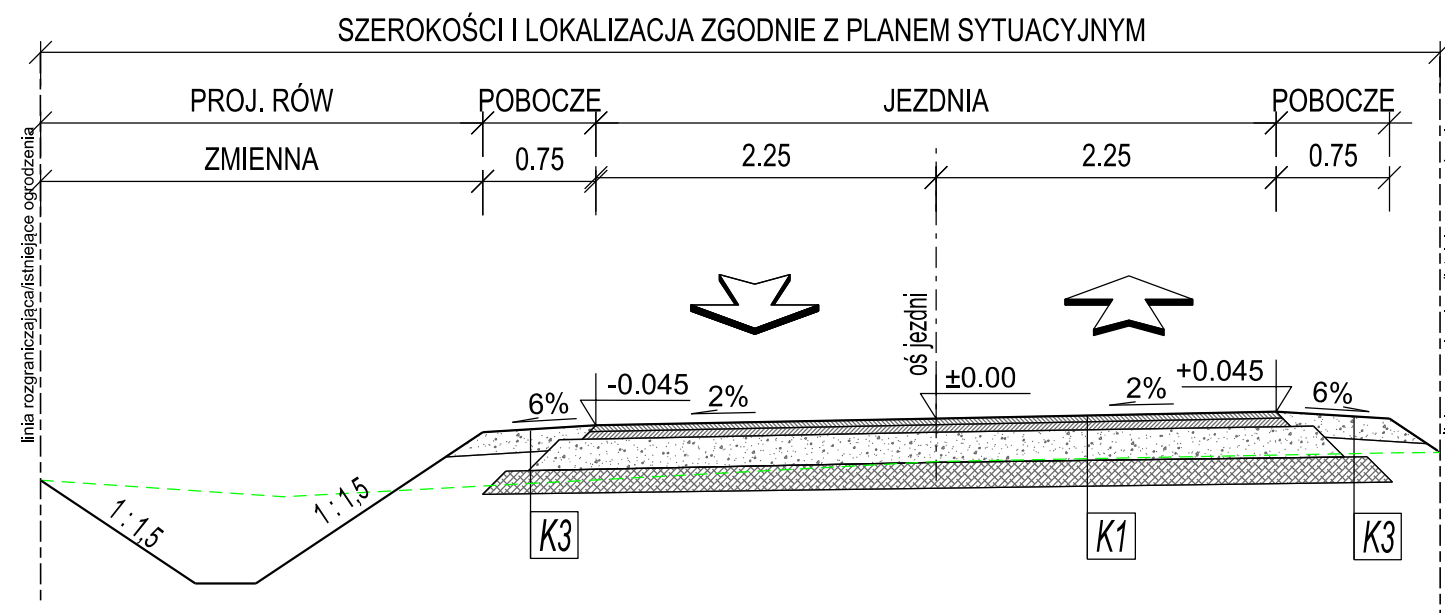

KONSTRUKCJE NAWIERZCHNI

K1	WARSTWA ŚCIERALNA Z MIESZANKI MINERALNO-ASFALTOWEJ AC11S	gr. 4 cm
	WARSTWA WIAZĄCA Z MIESZANKI MINERALNO-ASFALTOWEJ AC16W	gr. 5 cm
	PODBUDOWA ZASADNICZA Z MIESZANKI NIEZWIĄZANEJ Z KRUSZYWA 0/31,5 MM WG WT-4	gr. 20 cm
	DOPROWADZENIE PODŁOŻA DO GRUPY NOŚNOŚCI G1	▽ E2>80MPa
K2	WARSTWA MROZOCHRONNA Z MIESZANKI NIEZWIĄZANEJ 0/16,5MM	gr. 15 cm
	DOPROWADZENIE PODŁOŻA (GRUNTU RODZIMEGO) DO NOŚNOŚCI	▽ E2>50MPa
K3	WARSTWA JEZDNA Z MIESZANKI NIEZWIĄZANEJ Z KRUSZYWA 0/31,5 MM WG WT-4	gr. 20 cm
	DOPROWADZENIE PODŁOŻA DO GRUPY NOŚNOŚCI G1	▽ E2>80MPa
K3	WARSTWA JEZDNA Z MIESZANKI NIEZWIĄZANEJ Z KRUSZYWA 0/31,5 MM WG WT-4	gr. 15 cm
	DOPROWADZENIE PODŁOŻA DO GRUPY NOŚNOŚCI G1	▽ E2>80MPa

Investor

WÓJT GMINY NURZEC-STACJA
ul. Żerczycka 33
17-330 Nurzec-Stacja

Wykonawca	
-----------	--

AC - RoadPlan Adrian Chojnowski
ul. Pohulanka 3A/88, 03-890 Warszawa
NIP: 9222900364, tel. 667-580-675

Stadium

PROJEKT WYKONAWCZY

	Temat
--	-------

Przebudowa drogi gminnej nr 109600B na odcinku ok. 600m w miejscowości Borysowszczyzna, gm. Nurzec-Stacja

Branża	Funkcja	Imię i nazwisko	Nr uprawnień	Podpis
drogi	Projektant	mgr inż. Adrian Chojnowski	LUB/0006/PWBD/17	
drogi	Sprawdzający	mgr inż. Tomasz Czmur	MAZ/0363/PBD/21	
Nazwa rysunku Przekroje normalne			Nr rysunku 2023-08-03_PW-D-PN_01	
Data 02.2024	Skala 1:50		Nr rewizji --	