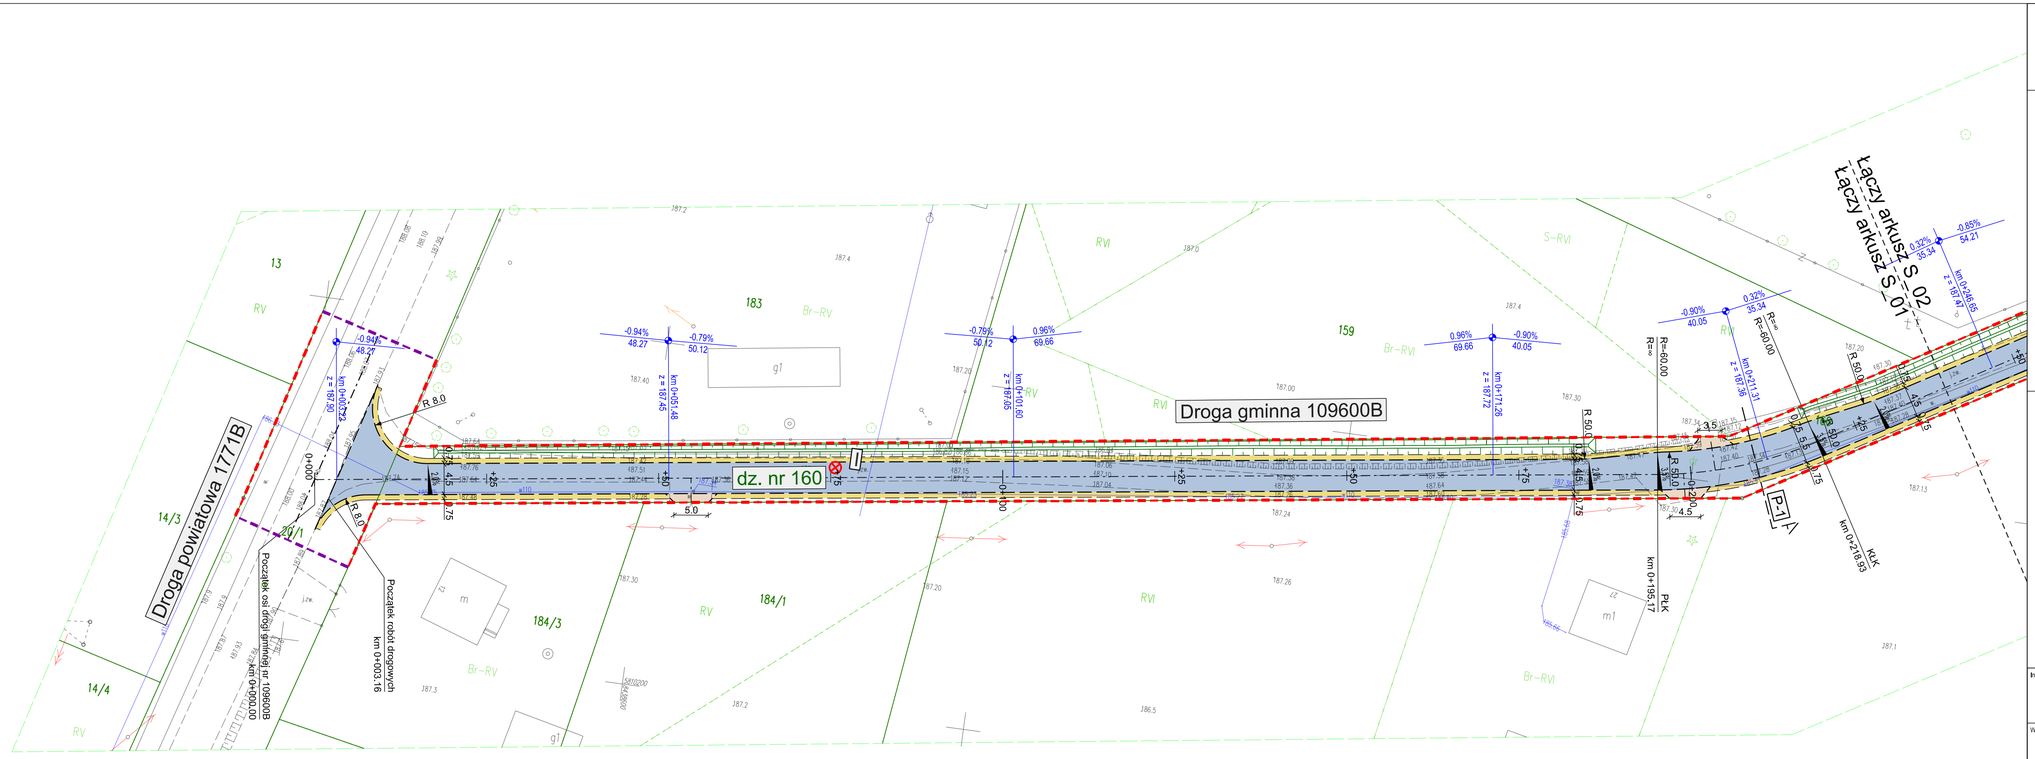

LEGENDA:

- istniejąca granica pasa drogowego / linia rozgraniczająca teren inwestycji
- granica opracowania
- oś trasy
- krawędź nawierzchni
- krawędź pobocza
- projektowane pochylenia poprzeczne
- projektowana jezdnia z mieszanki mineralno - asfaltowej
- projektowane pobocze z mieszanki niezwiązanej
- projektowane zjazdy i dojścia do posesji z mieszanki niezwiązanej
- projektowane skarpy
- lokalizacja i numer odwiertu geotechnicznego
- lokalizacja i nr przekroju charakterystycznego

UKŁAD ARKUSZY:

PW-D-S_01 PW-D-S_02

Inwestor

WÓJT GMINY NURZEC-STACJA
ul. Żerczycka 33
17-330 Nurzec-Stacja

Wykonawca

AC - RoadPlan Adrian Chojnowski
ul. Pohulanka 3A/88, 03-890 Warszawa
NIP: 9222900364, tel. 667-580-675

Stadium

PROJEKT WYKONAWCZY

Temat

Przebudowa drogi gminnej nr 109600B na odcinku ok. 600m w miejscowości Borysowszczyzna, gm. Nurzec-Stacja

Branża	Funkcja	Imię i nazwisko	Nr uprawnień	Podpis
drogi	Projektant	mgr inż. Adrian Chojnowski	LUB/0006/PWBD/17	
drogi	Sprawdzający	mgr inż. Tomasz Czmut	MAZ/0363/PBD/21	

Nazwa rysunku	Nr rysunku
Plan sytuacyjny	2023-08-03_PW-D-S_01

Data	Skala	Nr rewizji
02.2024	1:500	--