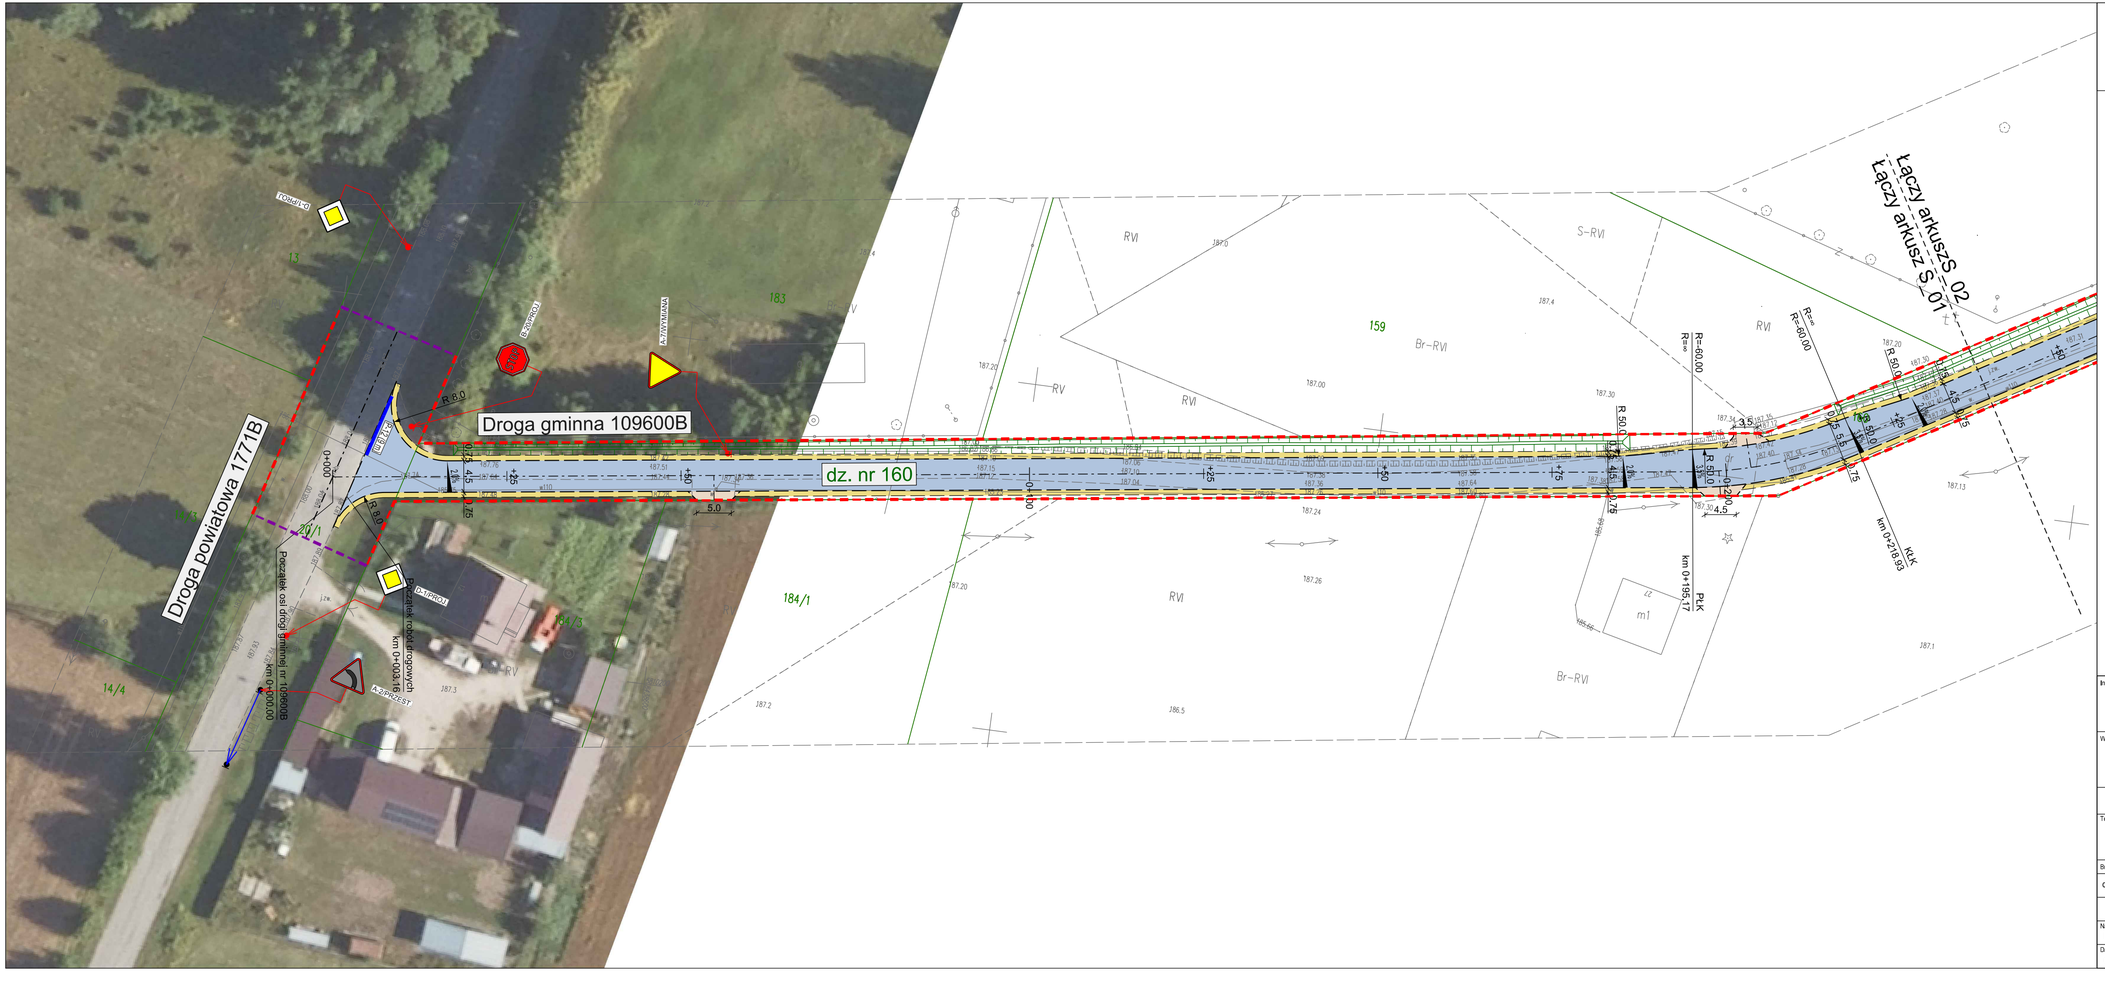

LEGENDA:

- Istniejąca granica pasa drogowego
- granica opracowania
- oś trasy
- krawędź nawierzchni
- krawędź pobocza
- projektowana jezdnia z mieszanki mineralno - asfaltowej
- projektowane pobocze z mieszanki niezwiązanej
- projektowane zjazdy i dojścia do posesji z mieszanki niezwiązanej
- A-11a/PROJ.; T-2/PROJ.: projektowane oznakowanie pionowe
- A-17/ISTN.: istniejące oznakowanie pionowe
- A-11a/WYMIANA: istniejące znaki pionowe do wymiany
- A-7/PRZEST.: istniejące znaki pionowe do przestawienia
- projektowane oznakowanie poziome

Inwestor
WÓJT GMINY NURZEC-STACJA
ul. Żerczycka 33
17-330 Nurzec-Stacja

Wykonawca
AC - RoadPlan Adrian Chojnowski
ul. Pohulanka 3A/88, 03-890 Warszawa
NIP: 9222900364, tel. 667-580-675

Stadium
STAŁA ORGANIZACJA RUCHU

Temat
Przebudowa drogi gminnej nr 109600B na odcinku ok. 600m w miejscowości Borysowszczyzna, gm. Nurzec-Stacja

Branża	Funkcja	Imię i nazwisko	Nr uprawnień	Podpis
drogi	Projektant	mgr inż. Adrian Chojnowski	LUB/0006/PWBD/17	

Nazwa rysunku		Nr rysunku
Plan sytuacyjny		2023-08-03_SOR-D-S-01
Data	Skala	Nr rewizji
02.2024	1:500	–