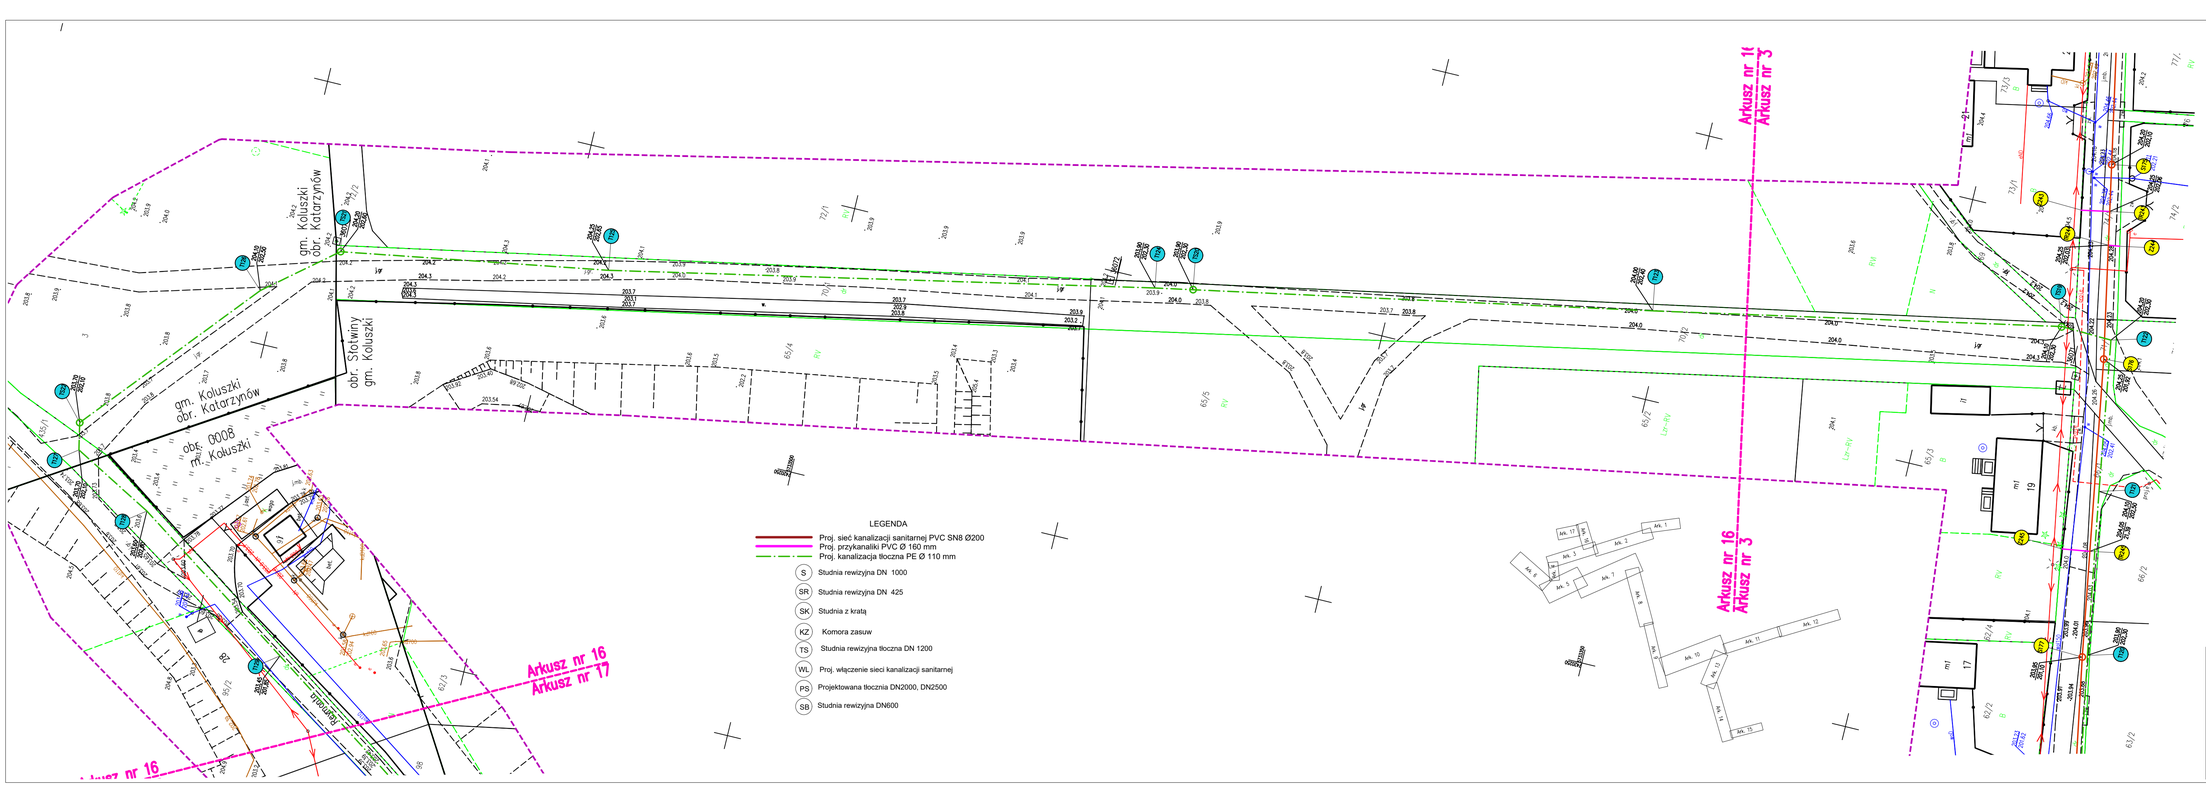

LEGENDA

- Proj. sieć kanalizacji sanitarnej PVC SN8 Ø200
- Proj. przykanaliki PVC Ø 160 mm
- Proj. kanalizacja tłoczna PE Ø 110 mm

(S) Studnia rewizyjna DN 1000

(SR) Studnia rewizyjna DN 425

(SK) Studnia z kratą

(KZ) Komora zasuw

(TS) Studnia rewizyjna tłoczna DN 1200

(WL) Proj. włączenie sieci kanalizacji sanitarnej

(PS) Projektowana tłocznia DN2000, DN2500

(SB) Studnia rewizyjna DN600

woj. łódzkie
pow. łódzki wschodni
gm. 100607_5 Koluszki
obr. 0016 Redzeń Nowy
0017 Redzeń Stary
0018 Regny
0020 Słotwiny
dz. wg. zakresu

GEO-POMIAR
Usługi Geodezyjne Robert Kot
ul. Łódzka 19d, 97-221 Rokiciny-Kolonia
NIP 7712743043 REGON 101418833
tel. 781-224-540

Mapa do celów projektowych

skala 1 : 500

Aktualna na dzień: 04.07.2024
Układ współrzędnych 2000_7
Poziom odniesienia: PL-EVRF2007-NH
Granice działek wkreślono zgodnie z EGiB
Mapa została wykonana bez ustalenia obciążeń ujawnionych w księgach wieczystych
ID zgłoszenia PODGIK.6640.1530.2024

Szkic orientacji
1:20000

Zakres opracowania

Nie wyklucza się istnienia w terenie innych niewykazanych na niniejszej mapie urządzeń podziemnych, które nie były zgłoszone do inwentaryzacji lub o których brak jest informacji w instytucjach branżowych.
wykonał dn. 04.07.2024r.

GEODETA UPRAWNIONY
Świadectwo GIS/L.br 22668
inż. Robert Kot
tel.781-224-540

Oświadczenie, że niniejszy dokument został opracowany w wyniku prac geodezyjnych i kartograficznych, których wyniki mają bezpośrednie zastosowanie w operacie ewidencyjnym, jednostce rejestrowej gruntów, budynków i lokali oraz w innych fakturowych

Identyfikator zgłoszenia prac geodezyjnych	PODGIK.6640.1530.2024
Organ służby geodezyjnej, który otrzymał zgłoszenie	STAROSTA ŁOWICKI WSCHODNI
Wydziałowa prac geodezyjnych	Geodezji i Gospodarki Nieruchomościami
Nr oraz data sporządzenia dokumentu	P.1106.2024.2356 z dn. 08.08.2024r.
Imię i nazwisko osoby sporządzającej dokument oraz jej kwalifikacje zawodowe lub uprawnienia geodezyjne	GEODETA UPRAWNIONY Świadectwo GIS/L.br 22668 inż. Robert Kot

Za zgodność z oryginałem

USŁUGI PROJEKTOWE I NADZORY BOGUMIŁ KOZIARSKI
97-226 Świniokierz Dworski 12, Gmina Zelechlinek

	Data	Imię i nazwisko	Podpis	
Projektant	10.2024	mgr inż. Bogumił Koziarski LOD/2962/PWBS/16		Obiekt: "Budowa sieci kanalizacji sanitarnej "
Sprawdził	10.2024	mgr inż. Jakub Stefankiewicz LOD/4980/PWBS/23		Adres: Obręb katarzynów, Gmina Koluszki Miasto Koluszki
Asystent proj.	10.2024	Martyna Korzeniowska		Tytuł rys.: Projekt zagospodarowania terenu
Skala	1:500	Stadium: projekt zagospodarowania terenu		Ark 1/2 Nr rys. 1.0