


LEGENDA – OZNACZENIA OGÓLNE

- WEJŚCIE DO POKOJU
- ŚCIANY ISTNIEJĄCE
- ISTNIEJĄCA STOLARKA I ŚLUSARKA

- KANALY WENTYLACYJNE
- SYSTEM WŻYWANIA POMOCY

- PŁYTKI

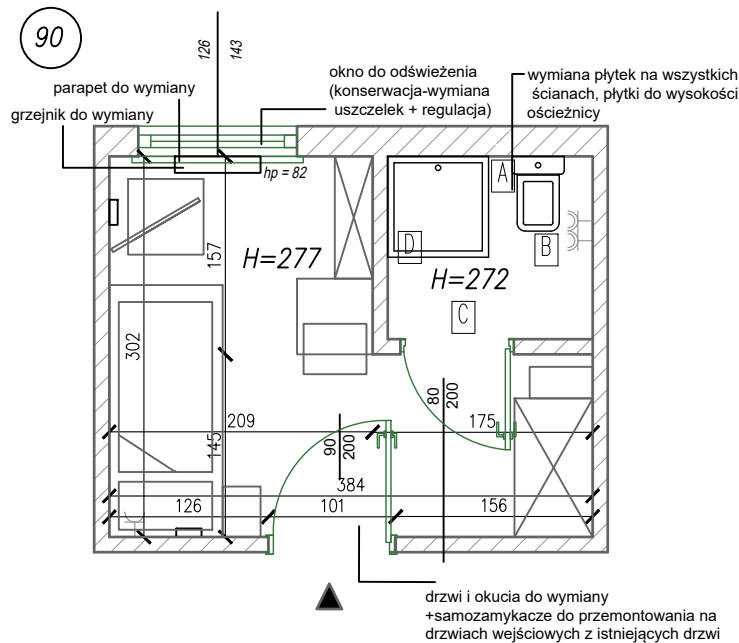

- UWAGI OGÓLNE:
- DOBÓR PRODUKTÓW, PRODUKTÓW ORAZ MATERIAŁÓW PRZEMOIANIANYCH W PROJEKCE KĄDORAZOWO DO AKCEPTACJI INWESTORA.
 - WSZELKIE WYMIARY NALEŻY ZWERYFIKOWAĆ NA BUDOWIE, PRZED ZAMÓWIENIEM.
 - WSZELKIE ZMIANY DOTYCZĄCE FUNKCJONALNOŚCI PLACÓWKI NALEŻY KĄDORAZOWO ZASYGNALIZOWAĆ I UZGODNIĆ Z INWESTITÓREM.
 - WSZYSTKIE NIEOPISANE KOLOREM MALOWANIA WNETRZ PLACÓWKI (ŚCIANY I SUFIT) GŁÓWNAŁOWAĆ NA KOLOR BIAŁY.
 - W STREFACH MONTAŻU URZĄDZEŃ DO ŚCIAŃ GŁÓWNAŁOWAĆ NA KOLOR BIAŁY. 

JEDNOSTKA PROJEKTOWA:
DOMKOWSKO.PL SP.Z.O.O., UL.SZAFRANÓW 9, 04–769 WARSZAWA

INWESTOR:
MIASTO STOLECZNE WARSZAWA, 00–950 WARSZAWA, PL. BANKÓWY 5/6
DOM POMOCY SPOŁECZNEJ "POD BRZOZAMI", 03–007 WARSZAWA,
UL.BOHAŁERÓW 46/48

FAZA:
PW

ADRES OBIEKTU:
UL. BOHAŁERÓW 46/48, 03–007 WARSZAWA

NAZWA INWESTYCJI:
PROJEKT MODERNIZACJI 6 POKOI MIESZKALNYCH WRAZ Z ŁAZIENKAMI W
BUDYNKU DOMU POMOCY SPOŁECZNEJ "POD BRZOZAMI"

BRANŻA: ARCHITEKTURA
PROJEKTANT: NR UPR.: PODPIS:
MGR INŻ. ARCH. KAROL JURCZYK MA/045/22
SPRAWDZAJĄCY: NR UPR.: PODPIS:

BRANŻA: ARCHITEKTURA SKALA: 1:50 DATA: 25.11.25
NAZWA RYSUNKU: NR RYSUNKU:
INWENTARYZACJA POKOJU 90 A1

OZNACZENIA NA WIDOKACH:

- kabina prysznicowa
- umywalka z szafką
- toaleta
- lustro
- umywalka
- lampa
- okno
- spluczka