92

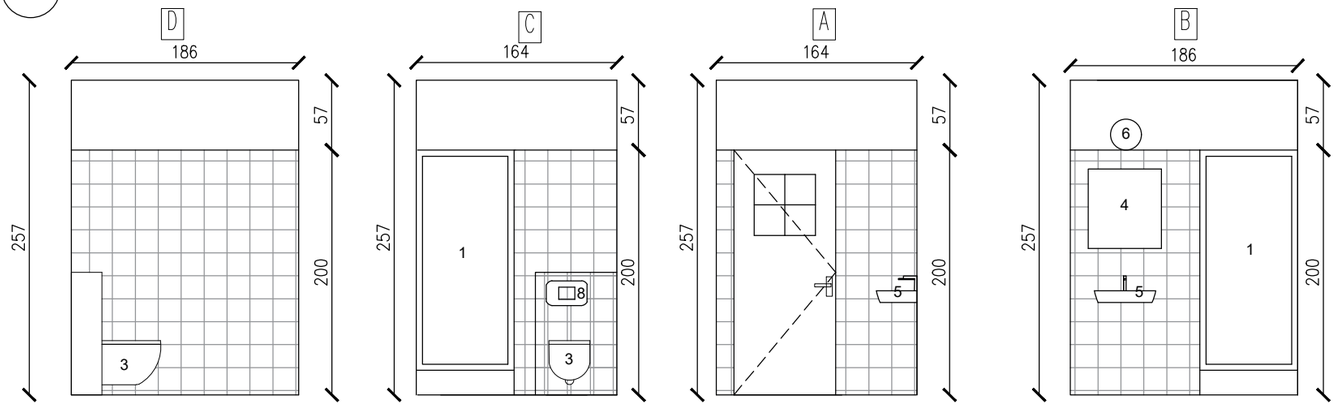

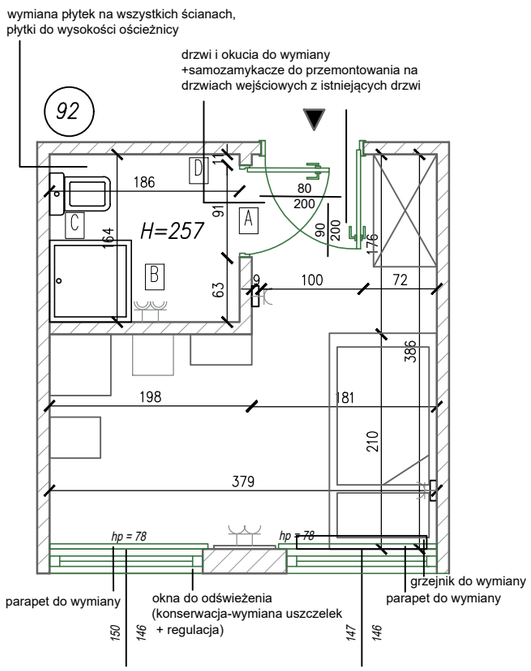

LEGENDA – OZNACZENIA OGÓLNE

WEJŚCIE DO POKOJU

ŚCIANY ISTNIEJĄCE

ISTNIEJĄCA STOLARKA I ŚLUSARKA

☒ – *KANAŁY WENTYLACYJNE*

▭ – *SYSTEM WZYWANIA POMOCY*

▦ – *PŁYTKI*

OZNACZENIA NA WIDOKACH:

1 kabina prysznicowa
2 umywalka z szafką
3 toaleta
4 lustro
5 umywalka
6 lampa
7 okno
8 spłuczka

UWAGI OGÓLNE:

1. DOBÓR PRODUCENTÓW, PRODUKTÓW ORAZ MATERIAŁÓW PRZEWIDZIANYCH W PROJEKCIE KAŻDORAZOWO DO AKCEPTACJI INWESTORA.
2. WSZELKIE WYMIARY NALEŻY ZWERYFIKOWAĆ NA BUDOWIE, PRZED ZAMÓWIENIEM.
3. WSZELKIE ZMIANY DOTYCZĄCE FUNKCJONALNOŚCI PLACÓWKI NALEŻY KAŻDORAZOWO ZASYGNALIZOWAĆ I UZGODNIĆ Z INWESTOREM.
4. WSZYSTKIE NIEOPISANE KOLOREM MALOWANIA WNĘTRZ PLACÓWKI (ŚCIANY I SUFITY GK) MALOWAĆ NA KOLOR BIAŁY.
5. W STREFACH MONTAŻU URZĄDZEŃ DO ŚCIAN GK NA ICH SZEROKOŚCI STOSOWAĆ WZMOCNIENIE Z PŁYTY OSB PRZYKRĘCONEJ DO PROFILI GK.

JEDNOSTKA PROJEKTOWA:

DOMKOMISKO.PL SP.Z.O.O, UL.SZAFRANÓW 9, 04–769 WARSZAWA

INWESTOR:

MIASTO STOŁECZNE WARSZAWA, 00–950 WARSZAWA, PL. BANKOWY 5/6
DOM POMOCY SPOŁECZNEJ "POD BRZOZAMI", 03–007 WARSZAWA, UL.BOHATERÓW 46/48

FAZA:

PW

ADRES OBIEKTU:

UL. BOHATERÓW 46/48, 03–007 WARSZAWA

NAZWA INWESTYCJI:

PROJEKT MODERNIZACJI 6 POKOI MIESZKALNYCH WRAZ Z ŁAZIENKAMI W BUDYNKU DOMU POMOCY SPOŁECZNEJ "POD BRZOZAMI"

BRANŻA: ARCHITEKTURA		
PROJEKTANT:	NR UPR.:	PODPIS:
MGR INŻ. ARCH. KAROL JURCZYK	MA/045/22	
SPRAWDZAJĄCY:	NR UPR.:	PODPIS:

BRANŻA: ARCHITEKTURA	SKALA: 1:50	DATA: 25.11.25
NAZWA RYSUNKU: INWENTARYZACJA POKOJU 92		NR RYSUNKU: A13