

LEGENDA – OZNACZENIA OGÓLNE


- WEJŚCIE DO POKOJU
- ŚCIANY ISTNIEJĄCE
- ISTNIEJĄCA STOLARKA I ŚLUSARKA

- KANALY WENTYLACYJNE
- SYSTEM WŻYWANIA POMOCY

- PŁYTKI

OZNACZENIA NA WIDOKACH:

- 1 kabina prysznicowa
- 2 umywalka z szafką
- 3 toaleta
- 4 lustro
- 5 umywalka
- 6 lampa
- 7 okno
- 8 spłuczka

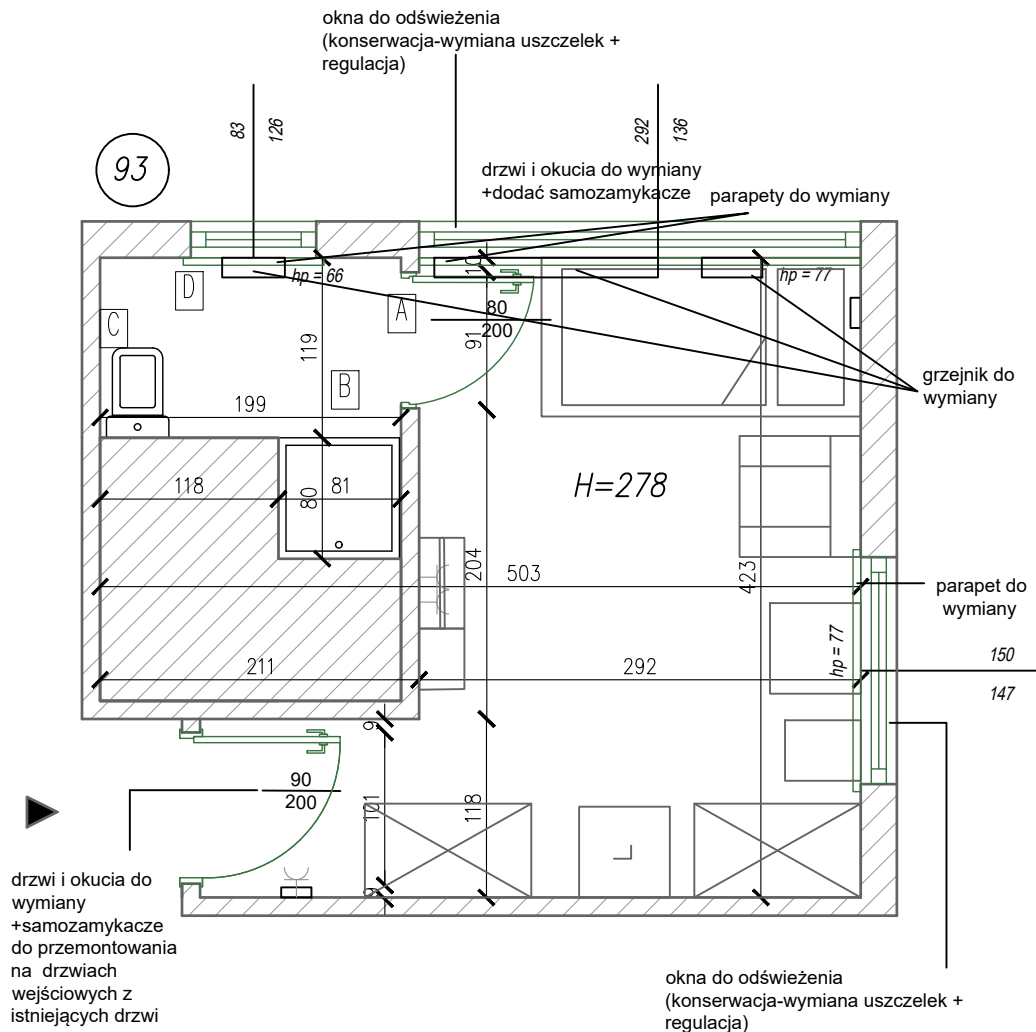

- UWAGI OGÓLNE:
- DOBÓR PRODUKTÓW, PRODUKTÓW ORAZ MATERIAŁÓW PRZEMOŚLIANYCH W PROJEKCE KĄDORAZOWO DO AKCEPTACJI INWESTORA.
  - WSZELKIE WYMIARY NALEŻY ZWERYFIKOWAĆ NA BUDOWIE, PRZED ZAMÓWIENIEM.
  - WSZELKIE ZMIANY DOTYCZĄCE FUNKCJONALNOŚCI PŁACÓWKI NALEŻY KĄDORAZOWO ZASYGNALIZOWAĆ I UZGODNIĆ Z INWESTOREM.
  - WSZYSTKIE NIEOPISANE KOLOREM MALOWANIA WNETRZ PŁACÓWKI (ŚCIANY I SUFIT) GŁÓWNA MALOWAĆ NA KOLOR BIAŁY.
  - W STREFACH MONTAŻU URZĄDZEŃ DO ŚCIAN GŁÓWNA NA KOLOR SZEROKOŚĆI STOSOWAĆ WZMOCHNIENIE Z PŁYTY OSB PRZEWIDZIANEJ DO PROFILU GŁÓWNA.

JEDNOSTKA PROJEKTOWA:  
DOMKOWSKO.PL SP.Z.O.O., UL.SZAFRANÓW 9, 04-769 WARSZAWA

INWESTOR:  
MIASTO STOŁECZNE WARSZAWA, 00-950 WARSZAWA, PL. BANKÓWY 5/6  
DOM POMOCY SPOŁECZNEJ "POD BRZOZAMI", 03-007 WARSZAWA,  
UL.BOHAŁERÓW 46/48

FAZA:  
PW

ADRES OBIEKTU:  
UL. BOHAŁERÓW 46/48, 03-007 WARSZAWA

NAZWA INWESTYCJI:  
PROJEKT MODERNIZACJI 6 POKOI MIESZKALNYCH WRAZ Z ŁAZIENKAMI W  
BUDYNKU DOMU POMOCY SPOŁECZNEJ "POD BRZOZAMI"

BRANŻA: ARCHITEKTURA

PROJEKTANT:	NR UPR.:	PODPIS:
MGR INŻ. ARCH. KAROL JURCZYK	MA/045/22	
SPRAWDZAJĄCY:	NR UPR.:	PODPIS:

BRANŻA: ARCHITEKTURA	SKALA: 1:50	DATA: 25.11.25
NAZWA RYSUNKU:		NR RYSUNKU:
INWENTARYZACJA POKOJU 93		A19