



95

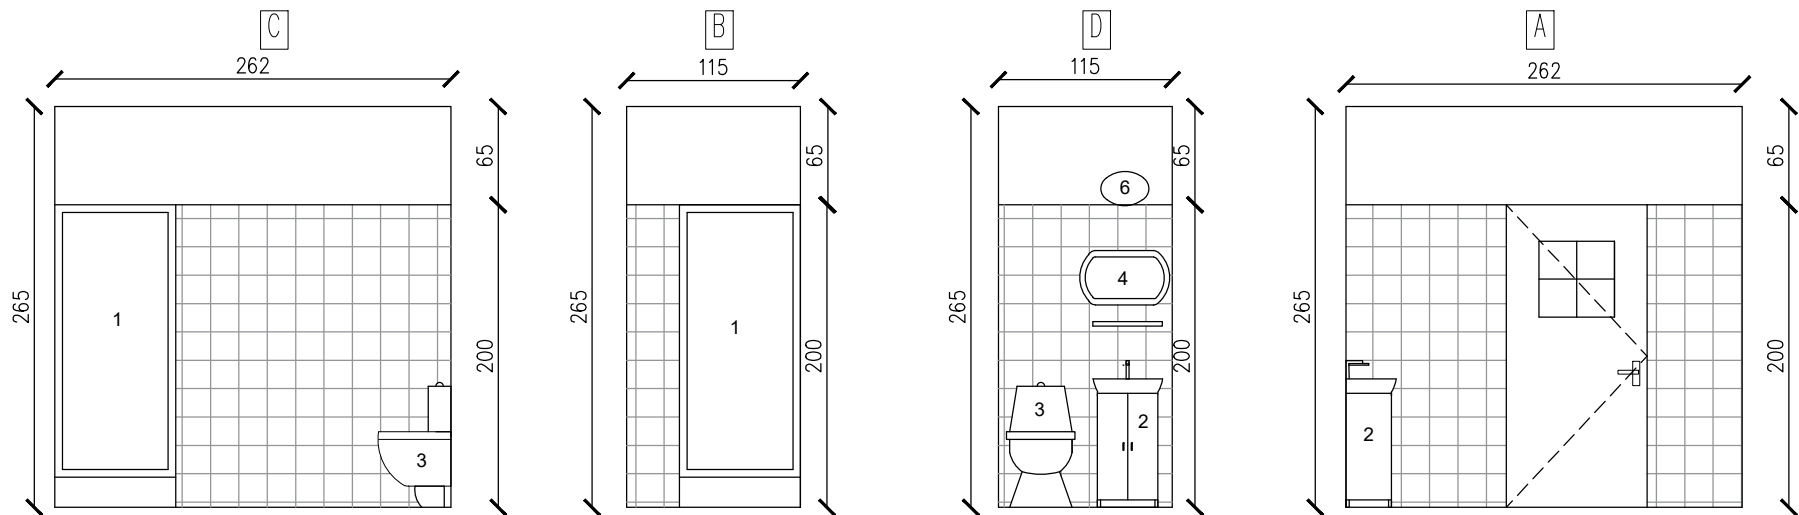

95

wymiana płytek na wszystkich ścianach,
płytki do wysokości ościeżnicy

drzwi i okucia do
wymiany
+samozamykacze
do przemontowania
na drzwiach
wejściowych z
istniejących drzwi

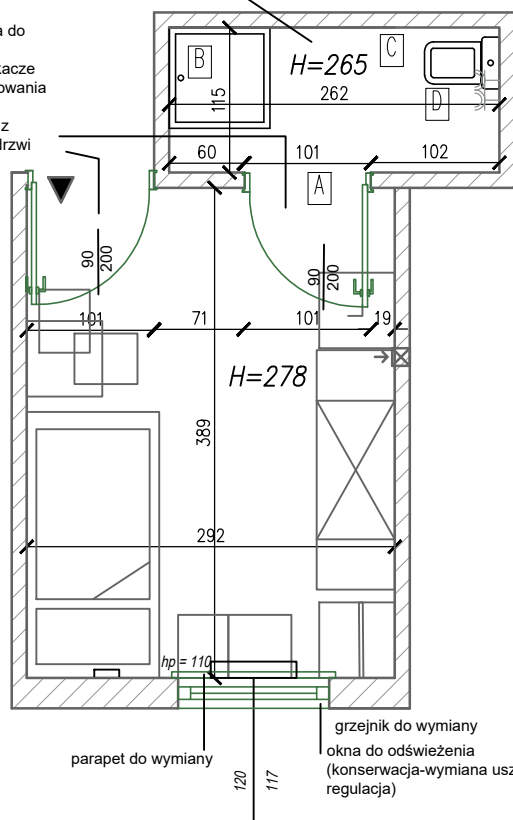

LEGENDA - OZNACZENIA OGÓLNE

- WEJŚCIE DO POKOJU
- ŚCIANY ISTNIEJĄCE
- ISTNIEJĄCA STOLARKA I ŚLUSARKA

—KANALY WENTYLACYJNE

—SYSTEM WŻYWANIA POMOCY

—PŁYTKI

OZNACZENIA NA WIDOKACH:

- 1 kabina prysznicowa
- 2 umywalka z szafką
- 3 toaleta
- 4 lustro
- 5 umywalka
- 6 lampa
- 7 okno
- 8 słupczka

- UWAGI OGÓLNE:
- DOBÓR PRODUKTÓW, PRODUKTÓW ORAZ MATERIAŁÓW PRZEMOŹNIANYCH W PROJEKCE KĄDORAZOWO DO AKCEPTACJI INWESTORA.
 - WSZELKIE WYMIARY NALEŻY ZWERYFIKOWAĆ NA BUDOWIE, PRZED ZAMÓWIENIEM.
 - WSZELKIE ZMIANY DOTYCZĄCE FUNKCJONALNOŚCI PLACÓWKI NALEŻY KĄDORAZOWO ZASYGNALIZOWAĆ I UZGODNIĆ Z INWESTITOREM.
 - WSZYSTKIE NIEOPISANE KOŁOREM MALOWANA WNETRZ PLACÓWKI (ŚCIANY I SUFYTY GK) MALOWAĆ NA KOLOR BIAŁY.
 - W STREFACH MONTAŻU URZĄDZEŃ DO SCIAN GK NA ICH SZEROKOŚCI STOSOWAĆ WZMOCNIENIE Z PŁYTY OSB PRZEWIDZIANEJ DO PROFILU GK.

JEDNOSTKA PROJEKTOWA:
DOMKOWSKO.PL SP.Z.O.O., UL.SZAFRANÓW 9, 04–769 WARSZAWA

INWESTOR:
MIASTO STOLĘCZNE WARSZAWA, 00–950 WARSZAWA, PL. BANKOWY 5/6
DOM POMOCY SPOŁĘCZNEJ "POD BRZOZAMI", 03–007 WARSZAWA,
UL.BOHAŁERÓW 46/48

FAZA:
PW

ADRES OBIEKTU:
UL. BOHAŁERÓW 46/48, 03–007 WARSZAWA

NAZWA INWESTYCJI:
PROJEKT MODERNIZACJI 6 POKOI MIESZKALNYCH WRAZ Z ŁAZIENKAMI W
BUDYNKU DOMU POMOCY SPOŁĘCZNEJ "POD BRZOZAMI"

BRANŻA: ARCHITEKTURA

PROJEKTANT: NR UPR.: PODPIS:

MGR INŻ. ARCH. KAROL JURCZYK MA/045/22

SPRAWDZAJĄCY: NR UPR.: PODPIS:

BRANŻA: ARCHITEKTURA SKALA: 1:50 DATA: 25.11.25

NAZWA RYSUNKU: NR RYSUNKU:

INWENTARYZACJA POKOJU 95 A31