


91

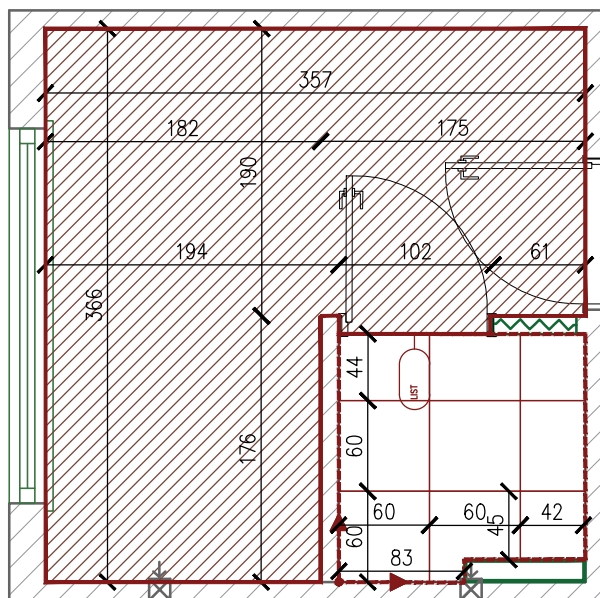

UWAGA: MATERIAŁY LICZONE Z 10% ZAPASEM

RODZAJ LISTWY	DŁUGOŚĆ [M2]
COKÓŁ	8,18
LISTWA PRZYPODŁOGOWA PCV	18,11
LISTWA NA STYKU POSADZEK	1,1

RODZAJ POSADZKI	IŁOŚĆ [M2]
PANELE WINYLOWE	12,23
PŁYTKI PODŁOGOWE 60X60CM	3,69

LEGENDA – POSADZKI

	PANELE WINYLOWE
	PŁYTKI PODŁOGOWE 60X60CM
	PUNKT STARTOWY ROZLICZANIA PŁYTEK/PANELI
	COKÓŁ
	LISTWA PRZYPODŁOGOWA PCV H:8CM
	LISTWA NA STYKU RÓŻNEGO TYPU POSADZEK

UWAGI OGÓLNE:
1. DOBÓR PRODUCENTÓW, PRODUKTÓW ORAZ MATERIAŁÓW PRZEWIDZIANYCH W PROJEKcie KAŻDORAZOWO DO AKCEPTACJI INWESTORA.
2. WSZELKIE WYMIARY NALEŻY ZWERYFIKOWAĆ NA BUDOWIE, PRZED ZAMÓWIENIEM.
3. WSZELKIE ZMIANY DOTYCZĄCE FUNKCJONALNOŚCI PLACÓWKI NALEŻY KAŻDORAZOWO ZASYGNALIZOWAĆ I UZGODNIĆ Z INWESTOREM.
4. WSZYSTKIE NIEOPISANE KOLOREM MALOWANIA WNETRZ PLACÓWKI (ŚCIANY I SUFYTY GK) MALOWAĆ NA KOLOR BIAŁY.
5. W STREFACH MONTAŻU URZĄDZEŃ DO ŚCIAN GK NA ICH SZEROKOŚCI STOSOWAĆ WZMOCNIENIE Z PŁYTY OSB PRZYKROJONEJ DO PROFILU GK.

JEDNOSTKA PROJEKTOWA:

DOMKOWSKO.PL SP.Z.O.O., UL.SZAFRANÓW 9, 04-769 WARSZAWA

INWESTOR:

MIASTO STOŁECZNE WARSZAWA, 00-950 WARSZAWA, PL. BANKOWY 5/6
DOM POMOCY SPOŁECZNEJ "POD BRZOZAMI", 03-007 WARSZAWA,
UL.BOHAŁERÓW 46/48

FAZA:

PW

ADRES OBIEKTU:

UL. BOHAŁERÓW 46/48, 03-007 WARSZAWA

NAZWA INWESTYCJI:

PROJEKT MODERNIZACJI 6 POKOI MIESZKALNYCH WRAZ Z ŁAZIENKAMI W
BUDYNKU DOMU POMOCY SPOŁECZNEJ "POD BRZOZAMI"

BRANŻA: ARCHITEKTURA

PROJEKTANT: NR UPR.: PODPIS:

MGR INŻ. ARCH. KAROL JURCZYK MA/045/22

SPRAWDZAJĄCY: NR UPR.: PODPIS:

BRANŻA: ARCHITEKTURA SKALA: 1:50 DATA: 25.11.25

NAZWA RYSUNKU: NR RYSUNKU:

POSADZKI POKÓJ 91 A11