



90

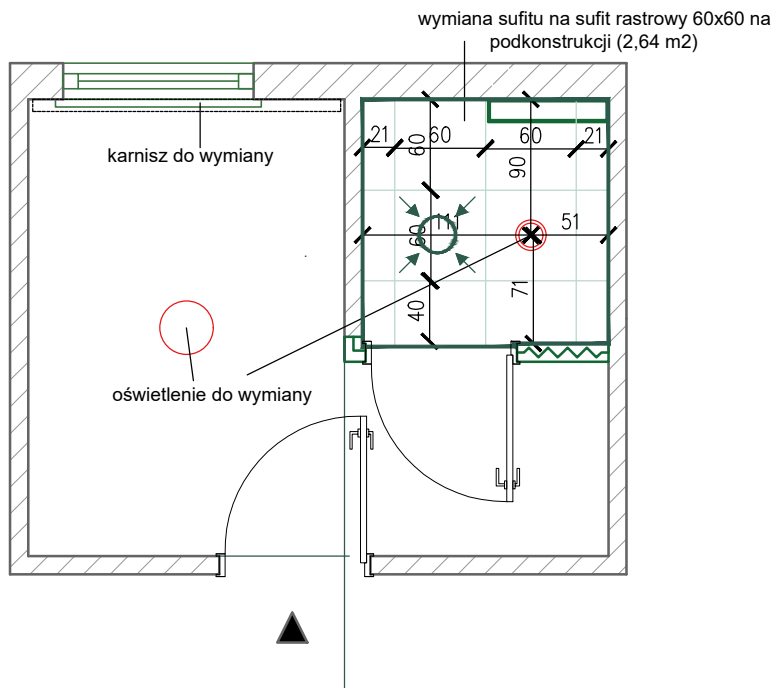

LEGENDA – SUFITY

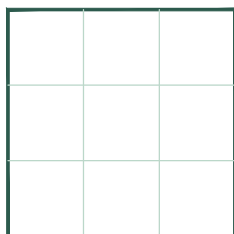

SUFIT MODUŁOWY 60X60



WYWIEW WENTYLACYJNY

LEGENDA – OŚWIETLENIE



OPRAWA DO SUFITÓW PODWIESZANYCH (ŁAZIENKA)

OPRAWA NASTROPOWA (POKÓJ)

UWAGI OGÓLNE:		
1. DOBÓR PRODUCENTÓW, PRODUKTÓW ORAZ MATERIAŁÓW PRZEWIDZIANYCH W PROJEKcie KAŻDORAZOWO DO AKCEPTACJI INWESTORA.		
2. WSZELKIE WYMIARY NALEŻY ZWERYFIKOWAĆ NA BUDOWIE, PRZED ZAMÓWIENIEM.		
3. WSZELKIE ZMIANY DOTYCZĄCE FUNKCJONALNOŚCI PLACÓWKI NALEŻY KAŻDORAZOWO ZASYGNALIZOWAĆ I UZGODNIĆ Z INWESTOREM.		
4. WSZYSTKIE NIEOPISANE KOLOREM MALOWANIA WNETRZ PLACÓWKI (ŚCIANY I SUFITY GK) MALOWAĆ NA KOLOR BIAŁY.		
5. W STREFACH MONTAŻU URZĄDZEŃ DO ŚCIAN GK NA ICH SZEROKOŚCI STOSOWAĆ WZMOCNIENIE Z PŁYTY OSB PRZYKREŚLONEJ DO PROFILU GK.		
JEDNOSTKA PROJEKTOWA:		
DOMKOWISKO.PL SP.Z.O.O., UL.SZAFRANÓW 9, 04-769 WARSZAWA		
INWESTOR:		
MIASTO STOŁECZNE WARSZAWA, 00-950 WARSZAWA, PL. BANKOWY 5/6 DOM POMOCY SPOŁECZNEJ "POD BRZOZAMI", 03-007 WARSZAWA, UL.BOHAŁERÓW 46/48		
FAZA:		
PW		
ADRES OBIEKTU:		
UL. BOHAŁERÓW 46/48, 03-007 WARSZAWA		
NAZWA INWESTYCJI:		
PROJEKT MODERNIZACJI 6 POKOI MIESZKALNYCH WRAZ Z ŁAZIENKAMI W BUDYNKU DOMU POMOCY SPOŁECZNEJ "POD BRZOZAMI"		
BRANŻA: ARCHITEKTURA		
PROJEKTANT:	NR UPR.:	PODPIS:
MGR INŻ. ARCH. KAROL JURCZYK	MA/045/22	
SPRAWDZAJĄCY:	NR UPR.:	PODPIS:
BRANŻA: ARCHITEKTURA	SKALA: 1:50	DATA: 25.11.25
NAZWA RYSUNKU:		NR RYSUNKU:
SUFITY POKÓJ 90		A6