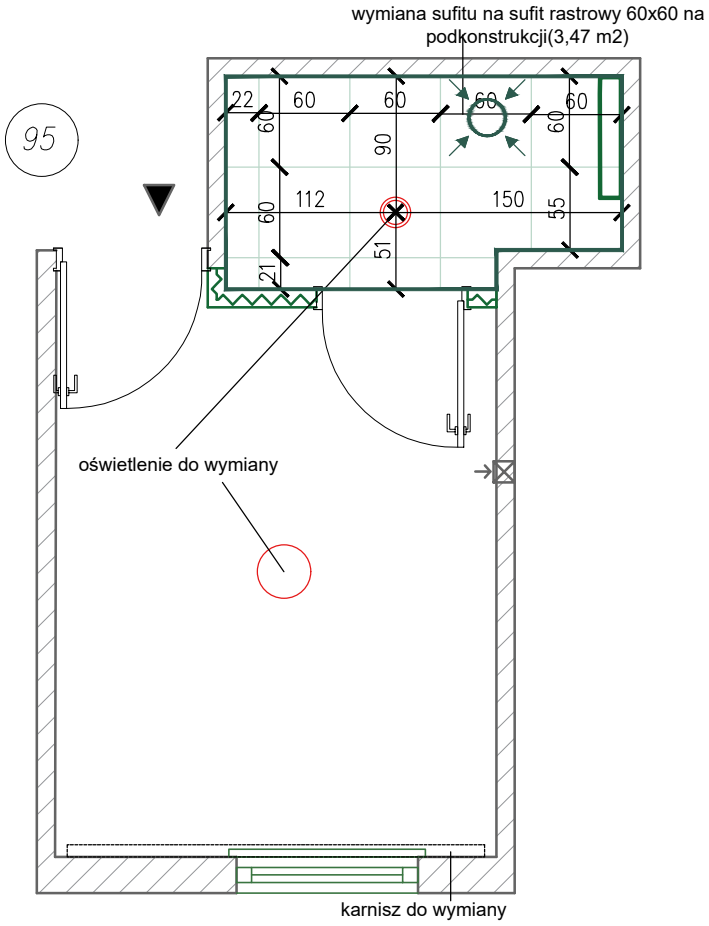

LEGENDA – SUFITY

SUFIT MODUŁOWY 60X60

WYWIEW WENTLACYJNY

LEGENDA – OŚWIETLENIE

OPRAWA DO SUFITÓW PODWIESZANYCH (ŁAZIENKA)

OPRAWA NASTROPOWA (POKÓJ)

UWAGI OGÓLNE:
1. DOBÓR PRODUCENTÓW, PRODUKTÓW ORAZ MATERIAŁÓW PRZEWIDZIANYCH W PROJEKCIE KAŻDORAZOWO DO AKCEPTACJI INWESTORA.
2. WSZELKIE WYMIARY NALEŻY ZWERYFIKOWAĆ NA BUDOWIE, PRZED ZAMÓWIENIEM.
3. WSZELKIE ZMIANY DOTYCZĄCE FUNKCJONALNOŚCI PLACÓWKI NALEŻY KAŻDORAZOWO ZASYGNALIZOWAĆ I UZGODNIĆ Z INWESTOREM.
4. WSZYSTKIE NIEOPISANE KOLOREM MALOWANIA WNĘTRZ PLACÓWKI (ŚCIANY I SUFITY GK) MALOWAĆ NA KOLOR BIAŁY.
5. W STREFACH MONTAŻU URZĄDZEŃ DO ŚCIAN GK NA ICH SZEROKOŚCI STOSOWAĆ WZMOCNIENIE Z PŁYTY OSB PRZYKRĘCONEJ DO PROFILI GK.

JEDNOSTKA PROJEKTOWA:

DOMKOWISKO.PL SP.Z.O.O, UL.SZAFRANÓW 9, 04–769 WARSZAWA

INWESTOR:

MIASTO STOŁECZNE WARSZAWA, 00–950 WARSZAWA, PL. BANKOWY 5/6
DOM POMOCY SPOŁECZNEJ "POD BRZOZAMI", 03–007 WARSZAWA, UL.BOHATERÓW 46/48

FAZA:

PW

ADRES OBIEKTU:
UL. BOHATERÓW 46/48, 03–007 WARSZAWA

NAZWA INWESTYCJI:
PROJEKT MODERNIZACJI 6 POKOI MIESZKALNYCH WRAZ Z ŁAZIENKAMI W BUDYNKU DOMU POMOCY SPOŁECZNEJ "POD BRZOZAMI"

BRANŻA: ARCHITEKTURA		
PROJEKTANT:	NR UPR.:	PODPIS:
MGR INŻ. ARCH. KAROL JURCZYK	MA/045/22	
SPRAWDZAJĄCY:	NR UPR.:	PODPIS:

BRANŻA: ARCHITEKTURA	SKALA: 1:50	DATA: 25.11.25
NAZWA RYSUNKU: SUFITY POKÓJ 95		NR RYSUNKU: A36