


1. Projektuje się demontaż i zmianę położenia baterii prysznicowej polegającą na demontażu dotychczasowego zespołu armatury oraz montażu nowej baterii natryskowej w nowym miejscu. Połączenia gwintowane uszczelnić zgodnie ze sztuką instalacyjną. Projektuje się wymianę brodzika natryskowego polegającą na demontażu dotychczasowego elementu, przygotowaniu podłoża oraz montażu nowego brodzika wraz z podłączeniem do instalacji kanalizacyjnej.

2. Projektuje się przełożenie umywalki wraz z baterią do nowej lokalizacji. W ramach prac wykonać demontaż istniejącej armatury oraz umywalki, doprowadzić nowe przewody wodociągowe i odpływowe. Następnie montaż nowej umywalki oraz podłączenie baterii

3. Projektuje się wymianę miski ustępowej polegającą na jej demontażu oraz zespołu armatury. Zamontowanie nowej miski ustępowej w nowym miejscu na stelażu wraz z podłączeniem do istniejącej instalacji wodociągowej oraz kanalizacyjnej. Połączenia gwintowane uszczelnić.

4. Projektuje się wymianę istniejących grzejników zgodnie z rzutem. W ramach prac wykonać demontaż dotychczasowego elementu, dostosowanie podejść, montaż grzejnika oraz podłączenie armatury regulacyjnej. Po montażu grzejnikowym, dobierając odpowiednią nastawę wstępną w celu prawidłowego zbilansowania przepływu czynnika grzewczego. Po zakończeniu wymiany instalację napełnić wodą oraz odpowietrzyć.

5. Projektuje się wymianę istniejącego żeliwnego pionu na PVC. Obudowa zgodnie z branżą architektoniczną.

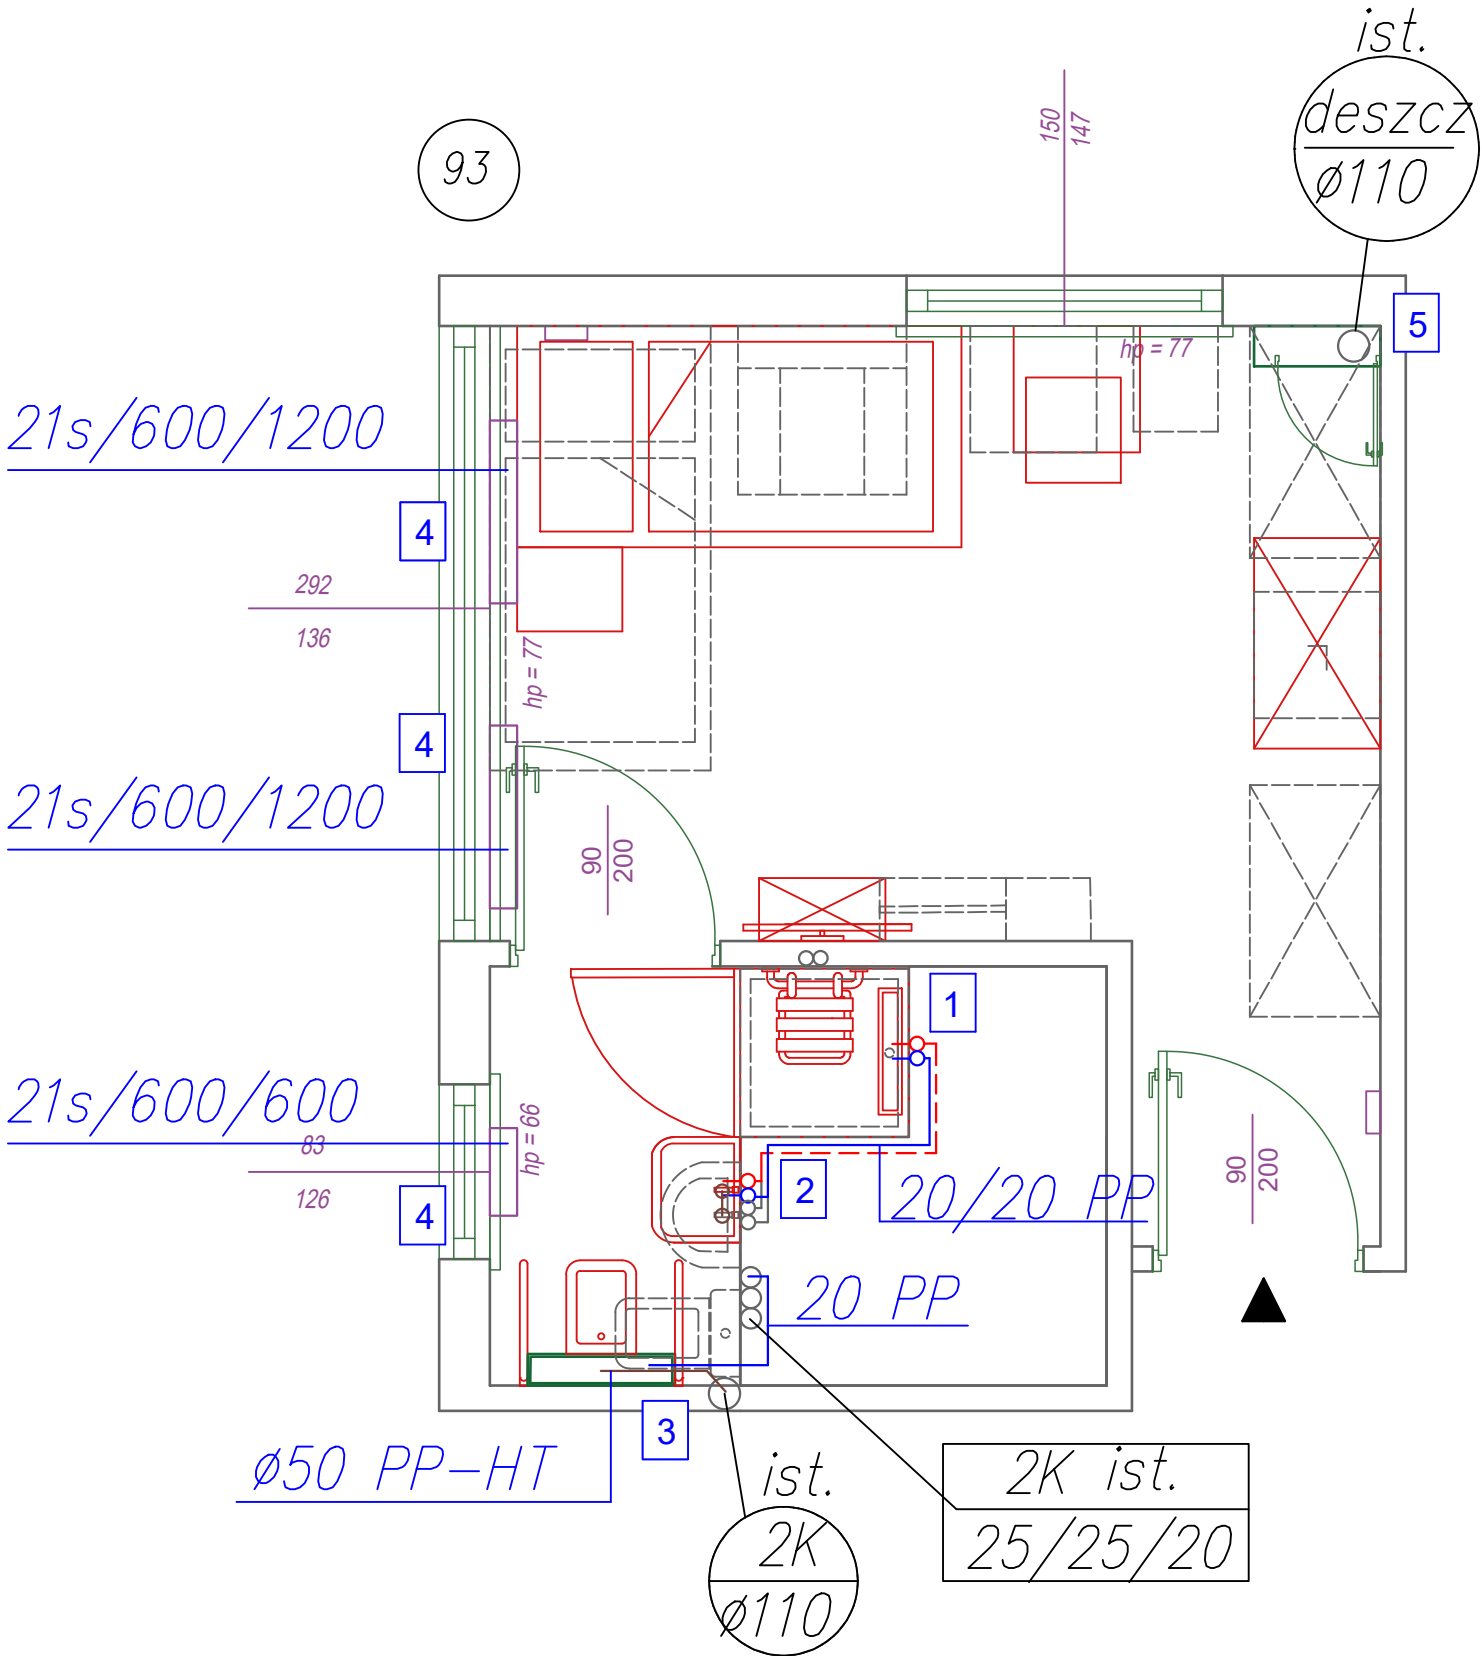

LEGENDA:		
	ist. 4K ø110	oznaczenie istniejącego pionu ks zgodnie z dok. archiwalną
	4W ist. 25/25/20	oznaczenie istniejącego pionu wody zgodnie z dok. archiwalną
umiejscowienie podejść do istniejących przyborów zweryfikować na budowie		
	proj. ciepła, zimna woda użytkowa z rur pp zgrzewane	
	proj. kanalizacja sanitarna z rur pp-ht	
umiejscowienie podejść do istniejących przyborów oraz istniejących pionów zweryfikować na budowie		
projektowane instalacje prowadzić podtynkowo w bruździe ściennej		

- UWAGI OGÓLNE:
- DOBÓR PRODUCENTÓW, PRODUKTÓW ORAZ MATERIAŁÓW PRZEWIDZIANYCH W PROJEKCIE KAŻDORAZOWO DO AKCEPTACJI INWESTORA.
 - WSZELKIE WYMIARY NALEŻY ZWERYFIKOWAĆ NA BUDOWIE, PRZED ZAMÓWIENIEM.
 - WSZELKIE ZMIANY DOTYCZĄCE FUNKCJONALNOŚCI PLACÓWKI NALEŻY KAŻDORAZOWO ZASYGNALIZOWAĆ I UZGODNIĆ Z INWESTOREM.
 - WSZYSTKIE NIEOPISANE KOLOREM MALOWANIA WNĘTRZ PLACÓWKI (ŚCIANY I SUFITY GK) MALOWAĆ NA KOLOR BIAŁY.
 - W STREFIE DOSTĘPNEJ DLA KLIENTÓW WSZELKIE WŁĄCZNIKI, KLAMKI, UCHWYTY, PRZYCISKI DZWONKÓW, DOMOFONÓW I PRZYZYWOWE - MAX.H=1.2M.
 - W STREFACH MONTAŻU URZĄDZEŃ DO ŚCIAN GK NA ICH SZEROKOŚCI STOSOWAĆ WZMOCNIENIE Z PŁYTY OSB PRZYKRĘCONEJ DO PROFILI GK.

JEDNOSTKA PROJEKTOWA:		
DOMKOWISKO.PL SP.Z O.O., UL. SZAFRANÓW 9, 04-769 WARSZAWA		
INWESTOR:		
MIASTO STOŁECZNE WARSZAWA, 00-950 WARSZAWA, PL. BANKOWY 5/6 DOM POMOCY SPOŁECZNEJ "POD BRZOZAMI", 03-007 WARSZAWA, UL. BOHATERÓW 46/48		
FAZA:		
PW - POKÓJ NR 93		
ADRES OBIEKTU:		
UL. BOHATERÓW 46/48, 03-007 WARSZAWA		
NAZWA INWESTYCJI:		
PROJEKT MODERNIZACJI 6 POKOI MIESZKALNYCH WRAZ Z ŁAZIENKAMI W BUDYNKU DOMU POMOCY SPOŁECZNEJ "POD BRZOZAMI"		

BRANŻA SANITARNA		
PROJEKTANT:	NR UPR.:	PODPIS:
MGR INŻ. MARZENA KOLANUS	LOD/5238/PWBS/23	
SPRAWDZAJĄCY:	NR UPR.:	PODPIS:

BRANŻA SANITARNA	SKALA: -----	DATA: 25.11.25
NAZWA RYSUNKU:	NR RYSUNKU:	S-4