


1. Projektuje się demontaż i zmianę położenia baterii prysznicowej polegającą na demontażu dotychczasowego zespołu armatury oraz montażu nowej baterii natryskowej. Połączenia gwintowane uszczelnić zgodnie ze sztuką instalacyjną. Projektuje się wymianę brodzika natryskowego polegającą na demontażu dotychczasowego elementu, przygotowaniu podłoża oraz montażu nowego brodzika wraz z podłączeniem do instalacji kanalizacyjnej.

2. Projektuje się przełożenie umywalki wraz z baterią do nowej lokalizacji. W ramach prac wykonać demontaż istniejącej armatury oraz umywalki, doprowadzić nowe przewody wodociągowe i odpływowe. Następnie montaż nowej umywalki oraz podłączenie baterii

3. Projektuje się wymianę miski ustępowej polegającą na jej demontażu oraz zespołu armatury. Zamontowanie nowej miski ustępowej w nowym miejscu na stelażu wraz z podłączeniem do istniejącej instalacji wodociągowej oraz kanalizacyjnej. Połączenia gwintowane uszczelnić.

4. Projektuje się wymianę istniejącego grzejnika na 21/600/1200. W ramach prac wykonać demontaż dotychczasowego elementu, dostosowanie podejść, montaż grzejnika oraz podłączenie armatury regulacyjnej. Po montażu wykonać kryzę na zaworze grzejnikowym, dobierając odpowiednią nastawę wstępną w celu prawidłowego zbilansowania przepływu czynnika grzewczego. Po zakończeniu wymiany instalację napełnić wodą oraz odpowietrzyć.

5. Projektuje się demontaż umywalki wraz z zaślepieniem końcówek instalacji oraz odpływu.

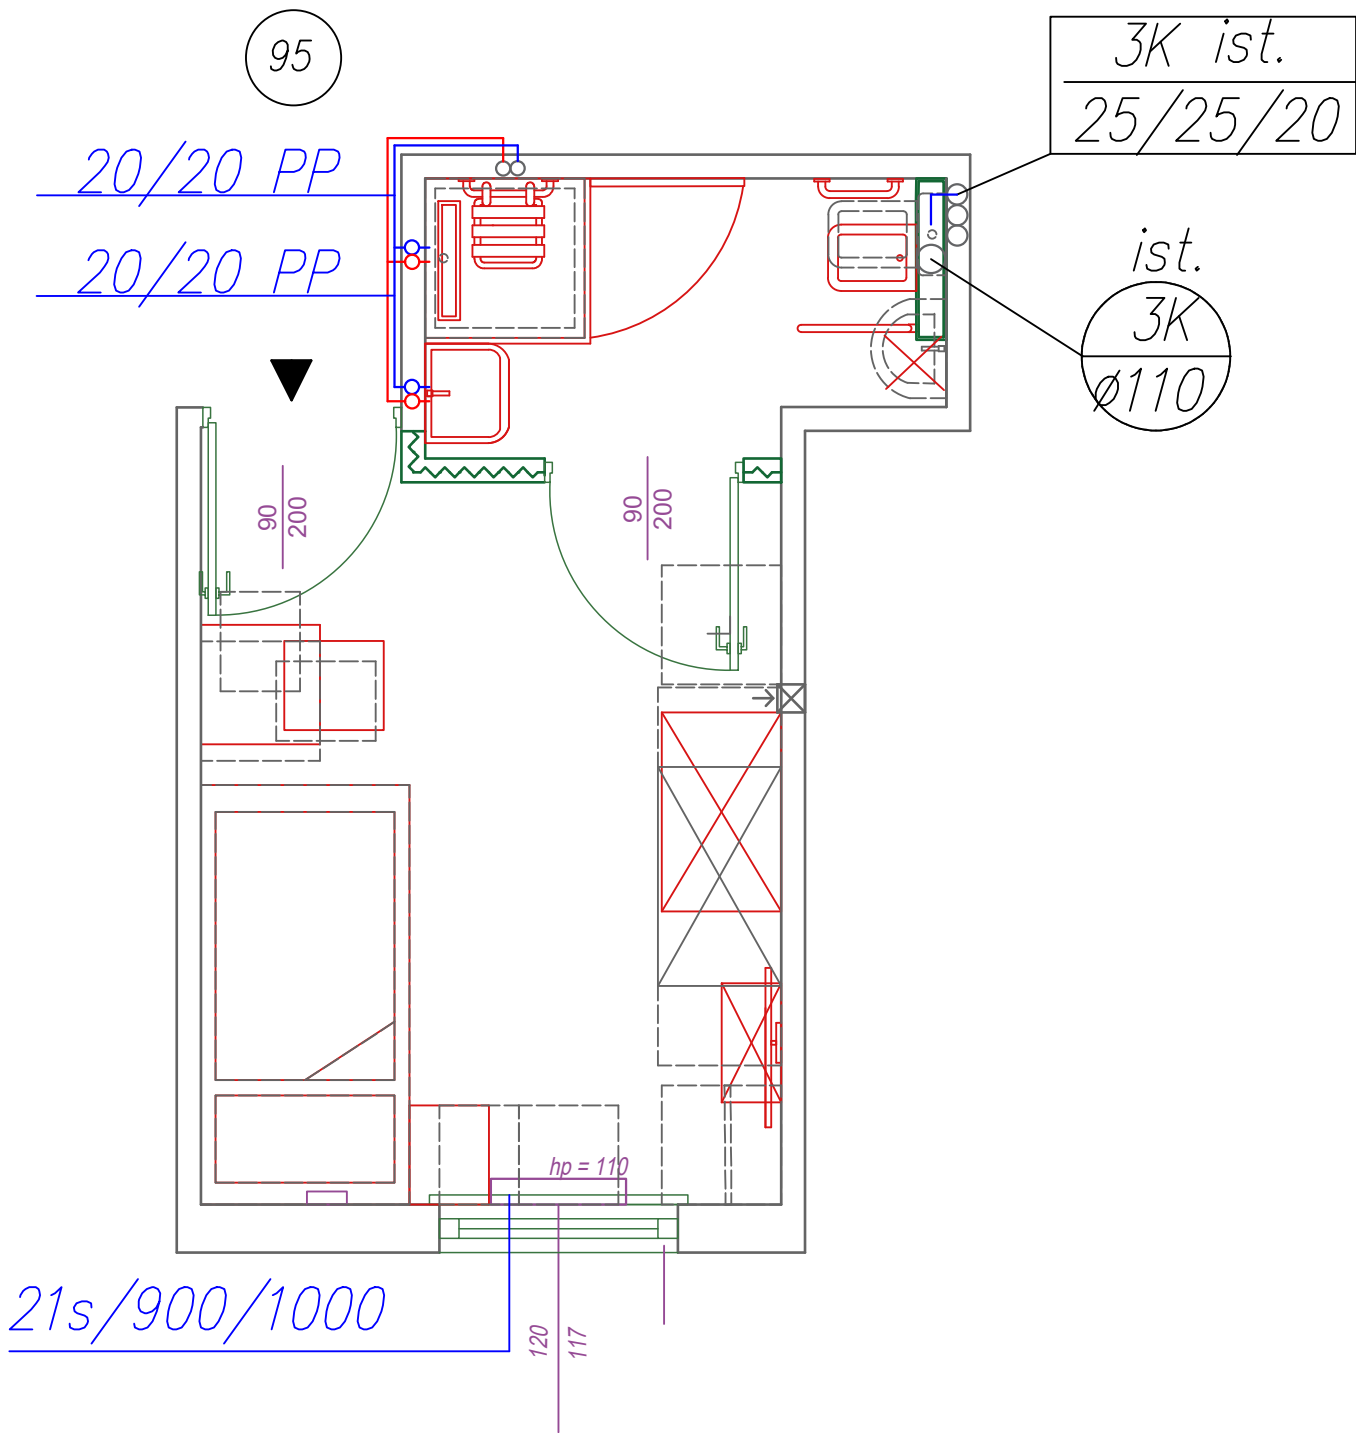

| | | |
|---|---|--|
| LEGENDA: | | |
| <div><div>ist.</div><div><div>4K</div><div>Ø110</div></div></div> | oznaczenie istniejącego pionu ks zgodnie z dok. archiwalną | |
| <div><div>4W ist.</div><div>25/25/20</div></div> | oznaczenie istniejącego pionu wody zgodnie z dok. archiwalną | |
| umiejscowienie podejść do istniejących przyborów zweryfikować na budowie | | |
| <div><div></div><div></div></div> | proj. ciepła, zimna woda użytkowa z rur pp zgrzewane | |
| <div><div></div><div></div></div> | proj. kanalizacja sanitarna z rur pp-ht | |
| umiejscowienie podejść do istniejących przyborów oraz istniejących pionów zweryfikować na budowie | | |
| projektowane instalacje prowadzić podtynkowo w bruździe ściennej | | |
| | | |
| | | |
