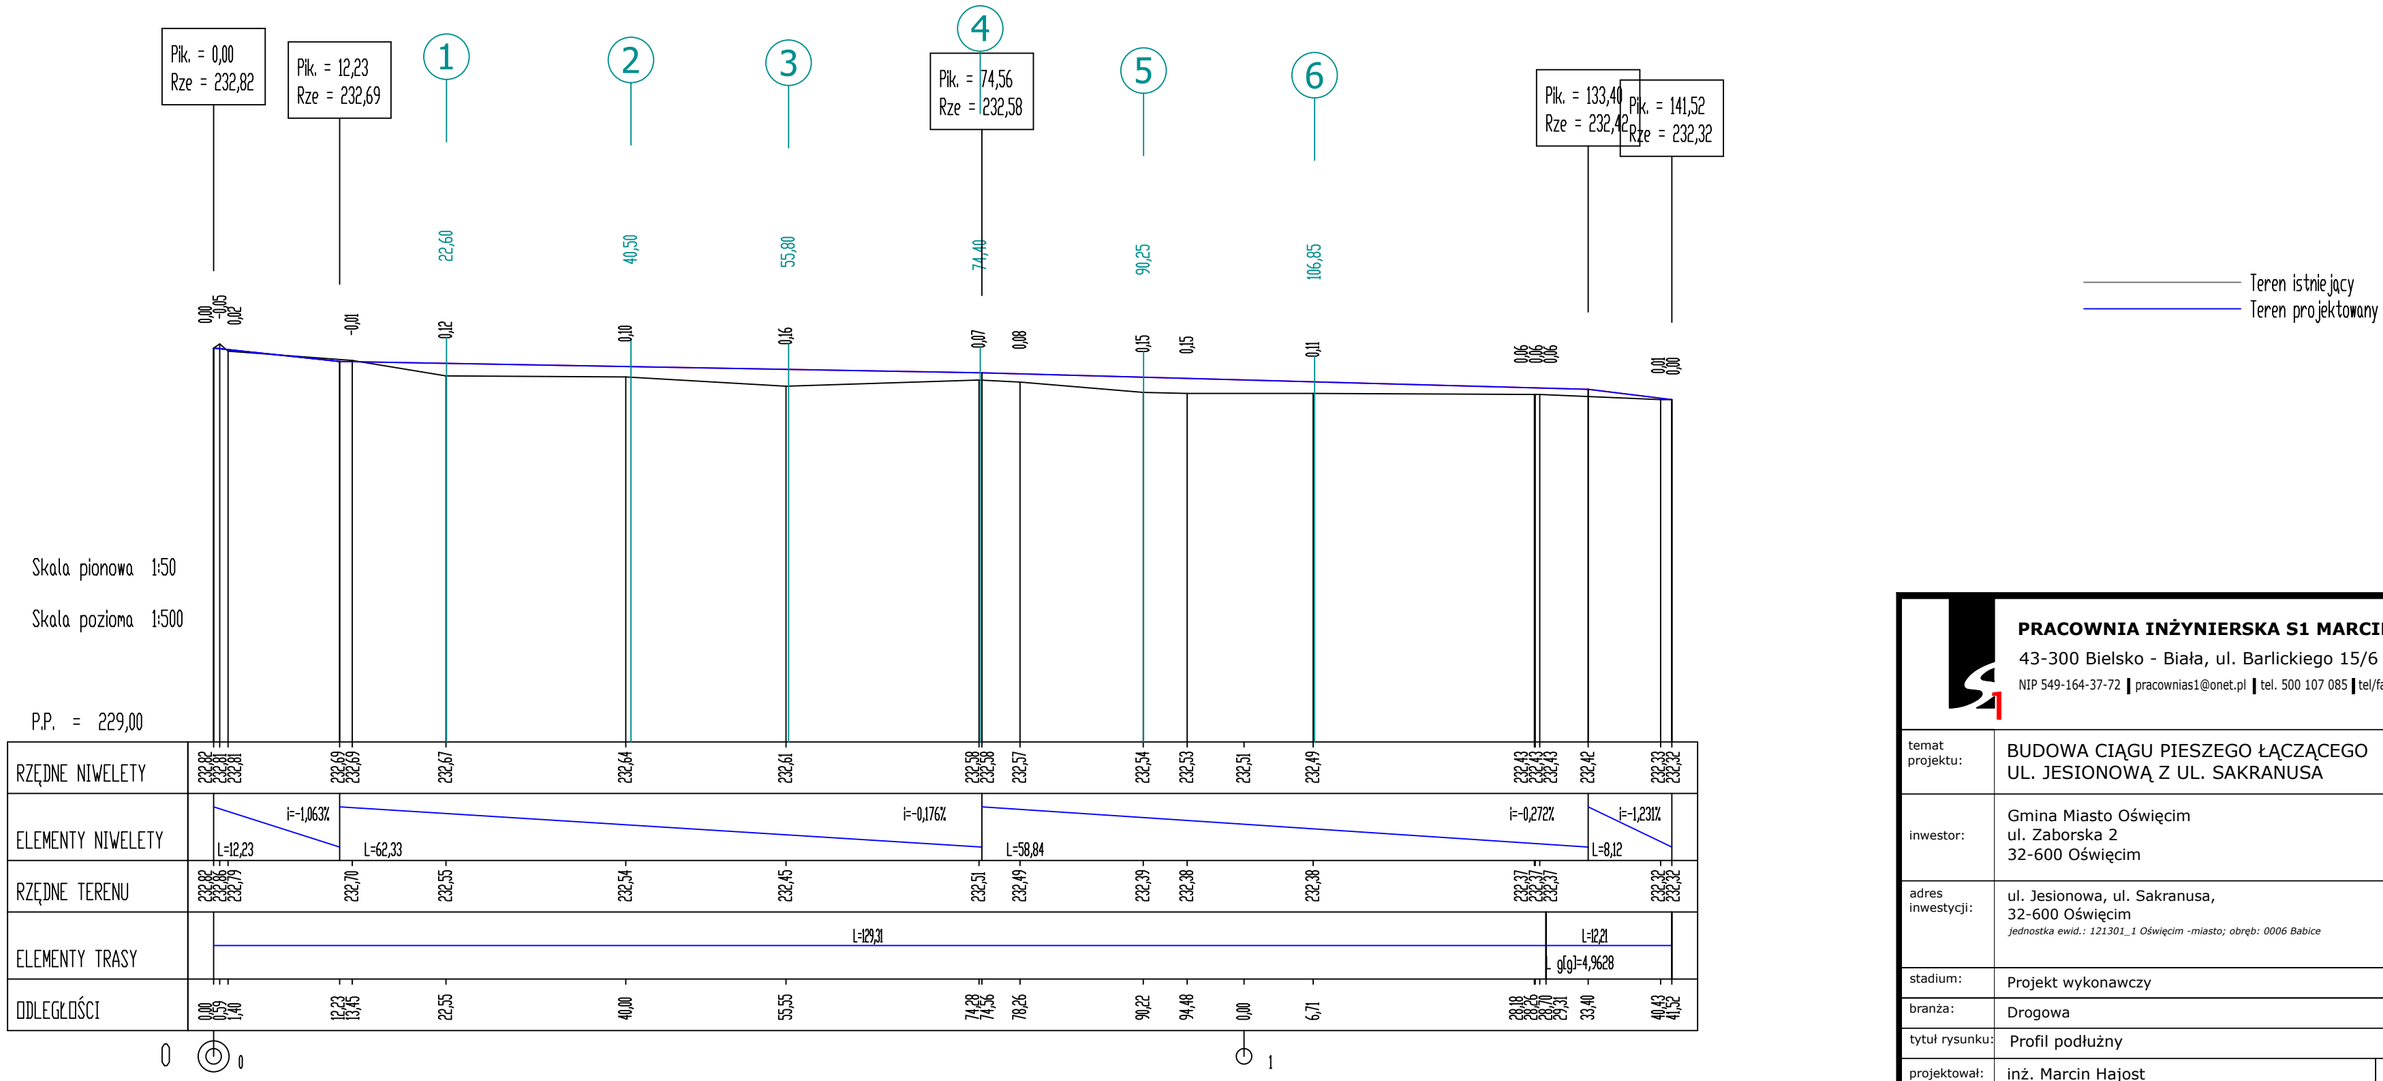

PRACOWNIA INŻYNIERSKA S1 MARCIN HAJOST
43-300 Bielsko - Biała, ul. Barlickiego 15/6
NIP 549-164-37-72 | pracownias1@onet.pl | tel. 500 107 085 | tel/fax: (33) 499 97 55

temat projektu:	BUDOWA CIĄGU PIESZEGO ŁĄCZĄCEGO UL. JESIONOWĄ Z UL. SAKRANUSA
inwestor:	Gmina Miasto Oświęcim ul. Zaborska 2 32-600 Oświęcim
adres inwestycji:	ul. Jesionowa, ul. Sakranusa, 32-600 Oświęcim *jednostka ewid.: 121301_1 Oświęcim -miasto; obręb: 0006 Babice*
stadium:	Projekt wykonawczy
branża:	Drogowa
tytuł rysunku:	Profil podłużny
projektował: (branża: drogowa)	inż. Marcin Hajost nr upr. SLK/2005/PWOD/07
projektował: (branża: drogowa)	mgr inż. Dariusz Gęga nr upr. SLK/8946/19
opracowała: (branża: drogowa)	mgr inż. Edyta Nabrdalik

data:	skala:	nr rys.
02.2024 r.	1:50/500	D2