BUDOWA ULICY 26KD ORAZ PRZEBUDOWA ULIC BYDGOSKIEJ I POZNAŃSKIEJ W SUWAŁKACH WRAZ Z SIECIAMI UZBROJENIA TECHNICZNEGO TERENU

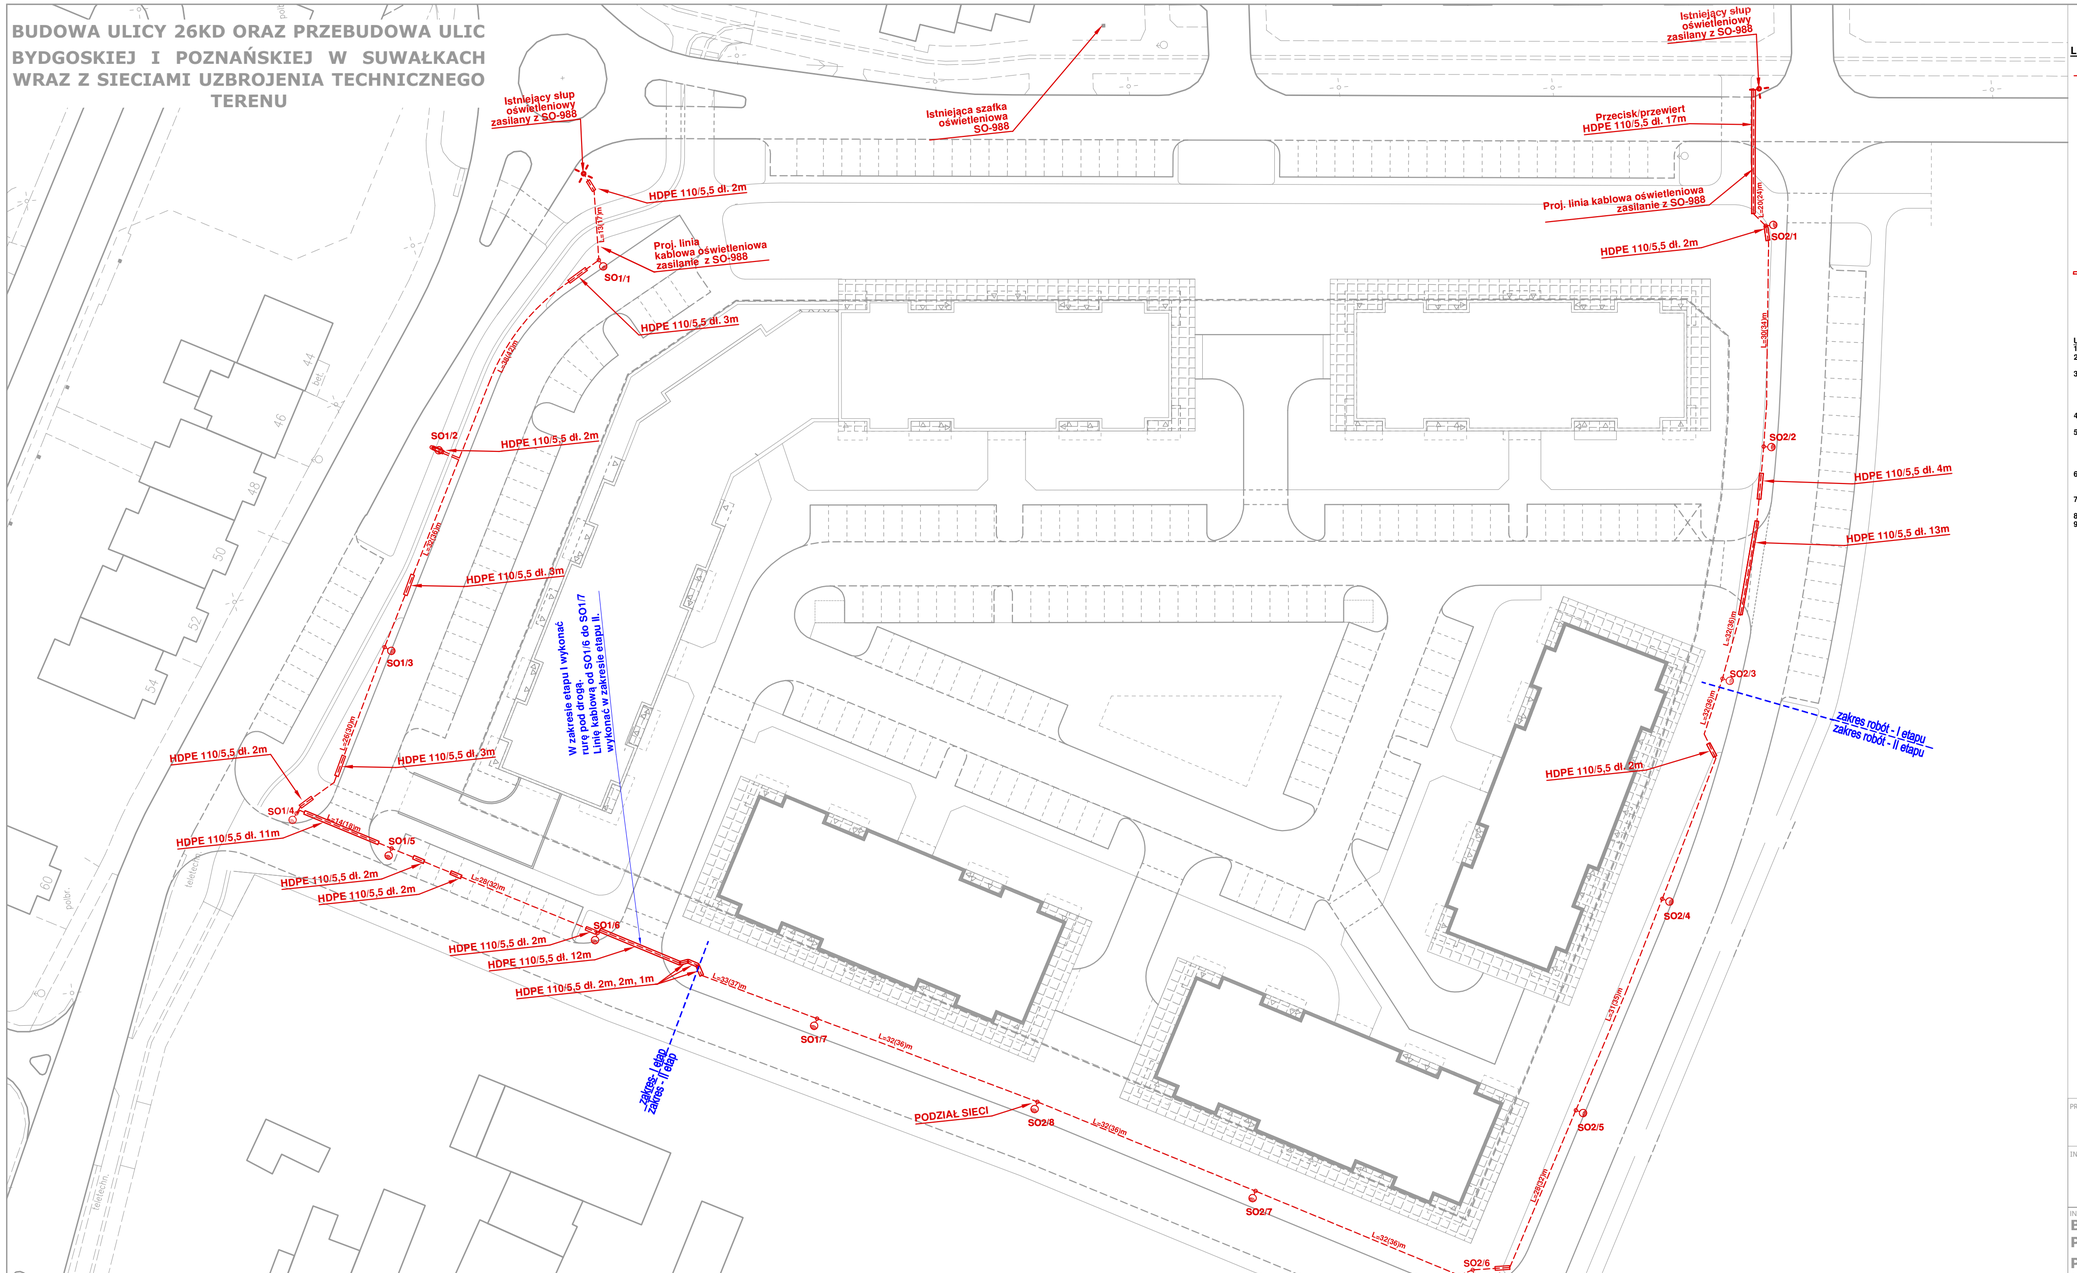

LEGENDA

- proj. linia oświetleniowa nN: YAKXS 4x35mm2 + FeZn25x4mm
- proj. słup oświetleniowy nN:
  - Oprawa SCHREDER TECEO 1 / 5112 / 32 LEDS 500mA NW / 372372 o mocy 51W,
  - słupy aluminiowe dwuelementowe, anodowanie naturalne, typu SAL-10, z wysięgnikiem 1,5m, wysokość wysięgnika 3,7m, (Całkowita wysokość słupa 10m) podstawa zabezpieczona elastomerem, z fundamentem B-70, złącze izolacyjne typu IZK we wnęce słupowej zamykanej
- proj. rura osłonowa HDPE110/5,5
- istniejące słupy oświetlenia ulicznego

UWAGI OGÓLNE DO PROJEKTU:

1. Przed przystąpieniem do realizacji wszystkie wymiary sprawdzić w naturze.
2. Wszystkie rysunki należy rozpatrywać łącznie z projektami innych branż towarzyszących.
3. Używanie niniejszych rysunków nie zwalnia Wykonawcy z obowiązku prowadzenia bieżącej koordynacji międzybranżowej w trakcie budowy. W szczególności niedopuszczalne jest prowadzenie jakichkolwiek robót w oparciu o dokumentację jednej branży bez sprawdzenia odniesień do pozostałych branż.
4. Należy stosować jedynie materiały i urządzenia posiadające aktualne certyfikaty i dopuszczone do używania w budownictwie.
5. W razie jakichkolwiek niezgodności należy skonsultować się z projektantami. Ewentualne wady projektowe koordynacyjnie należy przedstawić nadzorowi autorskiemu przed przystąpieniem do robót. Prowadzenie robót w przypadku stwierdzenia wad koordynacyjnych będzie na wyłączne ryzyko Wykonawcow.
6. Projekt należy zrealizować zgodnie z zasadami wiedzy technicznej. W przypadku rozbieżności wymiarowych i technologicznych między projektami branżowymi skonsultować się z generalnym projektantem.
7. Po aktualizacji projektu, rysunki z wcześniejszym indeksem tracą ważność (dotyczny rysunków zaktualizowanych).
8. Całość prac skoordynować z Wykonawcami innych branż na budowie.
9. Całość prac wkonać zgodnie z obowiązującymi przepisami, normami oraz zasadami wiedzy technicznej.

MAPA DO CEL?W PROJEKTOWYCH		
Miejscowo??		Suwa?ki
Jednostka ewidencyjna	identyfikator	206301_1
	nazwa	M. Suwa?ki
Obręb ewidencyjny	identyfikator	206301_1.07
	nazwa	Obr?b Nr 07
Nazwa uk?adu wsp??rz?dnych	prostok?tnych p?askich	2000/8
	wysoko?ci	Kronsztadt 60
Oznaczenie granic obszaru, kt?ry by? przedmiotem aktualizacji		
S?u?ebno?ci gruntowe maj?ce wp?yw na zagospodarowanie grunt?w zlokalizowanych w granicach projektowanej inwestycji *)		

Skala mapy	1 : 500
Oznaczenie kancelaryjne zg?oszenia pracy geodezyjnej	GR.6642.1.852.2017
Data opracowania mapy:	KERG 21/09/2017
	data

Nazwa/imi? i nazwisko wykonawcy i podpis osoby reprezentuj?cej wykonawc?

Imi? i nazwiska, nr uprawnie? i podpis geodety uprawnionego, kt?ry opracowa? map?

Wykonanie niniejszej mapy nie by?o poprzedzone ustaleniami dotycz?cymi ewentualnych s?u?ebno?ci gruntowych obci??aj?cych grunty po?o?one w granicach projektowanej inwestycji budowlanej

*) Nale?y poda? skr?cony opis s?u?ebno?ci gruntowej wraz ze sposobem jej oznaczenia na mapie, a w przypadku, kiedy nie wykonano ustalenia obci??enia s?u?ebno?ciami – zamie?ci? stosown? informacj?.

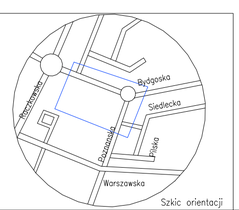

PRACOWANIA PROJEKTOWA
DROGOSFERA

INWESTOR
MIASTO SUWAŁKI
ul. Mickiewicza 1
16-400 Suwałki

INWESTYCJA
BUDOWA ULICY 26KD ORAZ PRZEBUDOWA ULIC BYDGOSKIEJ I POZNAŃSKIEJ W SUWAŁKACH WRAZ Z SIECIAMI UZBROJENIA TECHNICZNEGO TERENU

FAZA
PROJEKT WYKONAWCZY

BRANŻA ELEKTRYCZNA:		PODPIS
Proj.	mgr inż. PAWEŁ GARSTKA PDL/0132/PWOE/14	
Spr.	mgr inż. PAWEŁ IWANIUK POM/0185/POOE/08	

TREŚĆ RYSUNKU
OŚWIETLENIE ULICZNE. PLAN SYTUACYJNY

DATA	NR	SKALA
SUWAŁKI, Lipiec 2018	E-2	1:500