
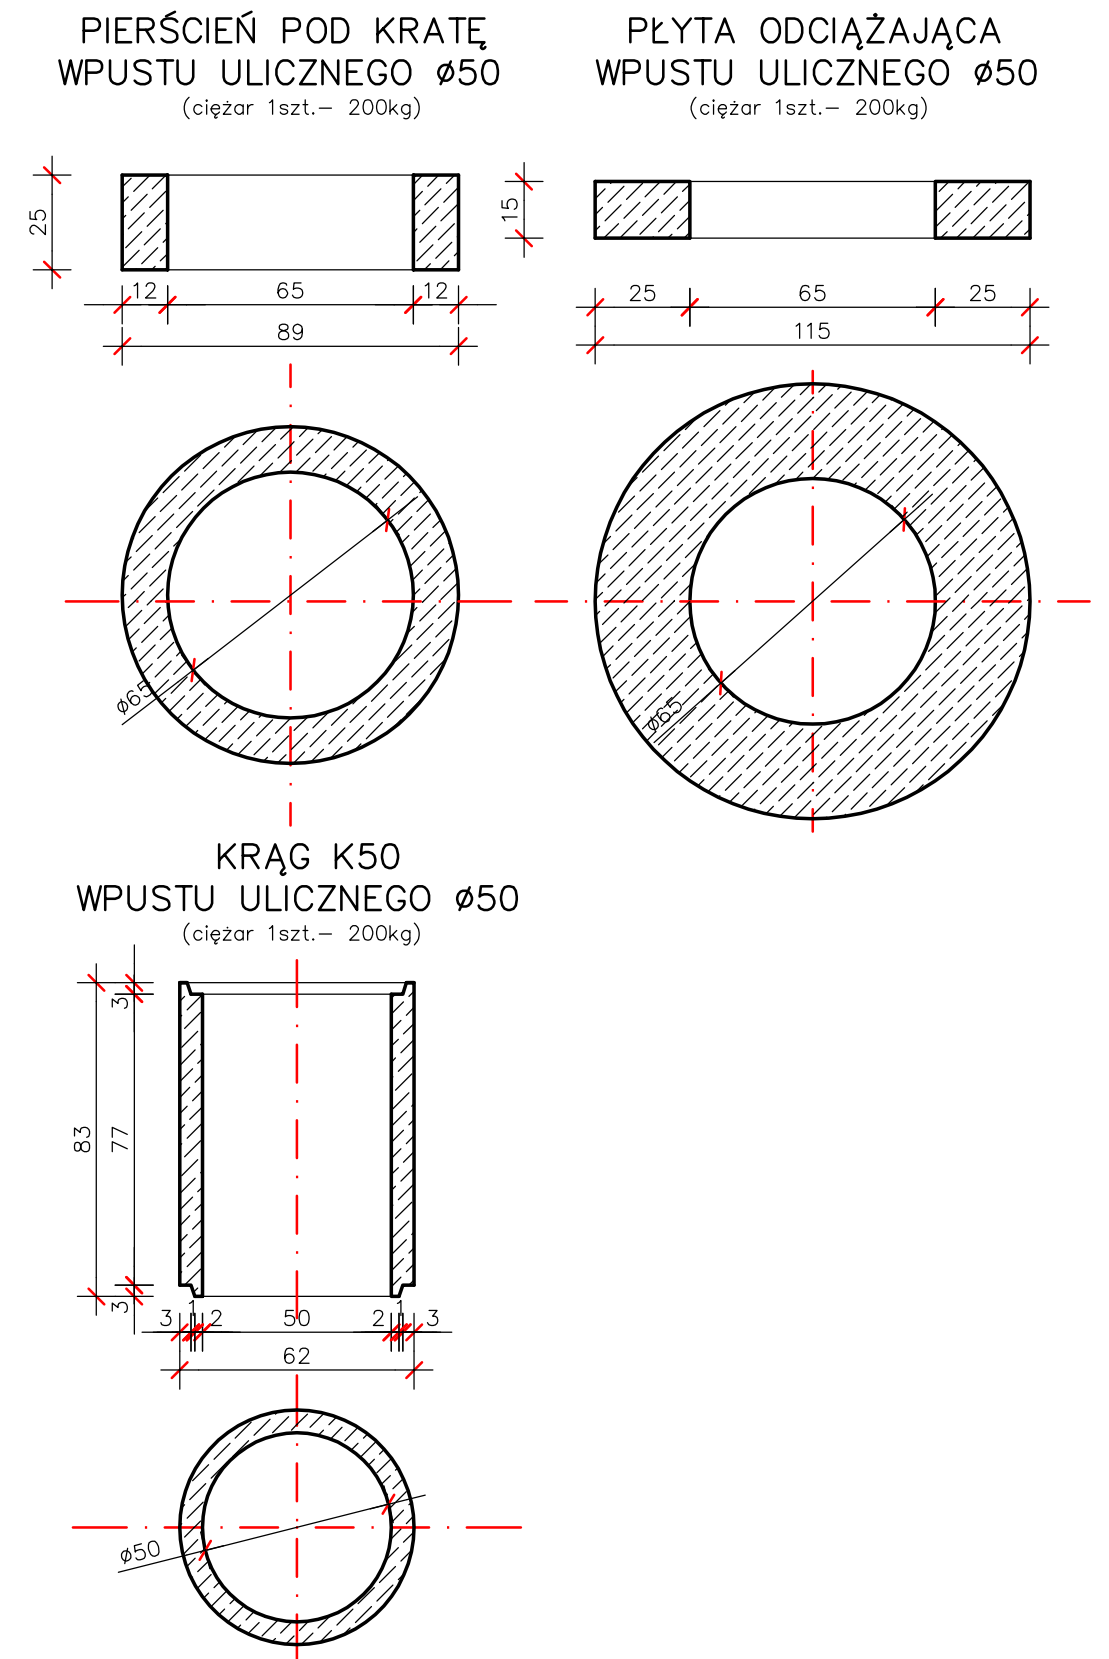
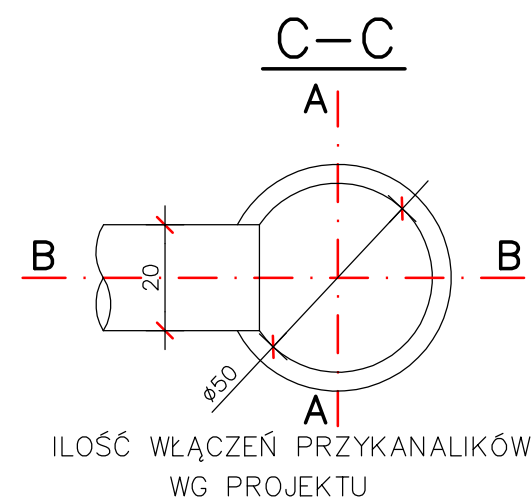
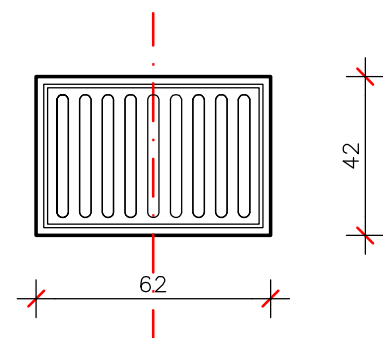



# STUDZIENKA ŚCIEKOWA Z OSADNIKIEM

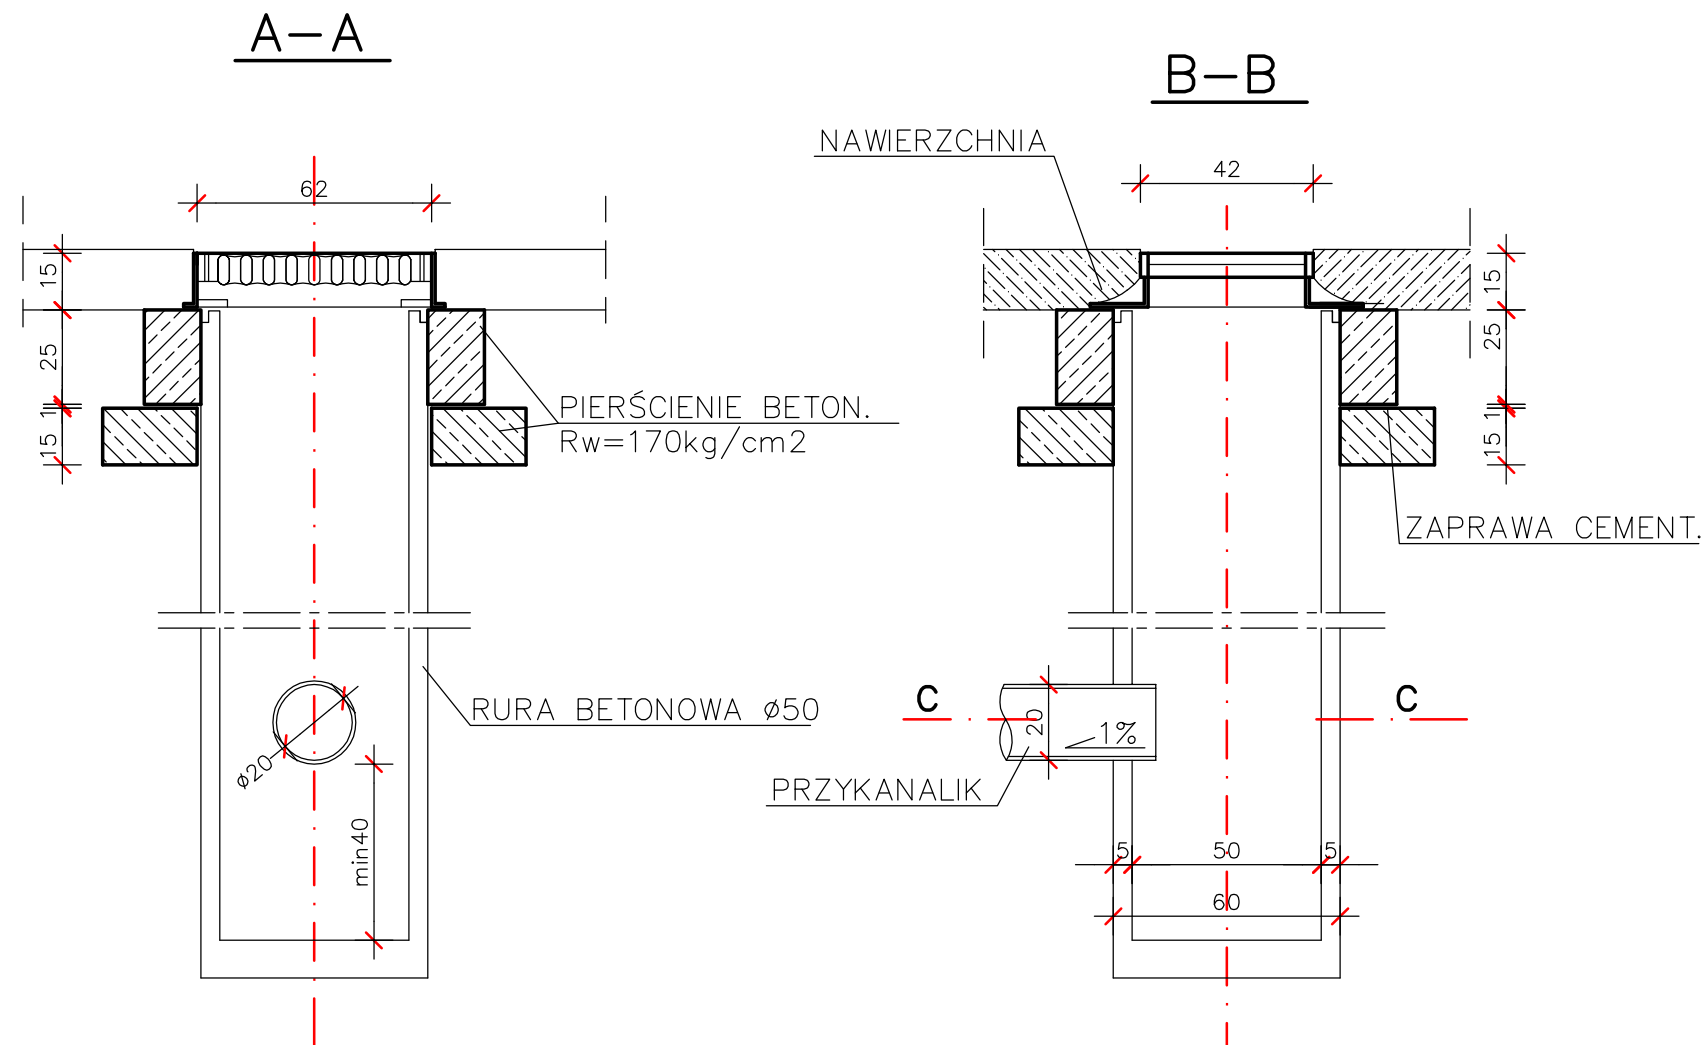

PRACOWNIA PROJEKTOWA		FAZA	
 <b>DROGOSFERA</b>		PROJEKT BUDOWLANY	
INWESTOR	<b>MIASTO SUWAŁKI</b> ul. Mickiewicza 1, 16-400 Suwałki	BRANŻA SANITARNIA:	PODPIS
INWESTYCJA	<b>BUDOWA ULICY 26KD ORAZ          PRZEBUDOWA ULIC BYDGOSKIEJ I          POZNAŃSKIEJ W SUWAŁKACH          WRAZ Z SIECIAMI UZBROJENIA          TECHNICZNEGO TERENU</b>	Proj. <b>mgr inż. DOROTA BAZYLEWICZ          PDL/0075/PWOS/05</b>  Spr. <b>mgr inż. ANDRZEJ URBANOWICZ          SUW-1/96</b>	
TREŚĆ RYSUNKU			
<b>Kanalizacja deszczowa.</b> <b>Szczegół studzienki ściekowej z osadnikiem.</b>			
DATA		SKALA	NR.
SUWAŁKI, Lipiec 2018		1:20	<b>S5</b>