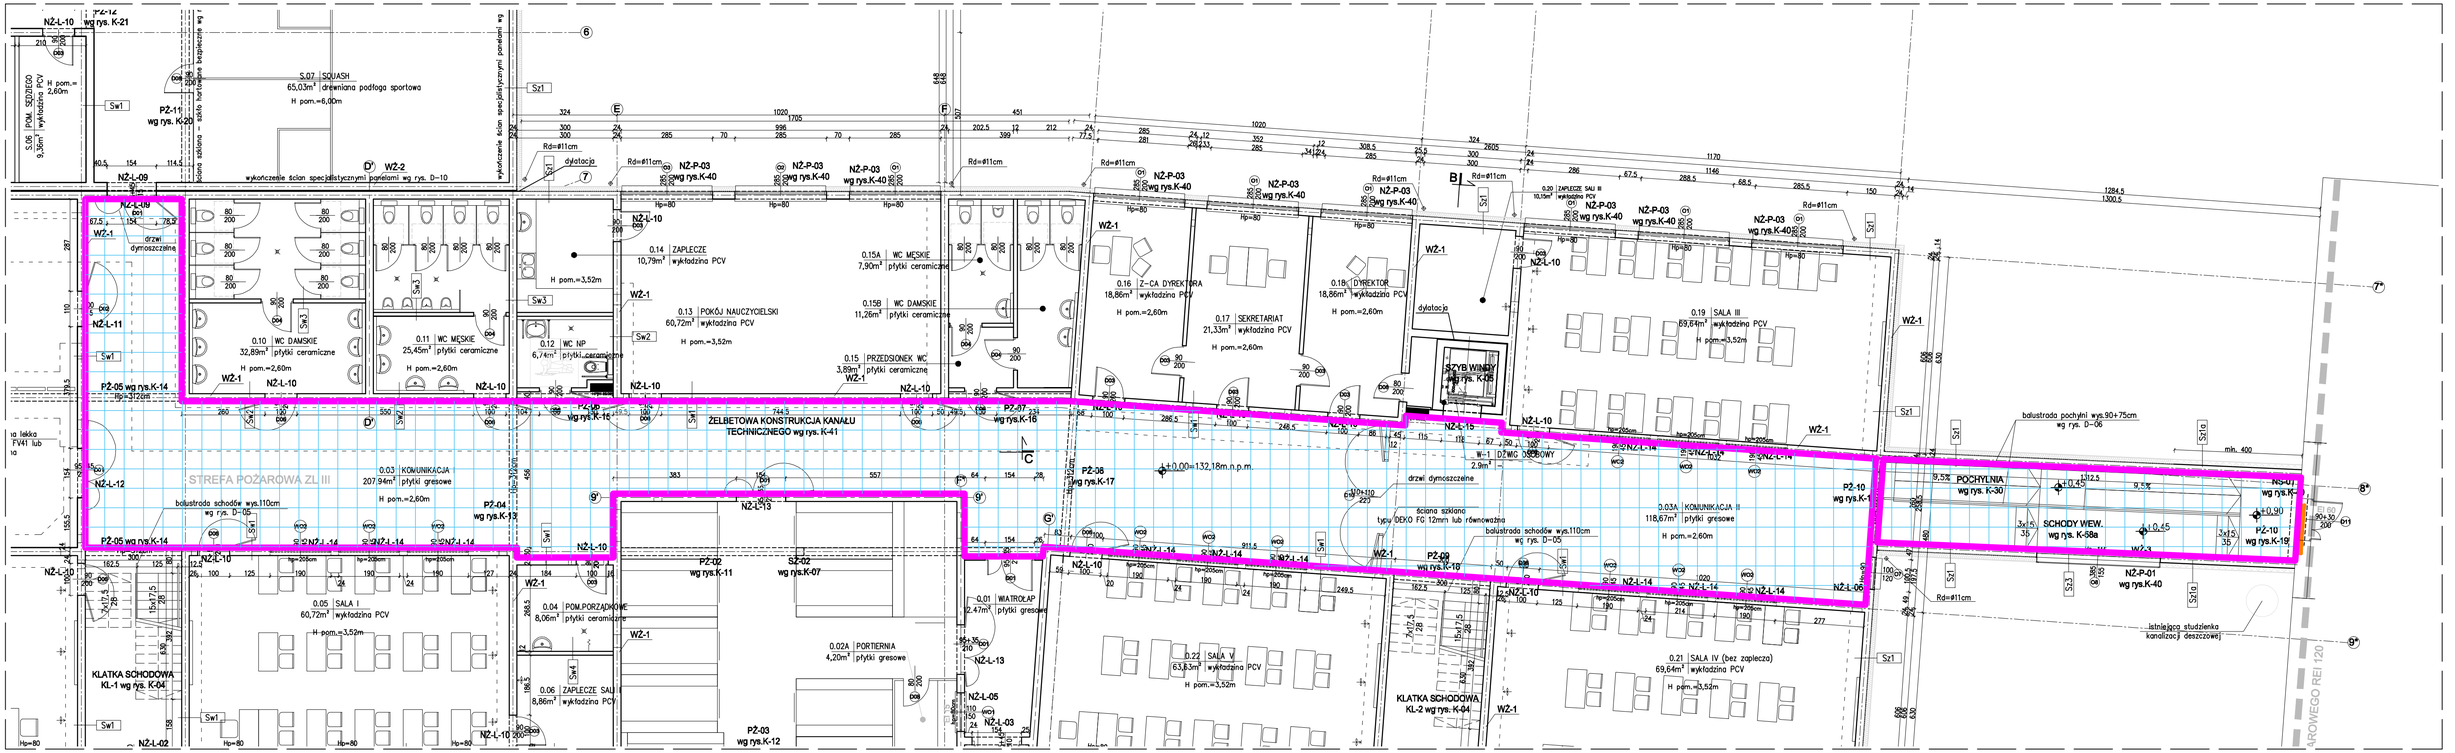
S.07 SQUASH
65,03m² drewniana podłoga sportowa
H pom.=6,00m
S.08 POM. SPRZĘTU 9,36m² wykładzina PCV
H pom.=2,60m
WZ-2 wykończenie ścian specjalistycznymi panelami wg rys. D-10
0.10 WC DAMSKIE 32,89m² płytki ceramiczne
0.11 WC MĘSKIE 25,45m² płytki ceramiczne
0.12 WC NP 6,74m² płytki ceramiczne
0.13 POKÓJ NAUCZYCIELSKI 60,72m² wykładzina PCV
0.14 ZAPLECZE 10,79m² wykładzina PCV
0.15 PRZEDSIONEK WC 3,89m² płytki ceramiczne
0.15A WC MĘSKIE 7,90m² płytki ceramiczne
0.15B WC DAMSKIE 11,26m² płytki ceramiczne
0.16 Z-CA DYREKTORA 18,86m² wykładzina PCV
0.17 SEKRETARIAT 21,33m² wykładzina PCV
0.18 DYREKTOR 18,86m² wykładzina PCV
0.19 SALA III 69,64m² wykładzina PCV
0.20 ZAPLECZE SALI III 10,15m² wykładzina PCV
0.21 SALA IV (bez zaplecza) 69,64m² wykładzina PCV
0.22 SALA V 63,63m² wykładzina PCV
0.01 WIATROŁAP 2,47m² płytki gresowe
0.02A PORTIERNIA 4,20m² płytki gresowe
0.03 KOMUNIKACJA 207,94m² płytki gresowe
0.03A KOMUNIKACJA II 118,67m² płytki gresowe
0.04 POM.PORZĄDKOWE 8,06m² płytki ceramiczne
0.05 SALA I 60,72m² wykładzina PCV
0.06 ZAPLECZE SALI I 8,86m² wykładzina PCV
ŻELBETOWA KONSTRUKCJA KANAŁU TECHNICZNEGO wg rys. K-41
STREFA POŻAROWA ZL III
KLATKA SCHODOWA KL-1 wg rys. K-04
KLATKA SCHODOWA KL-2 wg rys. K-04
SZYB WINDY wg rys. K-05
SCHODY WEW. wg rys. K-58a
POCHYLNIA wg rys. K-30
balustrada schodów wys.110cm wg rys. D-05
balustrada pochyłni wys.90+75cm wg rys. D-06
ściana szklana typu DEKO FG 12mm lub równoważna
drzwi dymoszczelne
istniejąca studzienka kanalizacji deszczowej
ul. STRAŻACKA
ul. STRAŻACKA
ul. STRAŻACKA