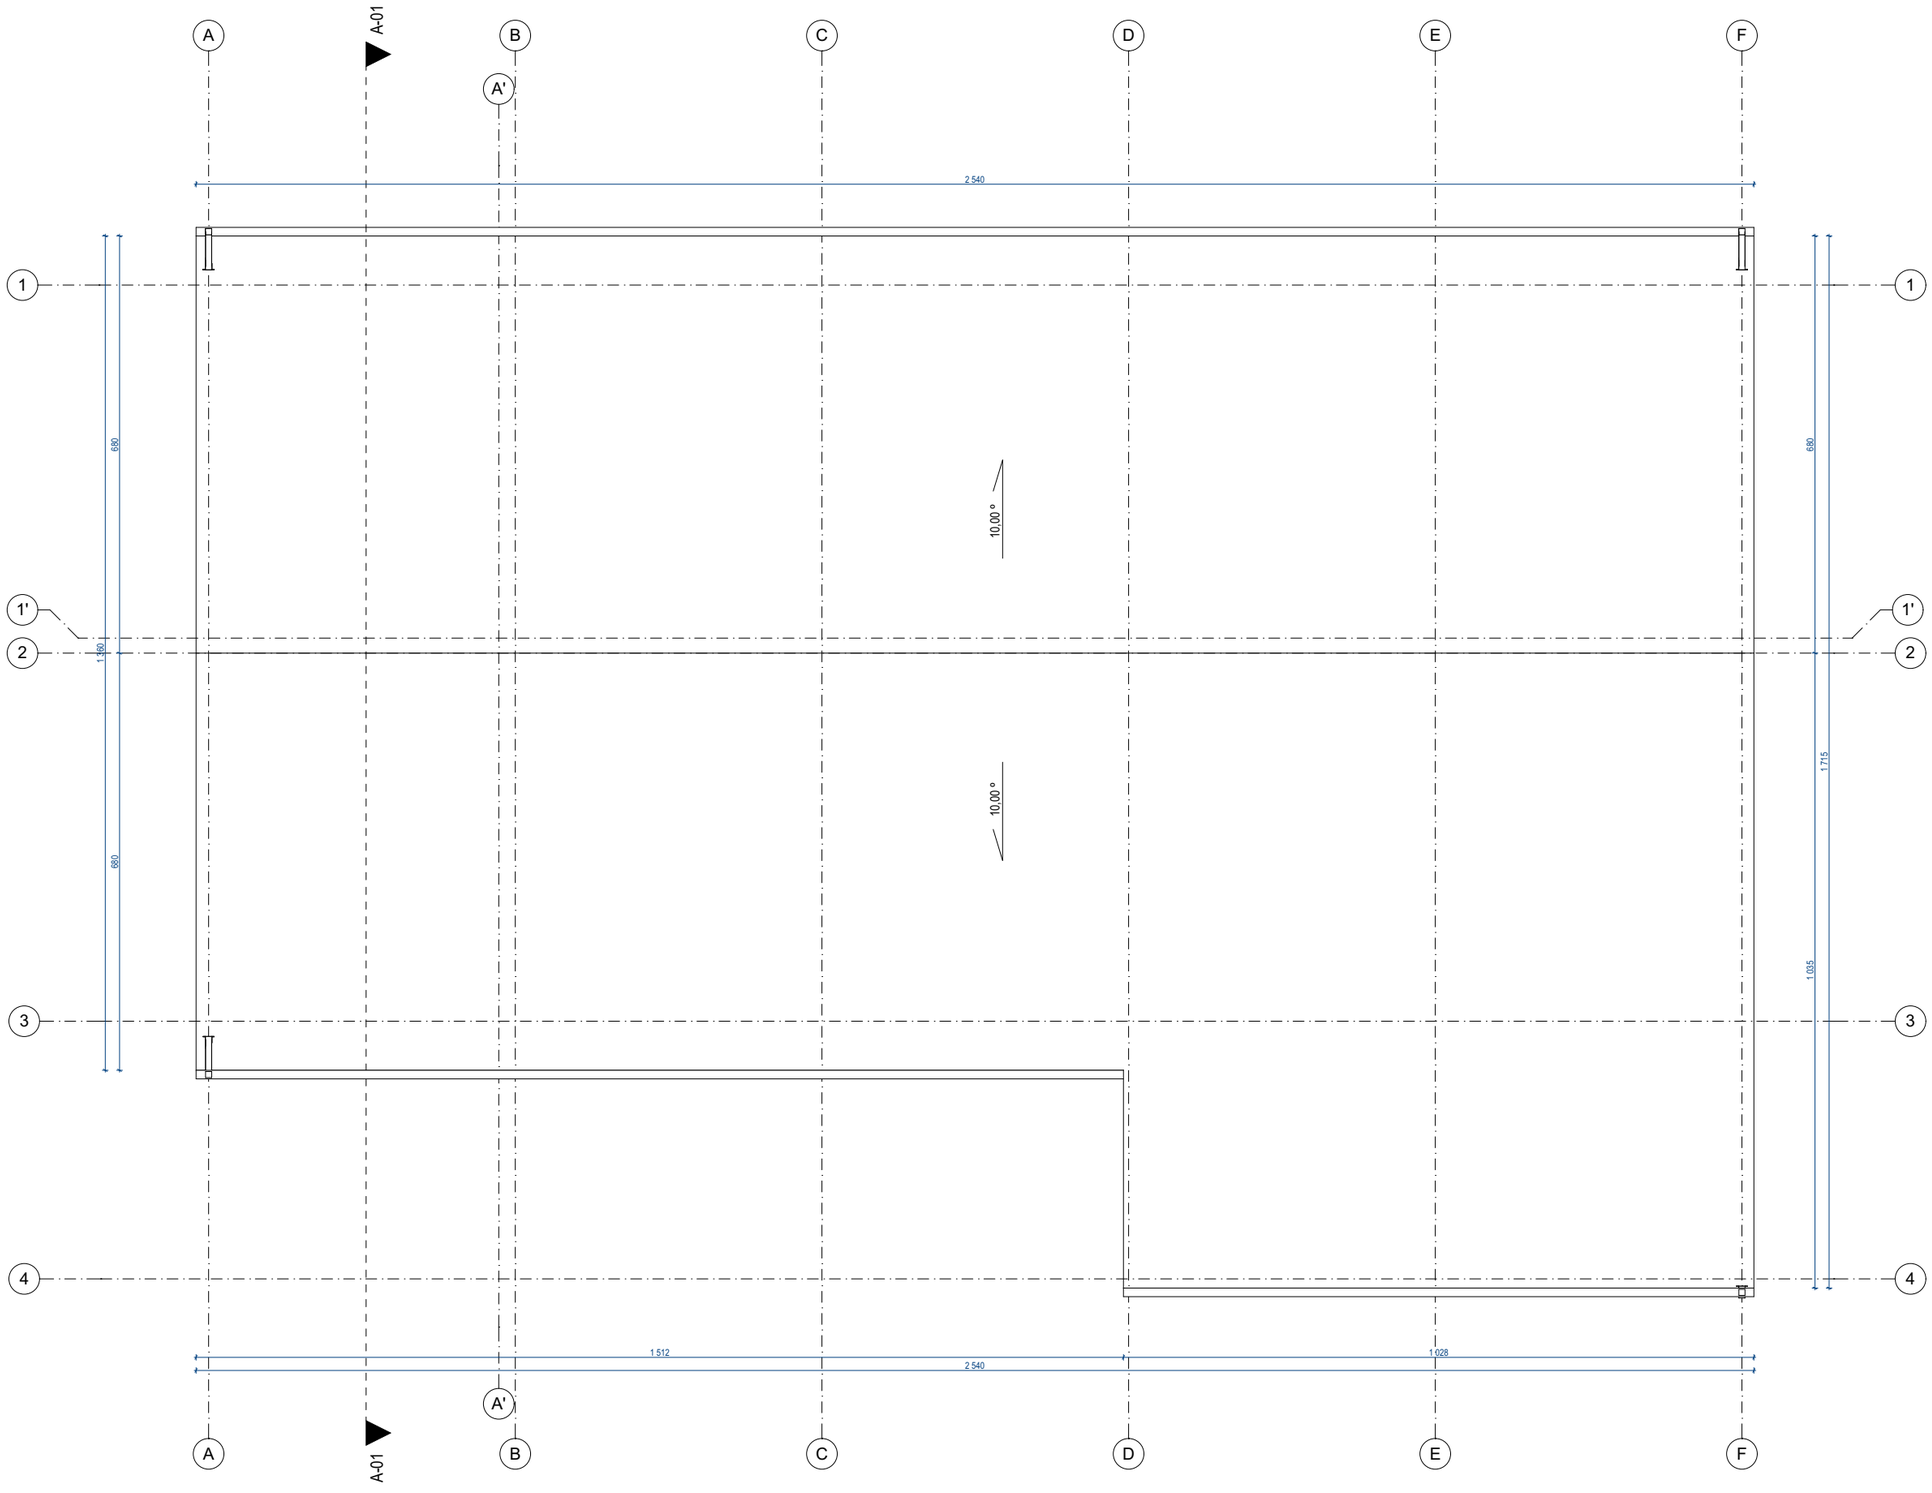

Zestawienie pomieszczeń

Kondygnacja	Nr	Nazwa pomieszczenia	Rodzaj posadzki	Powierzchnia
Poziom 0				
	0.1	Magazyn	Wylewka betonowa	277,5
	0.2	Pom. socjalne	Płytki	10,5
	0.3	Toaleta	Płytki	6,6
	0.4	Pom. porządkowe	Płytki	4,4
	0.5	Przedsionek	Płytki	3,7
				302,7 m²

UWAGI:
1. Rysunki architektoniczne należy rozpatrywać łącznie z projektami branżowymi.
2. Wymiary otworów okiennych na rzutach podane są w świetle ościeży, wymiary otworów drzwiowych w świetle ościeżnicy. Stolarkę należy uzgodnić z producentem.
3. Poziomy okien wg. stanu wykończonego.
4. Wszystkie urządzenia i materiały użyte do realizacji muszą być zgodne z obowiązującymi w Polsce przepisami i normami, posiadać aktualne wymagane certyfikaty i aprobaty dopuszczające do stosowania w budownictwie.
5. Szczegóły elementów konstrukcji według projektu techniczego

JEDNOSTKA PROJEKTOWA:

BIURO PROJEKTOWE CENTER PROJEKT
Center-Projekt Rymarz Sp. k.
ul. Józefa Poniatowskiego 34, 37-500 Jarosław
tel. 886-220-660, e-mail: biuro@centerprojekt.pl

NAZWA OPRACOWANIA:

BUDOWA BUDYNKU MAGAZYNOWEGO WRAZ Z ZAPLECZEM SOCJALNYM W RAMACH PROGRAMU OCHRONY LUDNOŚCI I OBRONY CYWILNEJ

ADRES INWESTYCJI:	INWESTOR:
powiat jarosławski jedn. ewid.: 180402_1 obręb: 0001 Radymno dz. nr ew. gr. **2342/22**	**Miasto Radymno** ul. Lwowska 20 37-550 Radymno

FUNKCJA:	Imię i Nazwisko / Nr uprawnień	Podpis
PROJEKTANT **ARCHITEKTURA**	**mgr inż. arch. Damian JAREMKO** *15/PKOKK/2024*	
SPRAWDZAJĄCY **ARCHITEKTURA**	**mgr inż. arch. Katarzyna TYTUŁA** *15/PKOKK/2018*	
ASYSTENT PROJEKTANTA	**mgr inż. arch. Katarzyna Najdek**	

NAZWA RYSUNKU

RZUT DACHU

FAZA:	DATA:	SKALA:	NR RYS.:
P.A.B.	10.2025	1:100	A.02