

SKALA 1:500



SZKIC ORIENTACYJNY

Ozn. kanc. zgłoszenia pracy geod.:	GKN.6642.888.2025
Nr roboty wykonawcy:	188/2025
Nazwa miejscowości:	WIZAJNY dz. nr 354/6
Jednostka ewidencyjna:	Identyfikator: 201209_2
	Nazwa: Wizajny
Obręb ewidencyjny	Identyfikator: 0034
	Nazwa: WIZAJNY

Układ współrzędnych:	Prostokąt. płaskich:	2000/24
	Wysokościowy:	PL-EVRF2007-NH

Oznaczenie granic obszaru opracowania

Oznaczenie i informacje o służebnościach
gruntowych mających wpływ
na zagospodarowanie gruntów zlokalizowanych
w granicach projektowanej inwestycji:

Oznaczenie i symbol konturu użytku gruntowego,
który nie jest ujawniony w bazie danych
ewidencji gruntów i budynków:

Poza wykazanymi na mapie urządzeniami podziemnymi, nie wyklucza się istnienia urządzeń podziemnych, które nie zostały zainwentaryzowane lub brak było o nich informacji branżowych.

Niniejszą mapę sytuacyjno - wysokościową opracował:
geodeta Marek Zdancewicz
nr uprawnień 8070

GEODETA
Świadczy: **Grzegorz Górecki** Przewodniczący
I Podopieczny: **Nr 8070**

Marek Zamoćwicz

Mapa aktualna na dzień: 27.05.2025
Data opracowania mapy: 27.05.2025


USŁUGI GEODEZYJNO-KARTOGRAFICZNE
Marek Zdanczewicz
16-413 Chocimierz, ul. Kościuszki 71
NIP 844-100-1334 REGON 790123297
tel. 87 566 75 34 kom.606 300 132
geodezja@ugkmz.pl

LEGENDA:

granica działki

istn. budynek

— A-D — granica opracowania

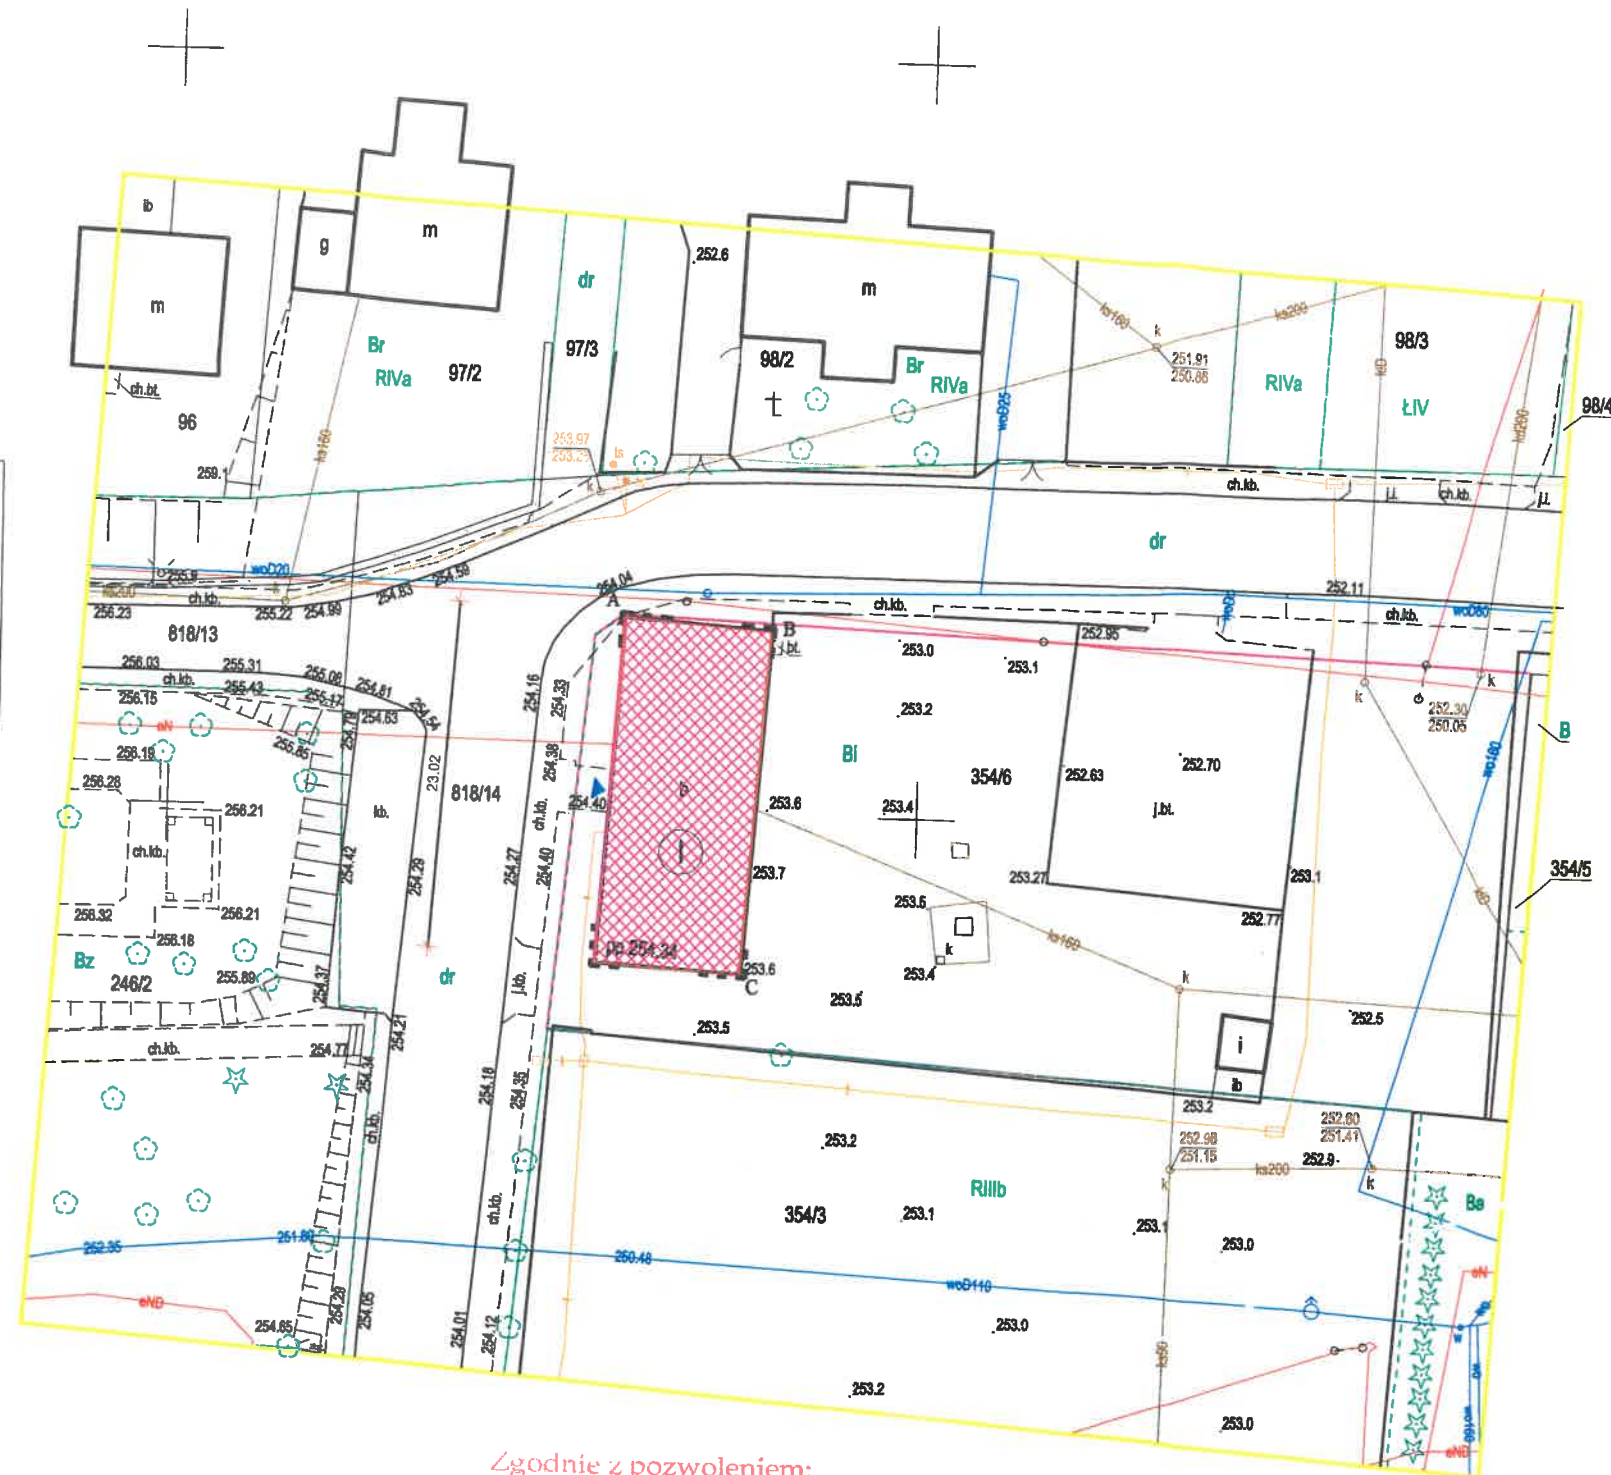

Zgodnie z pozwoleniem:
Nr z dnia 12.09.2025r.
L, dz. 5 z 152.444 2025. 150
Suwałki, dnia 12.09.2025r.

Z up. Podlaskiego Wojewódzkiego
Konserwatora Zabytków

Joanna Krugły
p.o. Kierownika Delegatury w Suwałkach

Oświadczam, iż niniejszy dokument został opracowany w wyniku prac geodezyjnych i kartograficznych, a ich rezultaty zawiera operat techniczny, który otrzymał pozytywny wynik weryfikacji.
Informuję, iż jestem świadomy odpowiedzialności kamej za złożenie fałszywego oświadczenia.

Identyfikator zgłoszenia prac geodezyjnych:	GKN 8842 888 2025
---	-------------------

Identyfikator zgłoszenia prac geodezyjnych:	GKN.6642.888.2025
---	-------------------

Organ służby geodezyjnej, który otrzymał zaopiniowanie:	STAROSTWO POWIATOWE W SULECHOWIE
---	----------------------------------

Wykonawca prac geodezyjnych:	Urząd Gminy - Kuchnia 5, 11-000
------------------------------	---------------------------------

Nr oraz data sporządzenia dokumentu zawierającego wynik pozytywnej weryfikacji:	Protokół weryfikacji z dnia 05.06.
---	------------------------------------

1100

Imię i nazwisko oraz nr uprawnień zawodowych kłomanił: _____

Zawodowcy kierownika prac:

May 22

"DOM-BUD" Suwałki

BRANŽA: ARHITEKTURA

SKALA:	NR RYS.:
--------	----------

1:500	1
-------	---

	I
RYSUNEK: Plan Sytuacyjny	

TEMAT:	Ocieplenie (termomodernizacja) budynku Gminnej Biblioteki Publicznej w miejscowości Wiżajny
--------	---

IMIĘ I NAZWISKO

NR UPR.

DATA

PODDIS

PROJEKTANT:	arch. Andrzej Horodeński
-------------	--------------------------

BL-3/83

DATA
10.06.2025г.

PODPIS