



PRZEKRÓJ CC 1:25

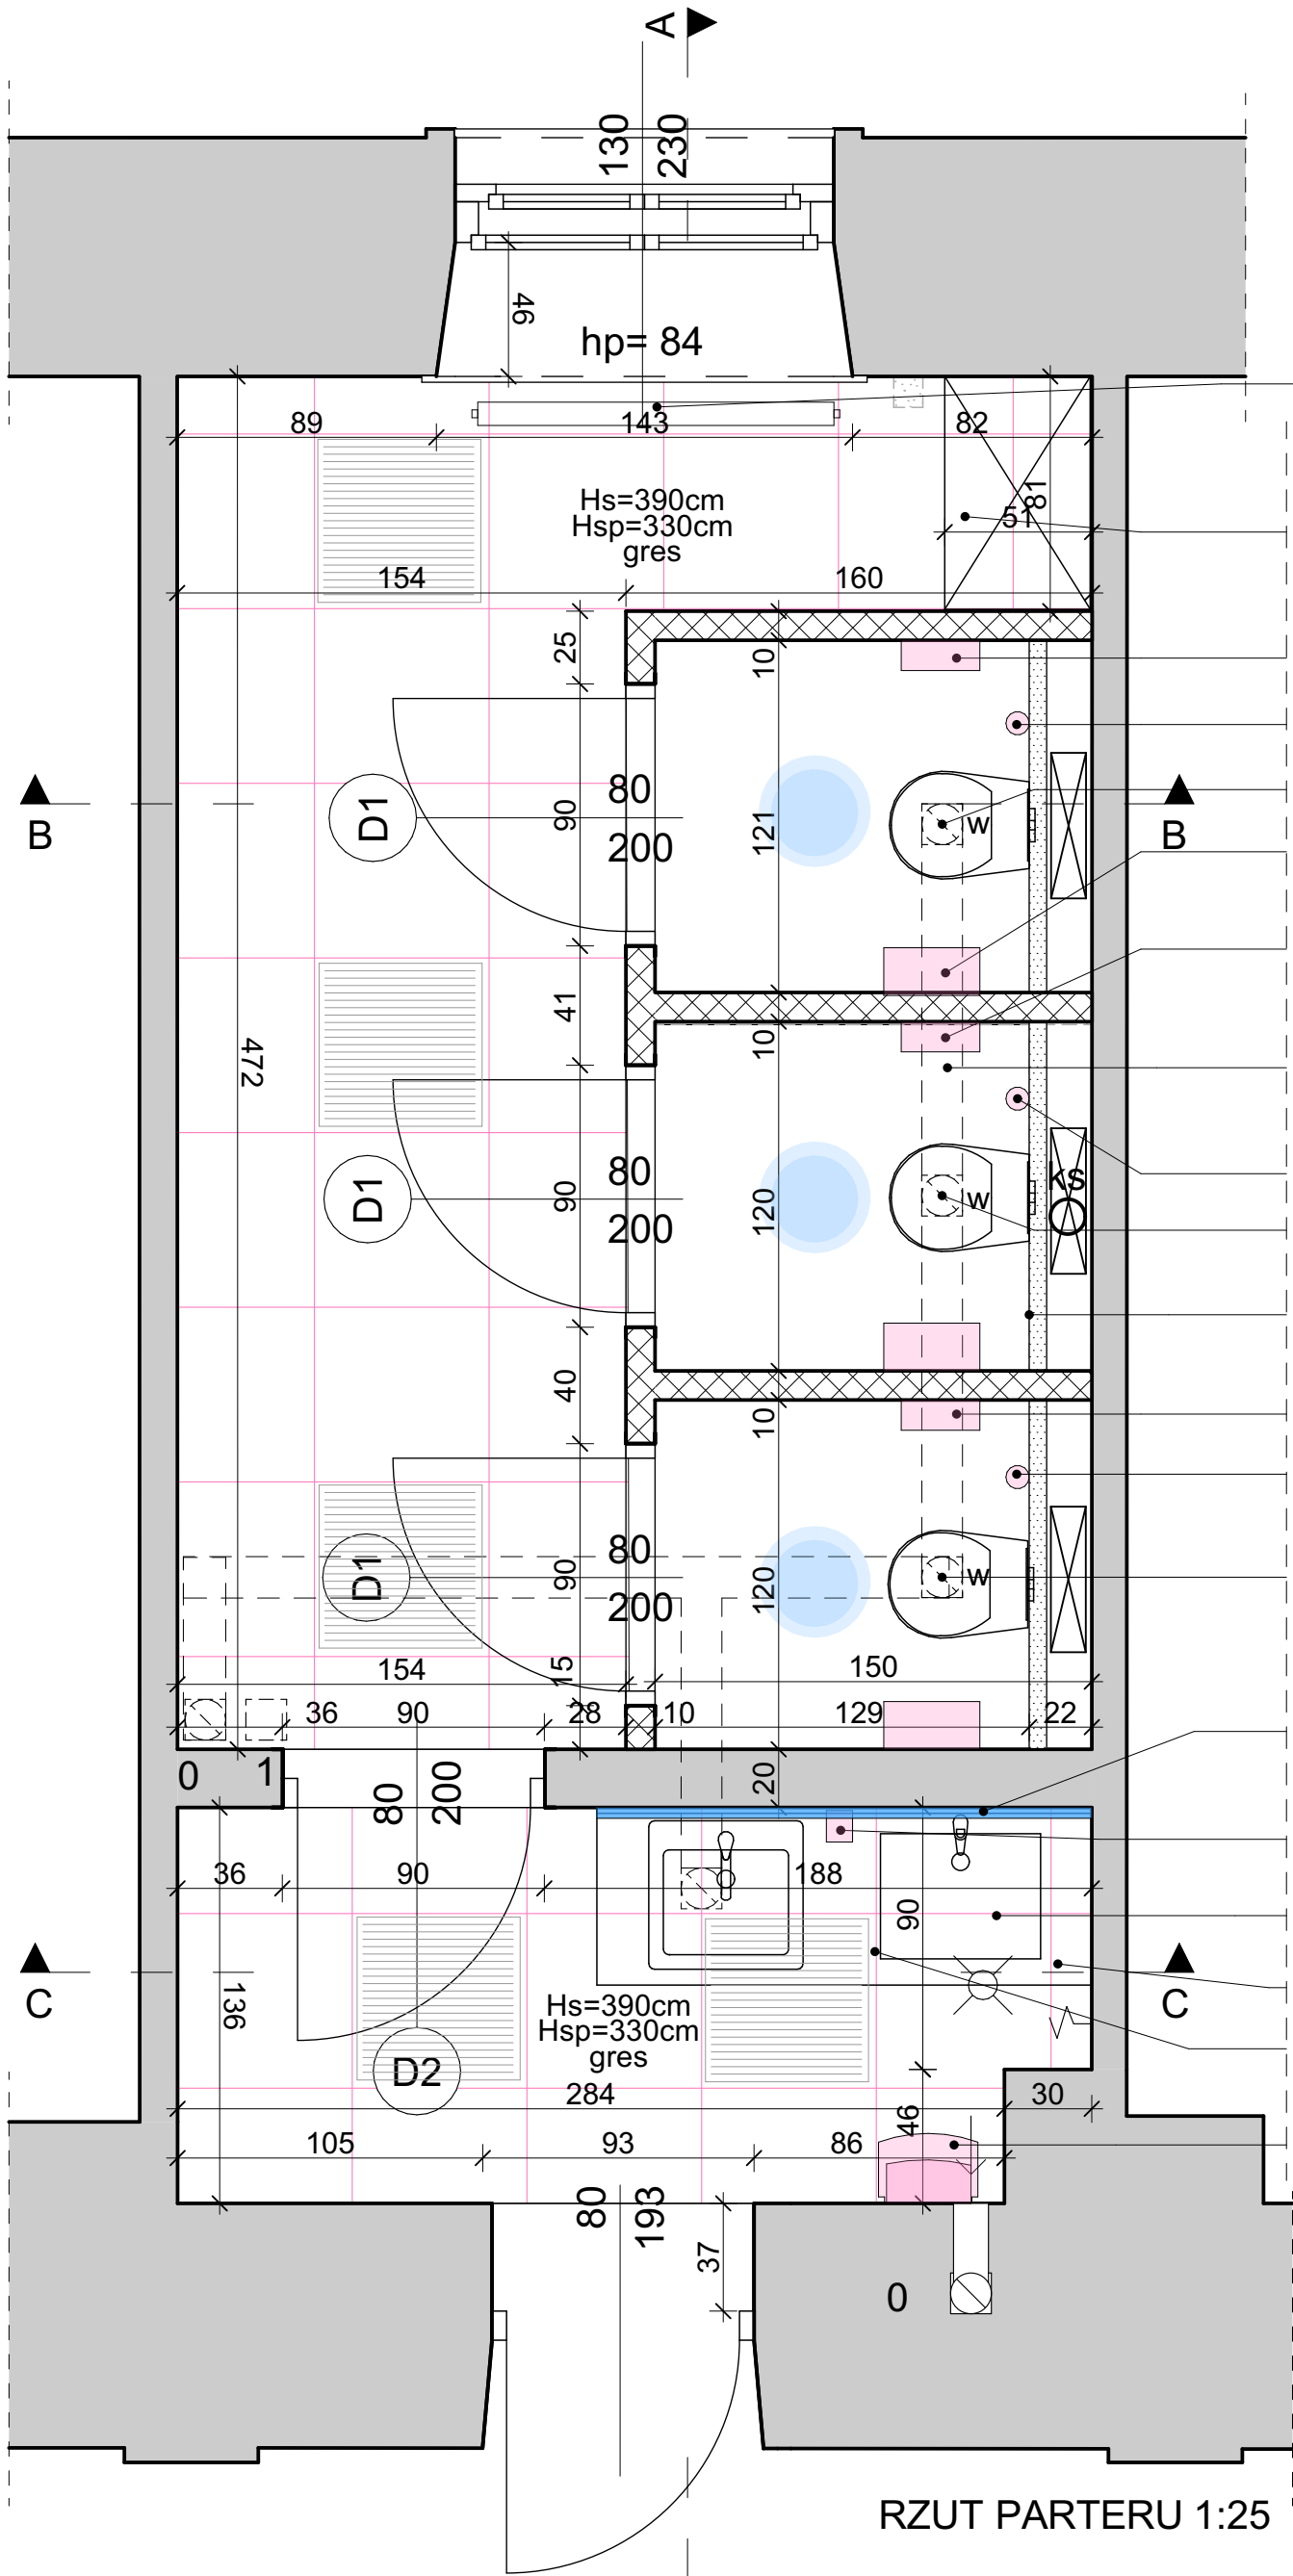

RZUT PARTERU 1:25

- wymiana grzejnika na nowy pod parapetem
- szafa metalowa gospodarcza wentylowana o wym. 80 x 194 gł 50 zamykana na klucz
- podajnik na papier toaletowy
- szczotka do wc wisząca
- wentylacja w suficie
- kosz wiszący z uchylną pokrywą
- podajnik na papier toaletowy
- proj. kanał wentylacyjny o przekroju Ø 14 z rur stalowychz pomieszczeń WC do wlotu do komina
- szczotka do wc wisząca
- wentylacja w suficie
- zabudowa stelaża do pełnej wysokości
- podajnik na papier toaletowy
- szczotka do wc wisząca
- wentylacja w suficie
- lustro wklejane na wys. 120cm h= 90cm s=170cm
- dozownik mydła
- zlew i umywalka białowa z bateriami stojącymi
- blat z Corianu na wys. 90 cm pod umywalką podgrzewacz wody
- poj. na ręczniki papierowe + wiszący kosz na smieci

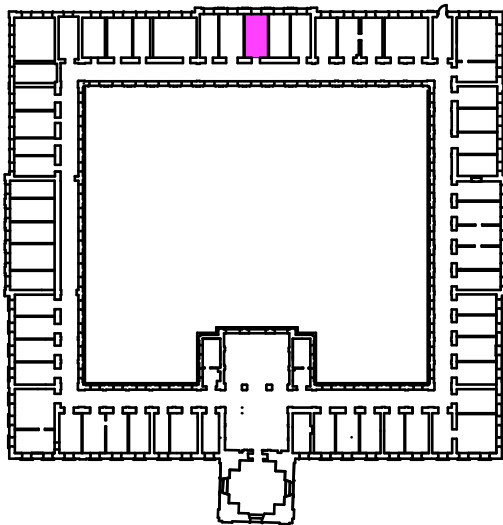

LEGENDA

- ściana istniejąca
- ścianki proj. z bloczków gazobetonowych
- obudowa gk do pełnej wysokości
- wyburzenia
- kratka ściekowa w posadzce do wymiany na nową
- złączka do węża do wymiany na nową w nowej lokalizacji (przesunięcie)
- proj. oprawy oświetleniowe wg proj. inst. elektrycznych
- proj. sufit podwieszany modułowy, kasetonowy 60x60 cm, krawędź częściowo ukryta, biały wodoodporny
- proj. oprawy oświetleniowe wg proj. inst. elektrycznych

UWAGA: w kabinach WC i pomieszczeniu porządkowym sufit podwieszany pełny

UWAGA: Oświetlenie w suficie kasetonowym wg branży elektrycznej

PROJEKT WYKONAWCZY			
Remont dwóch łazienek w budynku Sądu Okręgowego w Rzeszowie			
Plac Śreniawitów 3, 35-959 Rzeszów			
BRANZA	IMIĘ I NAZWISKO NR UPRAWNIEN	DATA	PODPIS
ARCHITEKTURA PROJEKTANT	mgr inż. arch. Iwona Matyngiewicz nr upr. A-59/89	listopad 2024	
ARCHITEKTURA PROJEKTANT	mgr inż. arch. Katarzyna Zaremba nr upr. 15/PKOKK/2017	listopad 2024	
ARCHITEKTURA OPRACOWANIE	mgr inż. arch. Katarzyna Zaremba	listopad 2024	
TYTUŁ RYSUNKU	WC Parter - rzut i przekrój CC	SKALA	NR RYSUNKU
		1:25	A-02
Projekt wykonany w licencjonowanym programie ARCHICAD wersja 28			
PRAWA AUTORSKIE ZASTRZEŻONE			
POWIELANIE I UDOSTĘPNIANIE BEZ ZGODY AUTORÓW ZABRONIONE			