


UWAGA:
Detal wykończeń wg rys. A-05

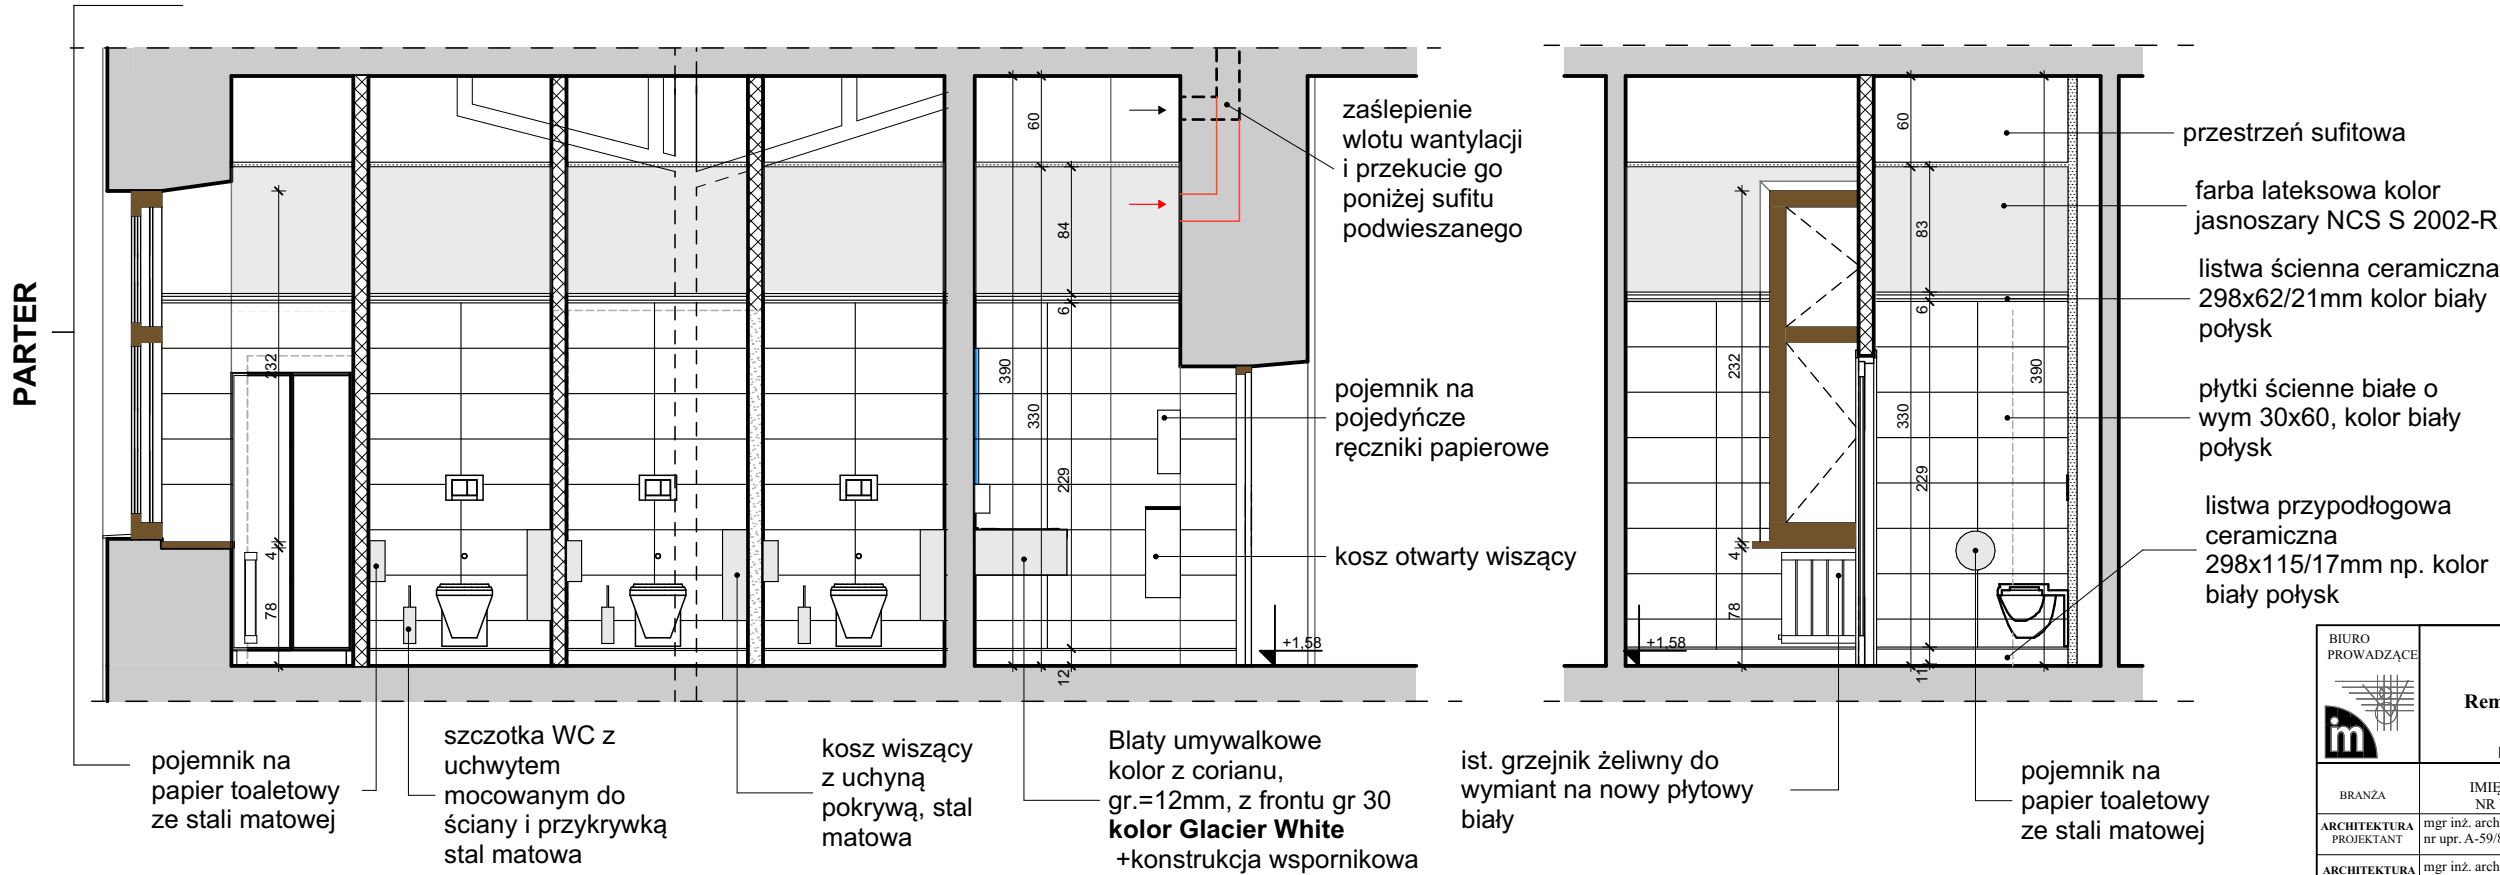

BIURO PROWADZĄCE		PROJEKT WYKONAWCZY	
Remont dwóch łazienek w budynku Sądu Okręgowego w Rzeszowie		Plac Śreniawitów 3, 35-959 Rzeszów	
BRANŻA	IMIĘ I NAZWISKO NR UPRAWNIEN	DATA	PODPIS
ARCHITEKTURA PROJEKTANT	mgr inż. arch. Iwona Matlingiewicz nr upr. A-59/89	listopad 2024	
ARCHITEKTURA PROJ. SPR.	mgr inż. arch. Katarzyna Zaremba nr upr. 15/PKOKK/2017	listopad 2024	
ARCHITEKTURA OPRACOWANIE	mgr inż. arch. Katarzyna Zaremba	listopad 2024	
TYTUŁ RYSUNKU	WC Przekrój AA i BB	SKALA	NR RYSUNKU
		1:50	A-04
Projekt wykonany w licencjonowanym programie ARCHICAD wersja 28			
PRAWA AUTORSKIE ZASTRZEŻONE			
POWIELANIE I UDOSTĘPNIANIE BEZ ZGODY AUTORÓW ZABRONIONE			