
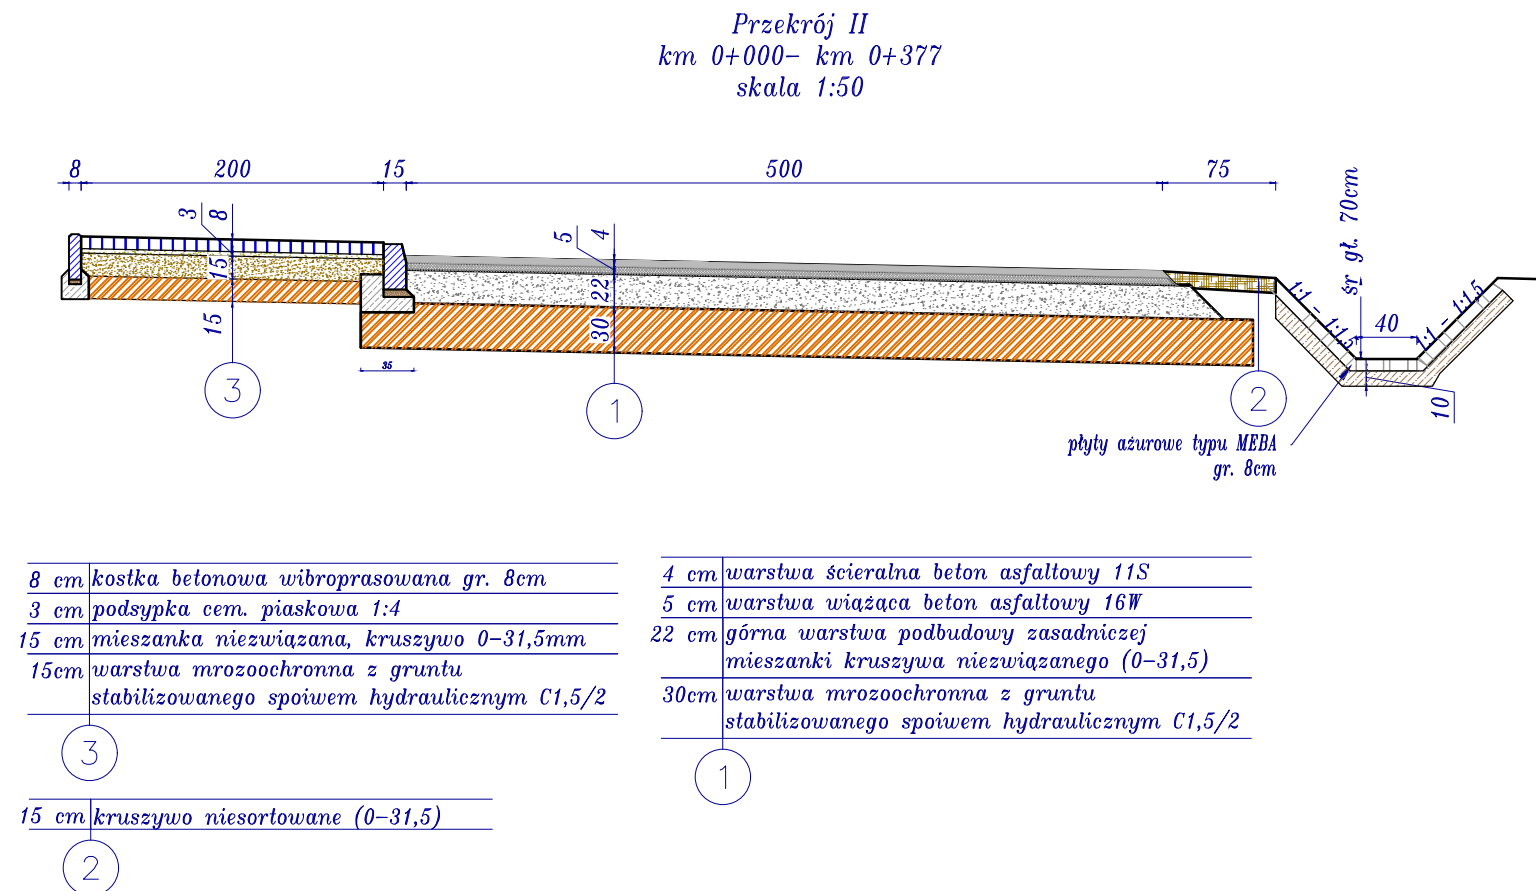
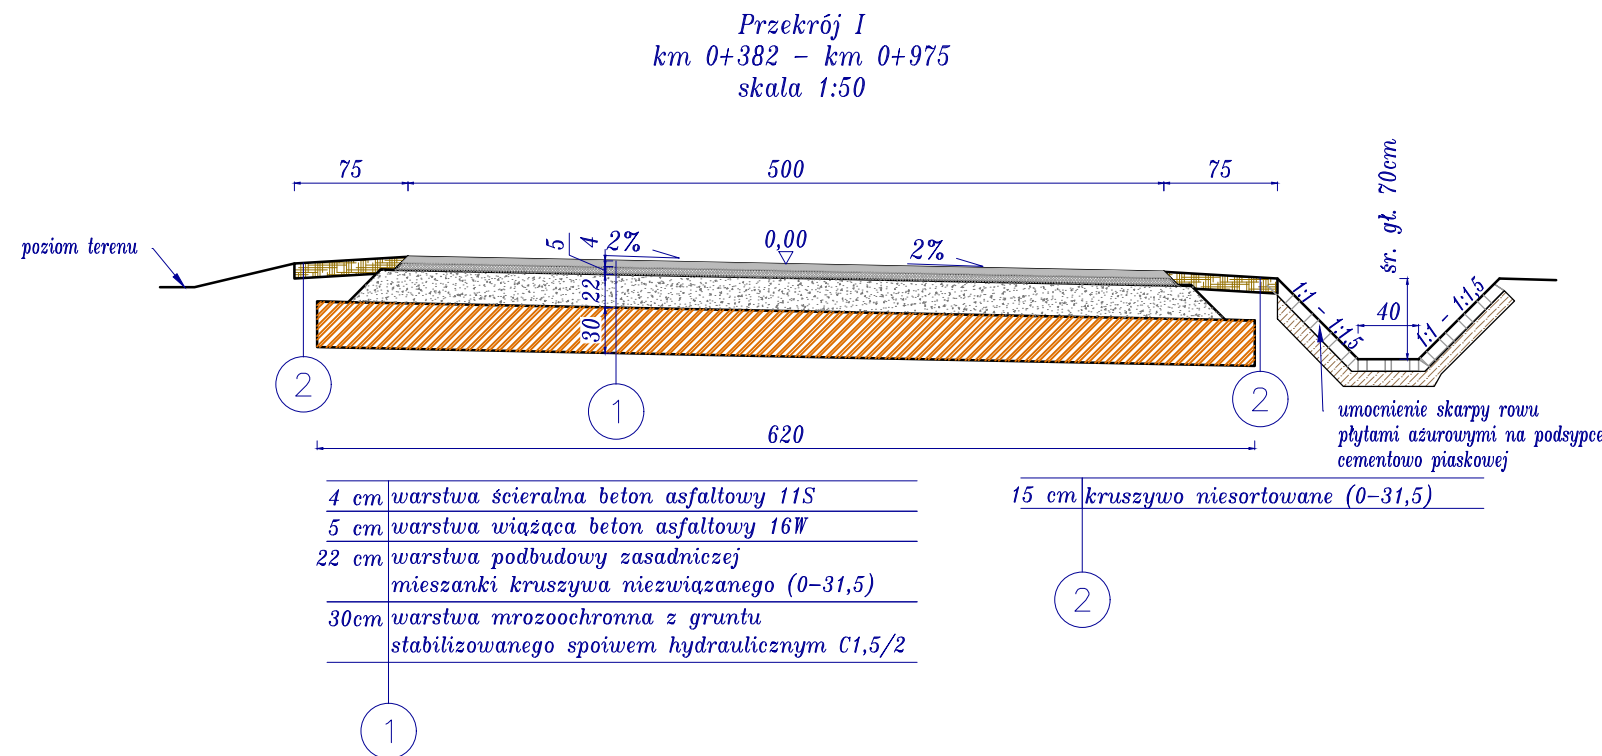


Przekroje Konstrukcyjne

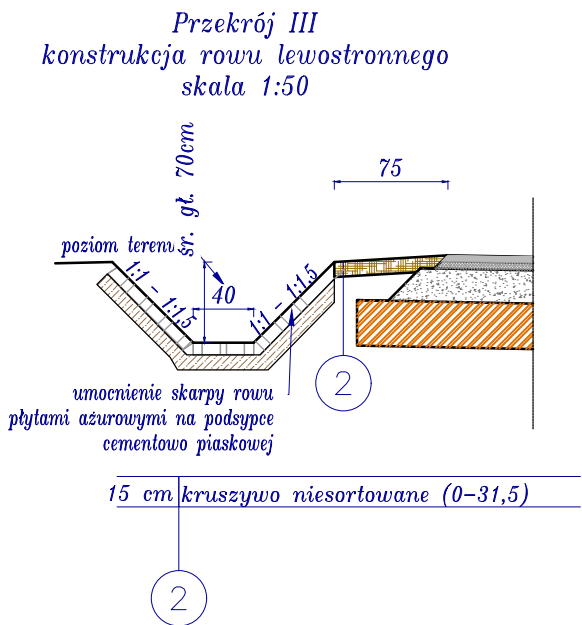

Biuro projektowe: <i>JR - Justyna Rybak</i> <i>Wielka Wieś 8a</i> <i>27-215 Wąchek</i> <i>tel: 880-149-474; 880-815-418</i>		INWESTOR: <i>Wójt gminy Mirzec</i> <i>ul. Mirzec Stary 9</i> <i>27-220 Mirzec</i>		
OBIEKT: <i>Rozbudowa drogi gminnej nr 347018T</i> <i>Mirzec Korzonek – Mirzec Podkowałó 2 etap</i>				
RYSUNEK: <i>Przekroje konstrukcyjne</i>				RYS. NR <i>3-1</i>
STANOWISKO	IMIĘ I NAZWISKO	NR UPRAW.	DATA	PODPIS
Projektant	<i>mgr inż.</i> <i>Justyna Rybak</i>	<i>SWK/0093/PWBD/15</i>	<i>09-2024</i>	
Sprawdzający:	<i>mgr inż.</i> <i>Andrzej Rybak</i>	<i>SWK/0094/PWBD/15</i>	<i>09-2024</i>	
	Data opracow. <i>2024</i>			SKALA <i>1:50</i>