




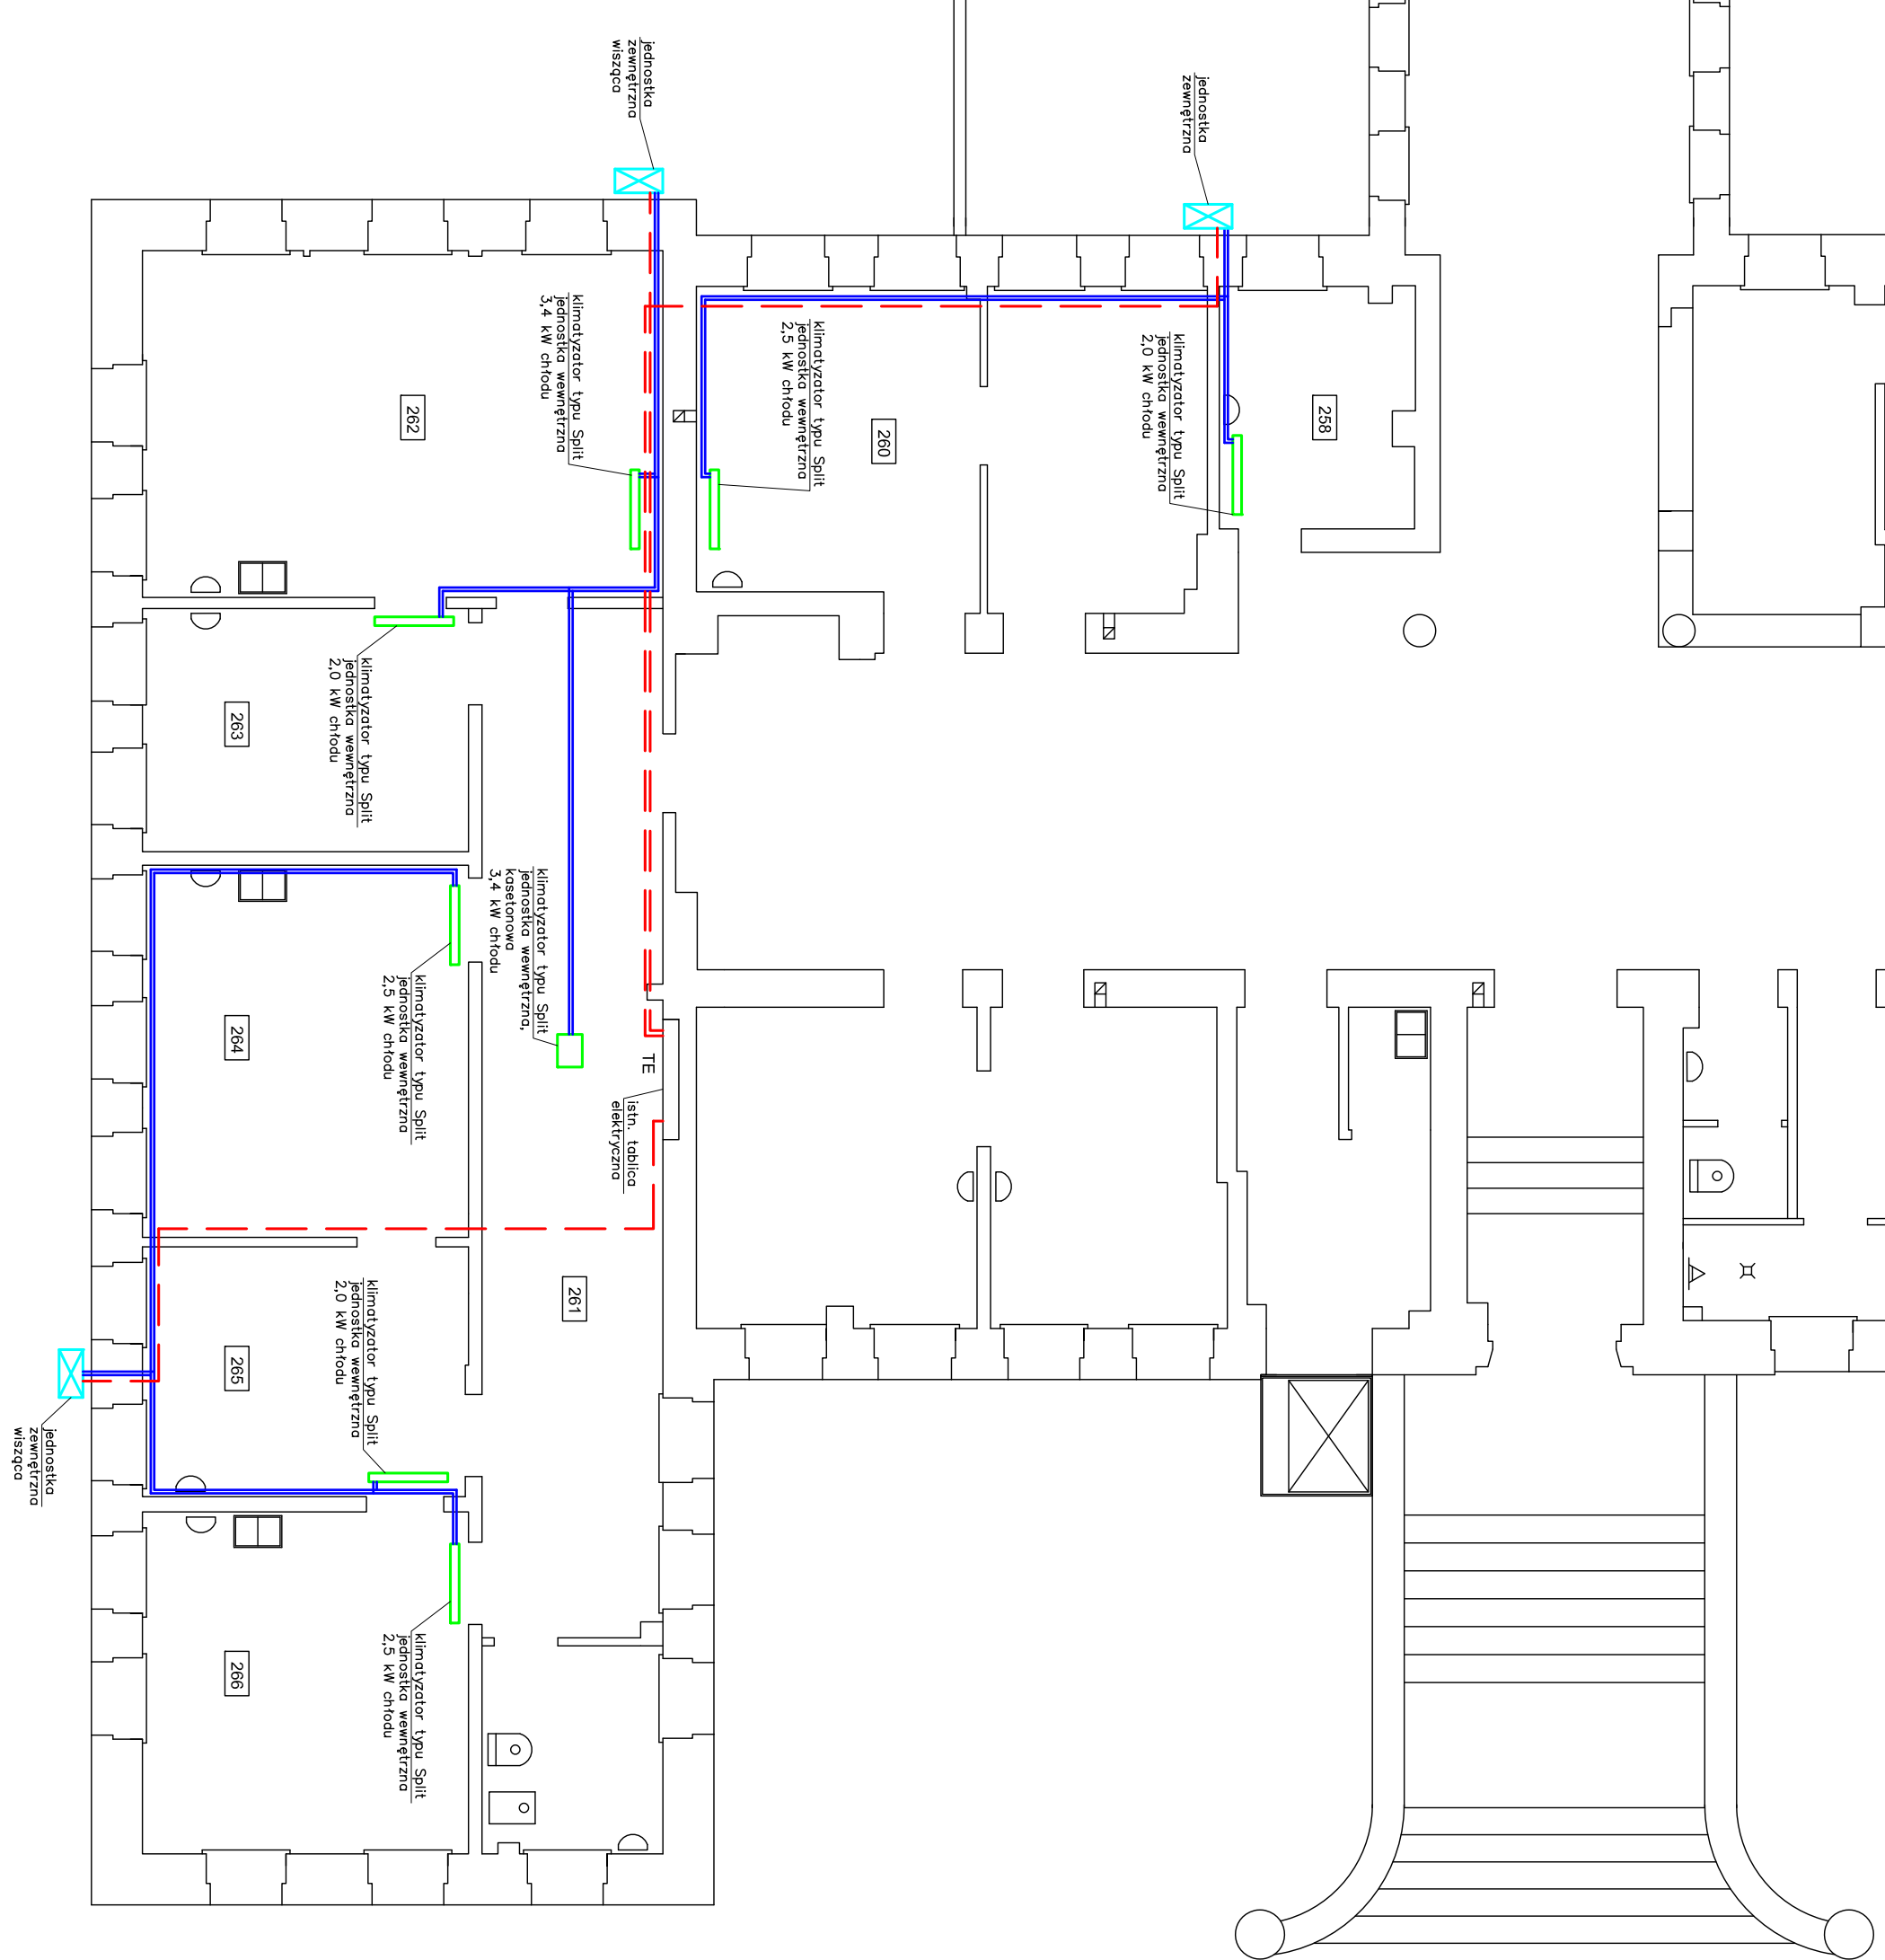

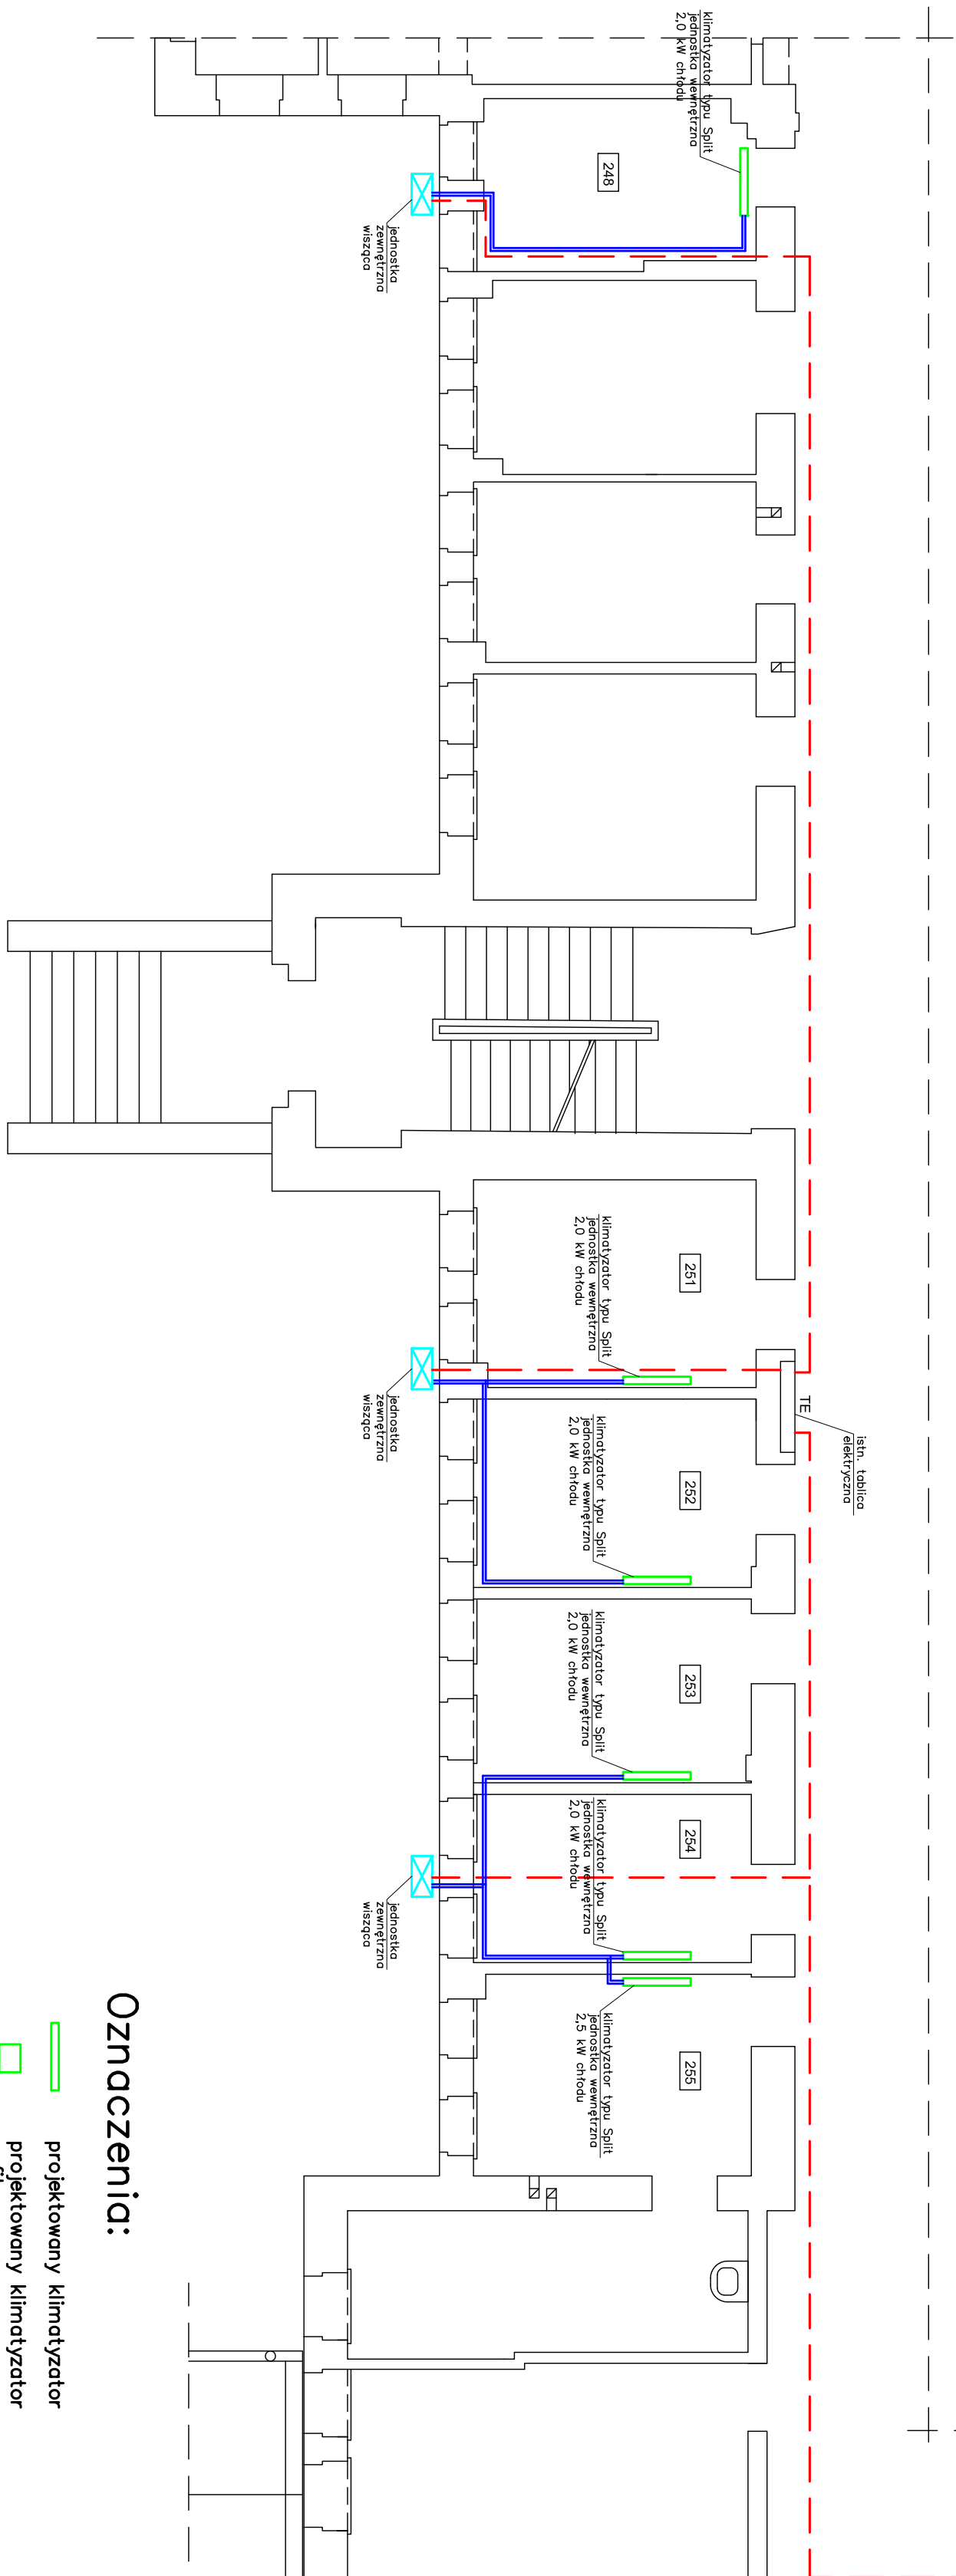


Rzut parteru

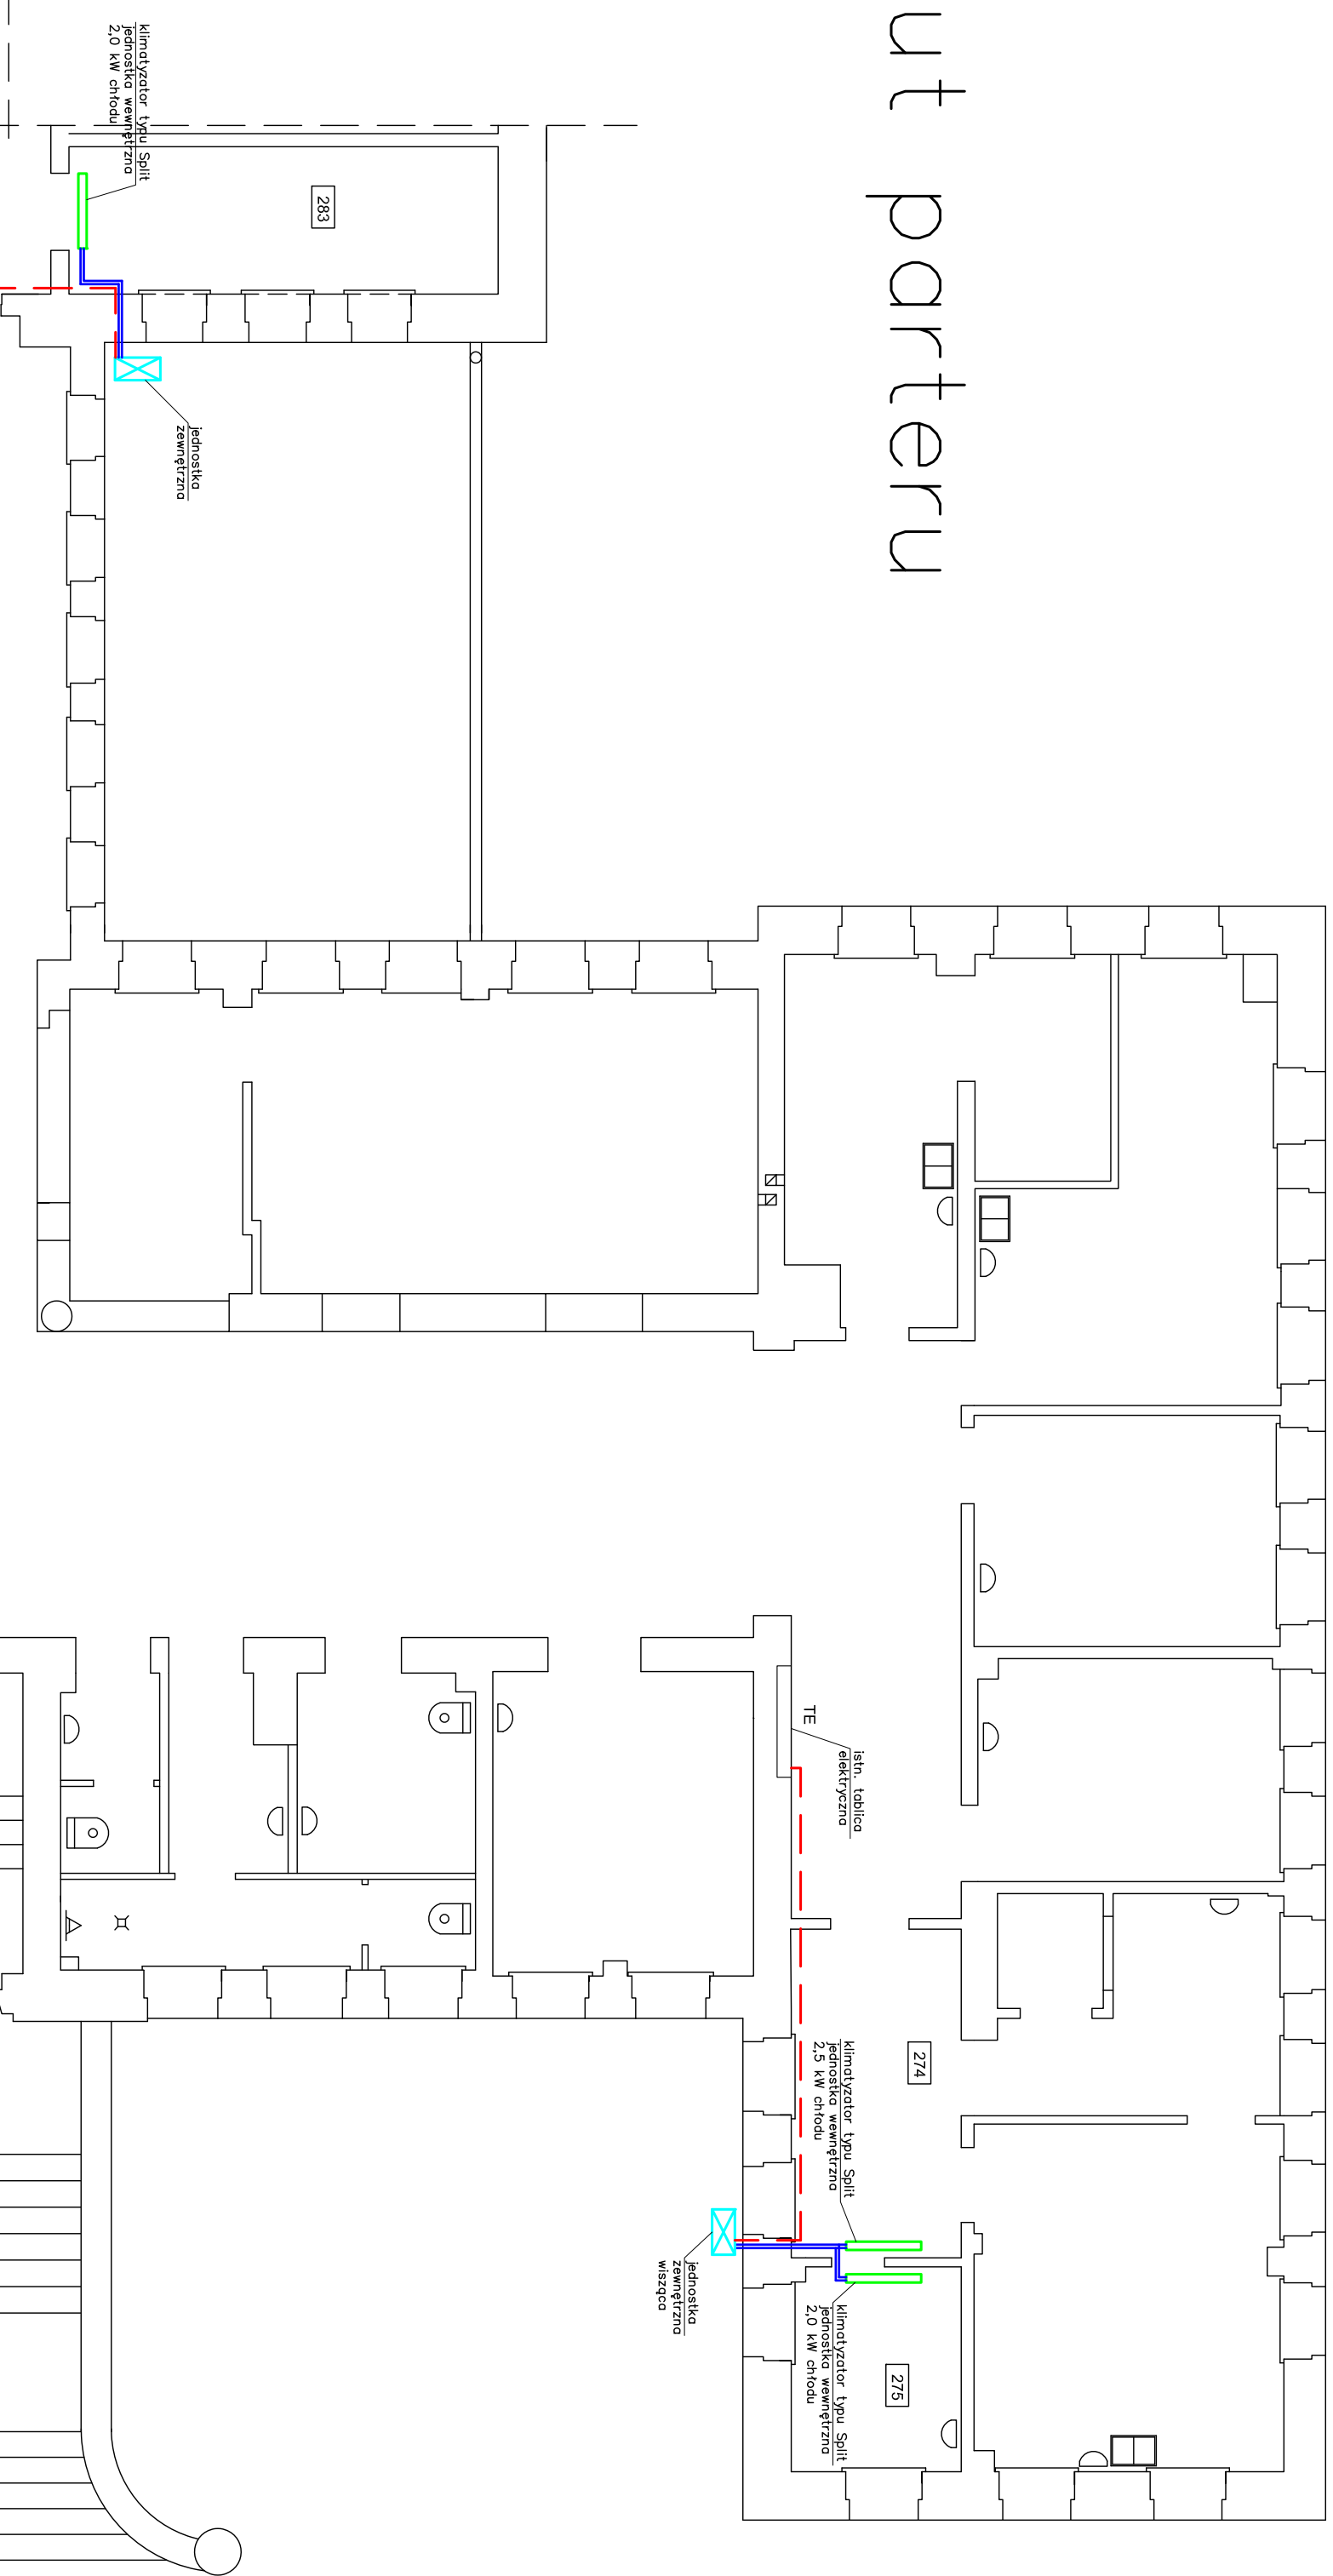

Oznaczenia:

- | | |
|---|---|
|  | projektowany klimatyzator |
|  | projektowany klimatyzator
sufitowy |
|  | projektowana jednostka
zewnątrzna |
|  | proj. zasilenie klimatyzatorów |
|  | proj. połączenie pomiędzy
jednostką zewnętrzną
a jednostkami wewnętrznymi |

Rys. nr 2