

Prace związane z istniejącymi przewodami kominowymi:

- 3 - przewód do zaślepienia w lokalu nr 10
- 6 - przewód do zaślepienia w lokalu nr 10
- 7 - przewód do zaślepienia w lokalu nr 10 (pozostaje podłączenie wentylacji w lokalu nr 4)
- 8 - wentylacja łazienki lokalu nr 10
- 11 - okap kuchenny w lokalu nr 10
- 13 - wentylacja kuchni lokalu nr 10
- 15 - piec gazowy CO w lokalu nr 10

- bez zmian:
- 1 - wolny
 - 2 - piec kaflowy w lokalu nr 4
 - 4 - wolny
 - 5 - piec kaflowy w lokalu nr 4
 - 9 - wentylacja łazienki lokalu nr 11
 - 10 - wentylacja łazienki lokalu nr 8
 - 12 - piec gazowy CO w lokalu nr 4
 - 14 - piec gazowy CO w lokalu nr 7
 - 16 - wentylacja łazienki lokalu nr 2
 - 17 - wentylacja łazienki lokalu nr 7
 - 18 - wentylacja kuchni lokalu nr 11
 - 19 - wentylacja kuchni lokalu nr 2
 - 20 - piec gazowy przepływowy w lokalu nr 8
 - 21 - wentylacja kuchni lokalu nr 4
 - 22 - piec gazowy CO w lokalu nr 2
 - 23 - wentylacja kuchni lokalu nr 7
 - 24 - wentylacja kuchni lokalu nr 8

22kV/500/920 grzejnik stalowy płytowy
COS-STAN150-50 grzejnik łazienkowy drabinkowy


- przewody główne instalacji grzewczej
- istniejąca do demontażu instalacja gazu
- projektowana instalacja gazu
- istniejący pion gazu
- istniejąca instalacja gazu
- przewody wentylacyjne - rura izolowana ocynkowana f110/160
- przewody wentylacyjne f110 wewnątrz lokalu

pokój	opis tabeli grzewczej pomieszczenia
Ti=20°C Q=407W	
- nazwa	
- wymagana moc grzewcza	
- założono temp. obliczeniowa wewn.	

UWAGA:
- projektowane wymiary otworów montażowych
zwyfikować przed zakupem stolarki drzwiowej

PT RZUT LOKALU			
- INSTALACJA GRZEWCA, GAZ I WENTYLACJA			
INWESTYCJA:	Remont lokalu mieszkalnego w istniejącym budynku mieszkalnym wielorodzinnym		
ADRES	ul. Wojska Polskiego 6/10, Police		
INWESTYCJA:	OPRACOWAŁ:		
INSTALACJE SANITARNE	młg. inż. Agnieszka Ochodła	nr upr.	podpis
projektant:			
INSTALACJE SANITARNE	dr inż. Adam Krupski	ZAP/0022/PWOS/10	
sprawdzający:		ZAP/0072/POOS/06	
PAASTWA		DATA:	10.2023
PAASTWA		SKALA:	1:50
www.mlo7.pl, pracownia@mlo7.pl		NR RYS.:	S-02
ul. Sowińskiego 24, 70-236 Szczecin			
tel/fax 914319926, kom. 608031884			

Rzut mieszkania
ul. Wojska Polskiego 6/10, Police

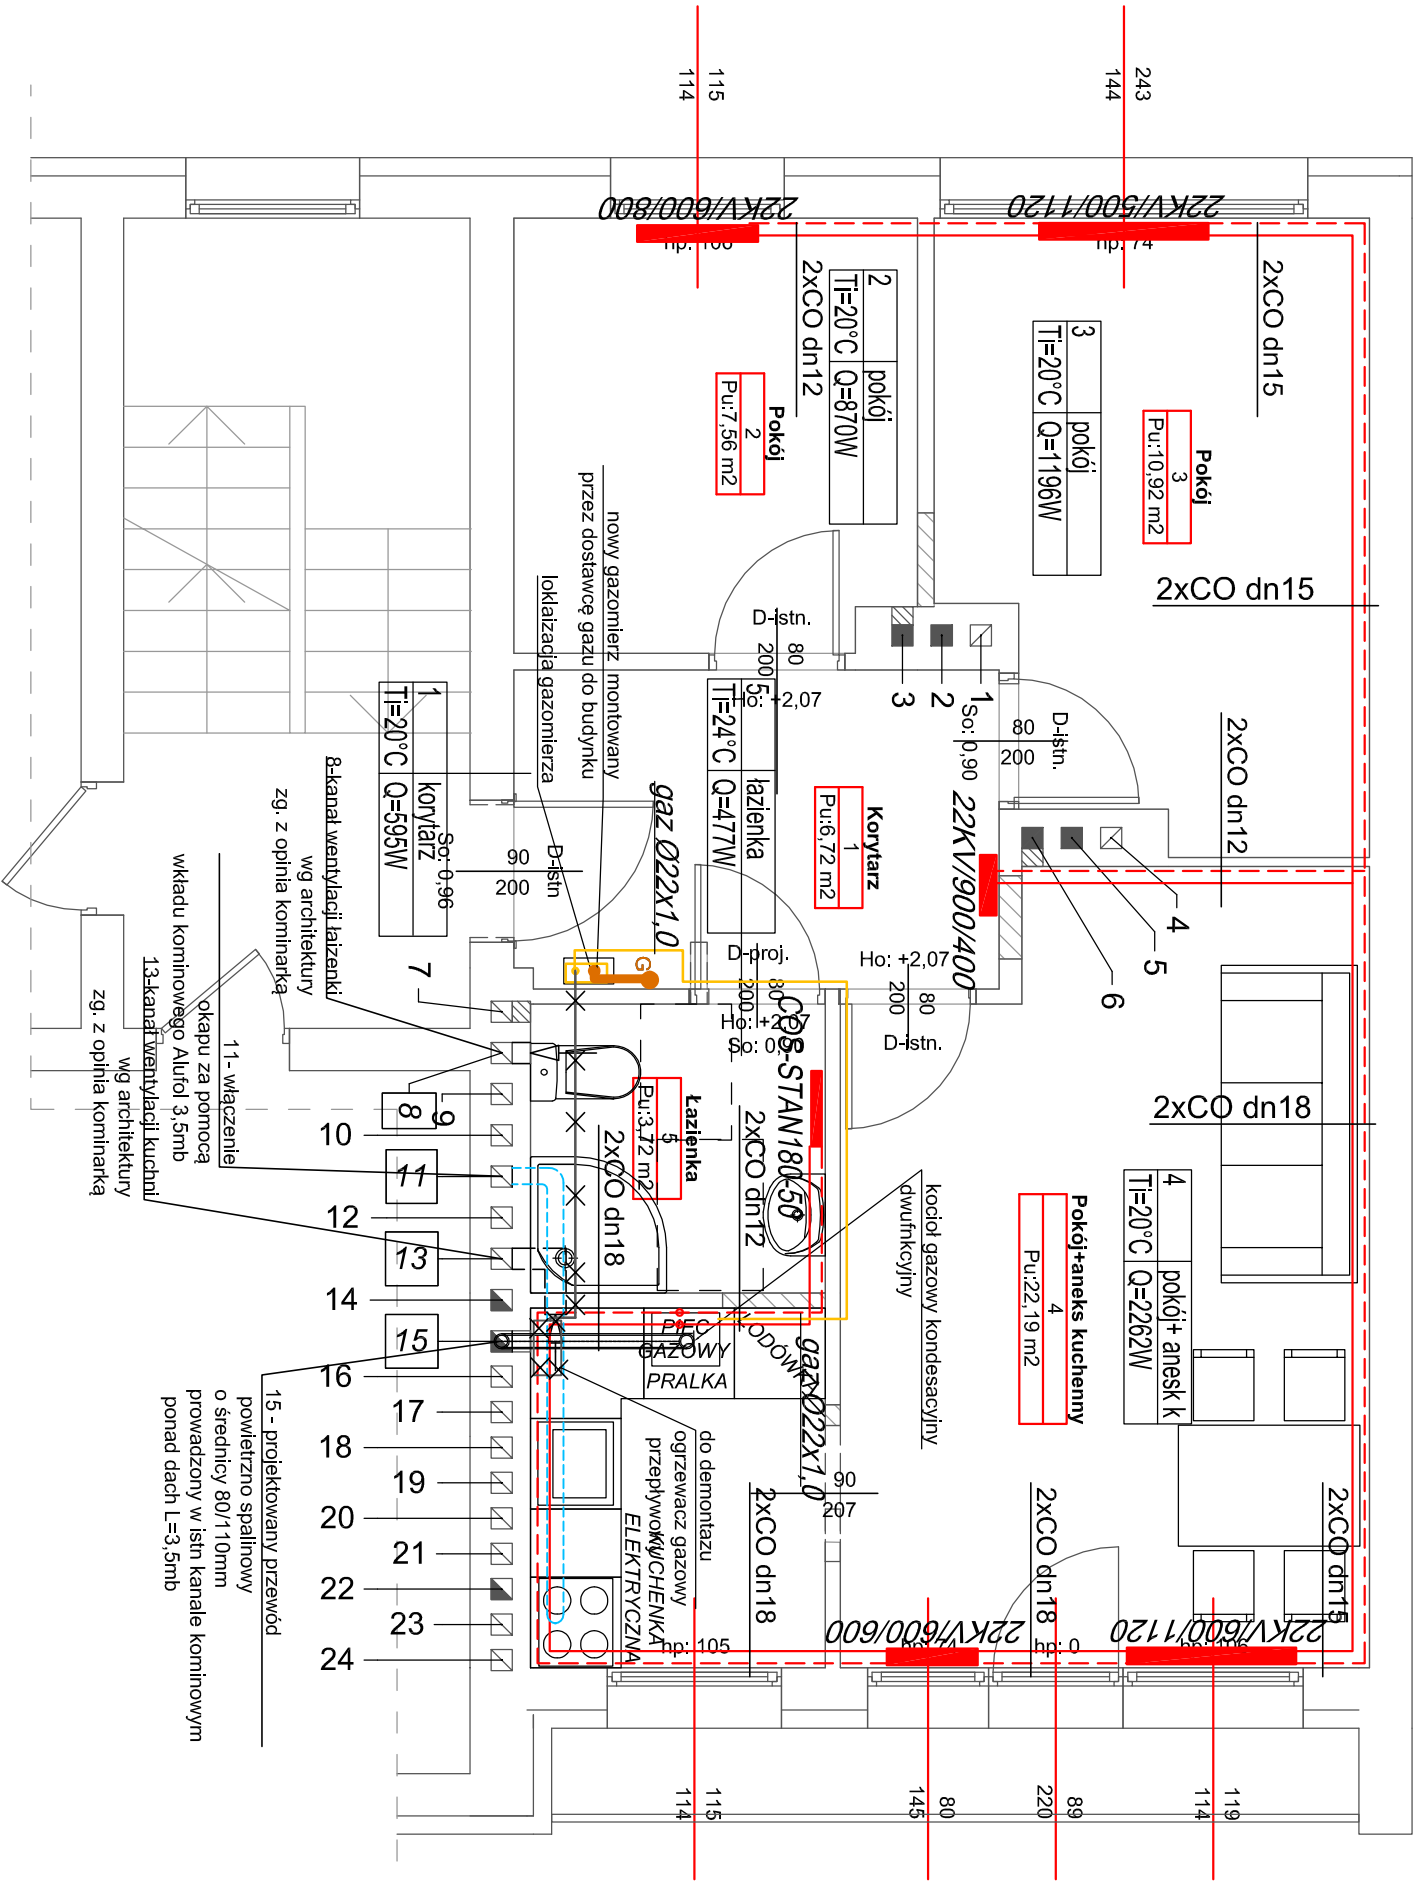

- Uwaga:
- instalacja gazowa od pionu do gazomierza bez zmian
 - demontaż instalacji wewnętrznej gazowej
 - przewody instalacji grzewczej prowadzone nad posadzką