


REMONT DROGI POWIATOWEJ NR 1579K SIEKIERCZYNA – NASZACOWICE W KM 13+330 – 15+765 W MIEJSCOWOŚCIACH NASZACOWICE I ROGLI, POWIAT NOWOSĄDECKI RYS. 2 Przekroje typowe


Przekrój typowy 1

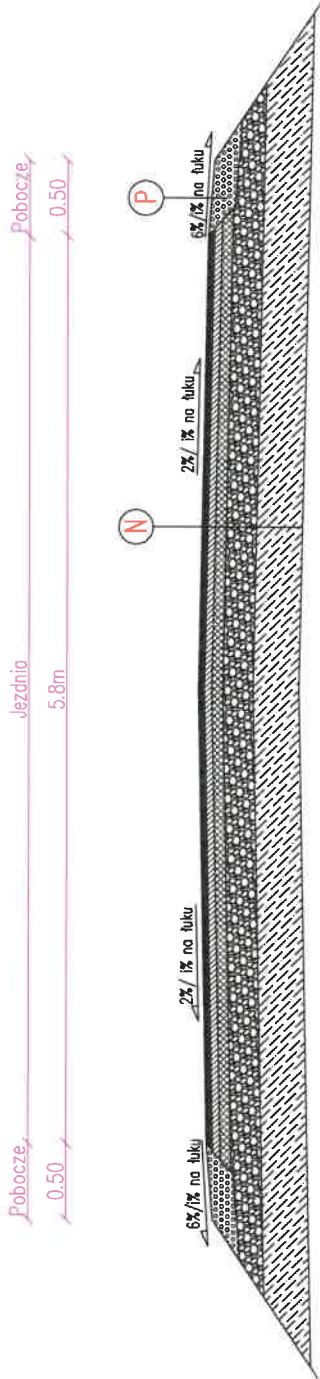

WARSTWY PO ODTWORZENIU:


N	warstwa szcierzalno z mieszanki mineralno-asfaltowej AC11S
4cm	warstwa wiążąca z mieszanki mineralno-asfaltowej AC16W
5cm	warstwa podbudowy z mieszanki mineralno-asfaltowej AC22P
7cm	warstwa podbudowy z kruszywa łamanego
20cm	warstwa ulepszanego podłoża stabilizowanego cementem
30cm	

Przekrój typowy 2

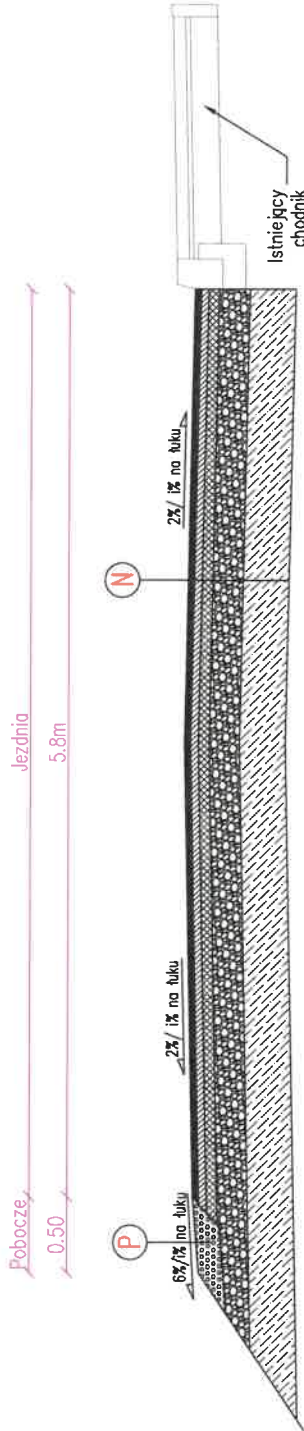

P	destrukcja asfaltowa powierzchniowo utwardzona grysami i emulsją
16cm	

Przekrój typowy 3

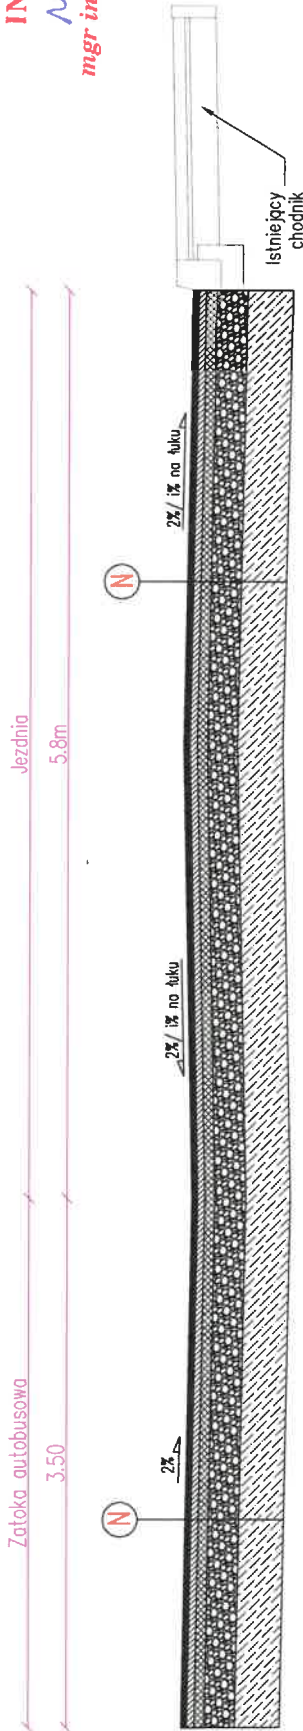

INSPEKTOR
Nowacki
mgr inż. Adam Nowacki