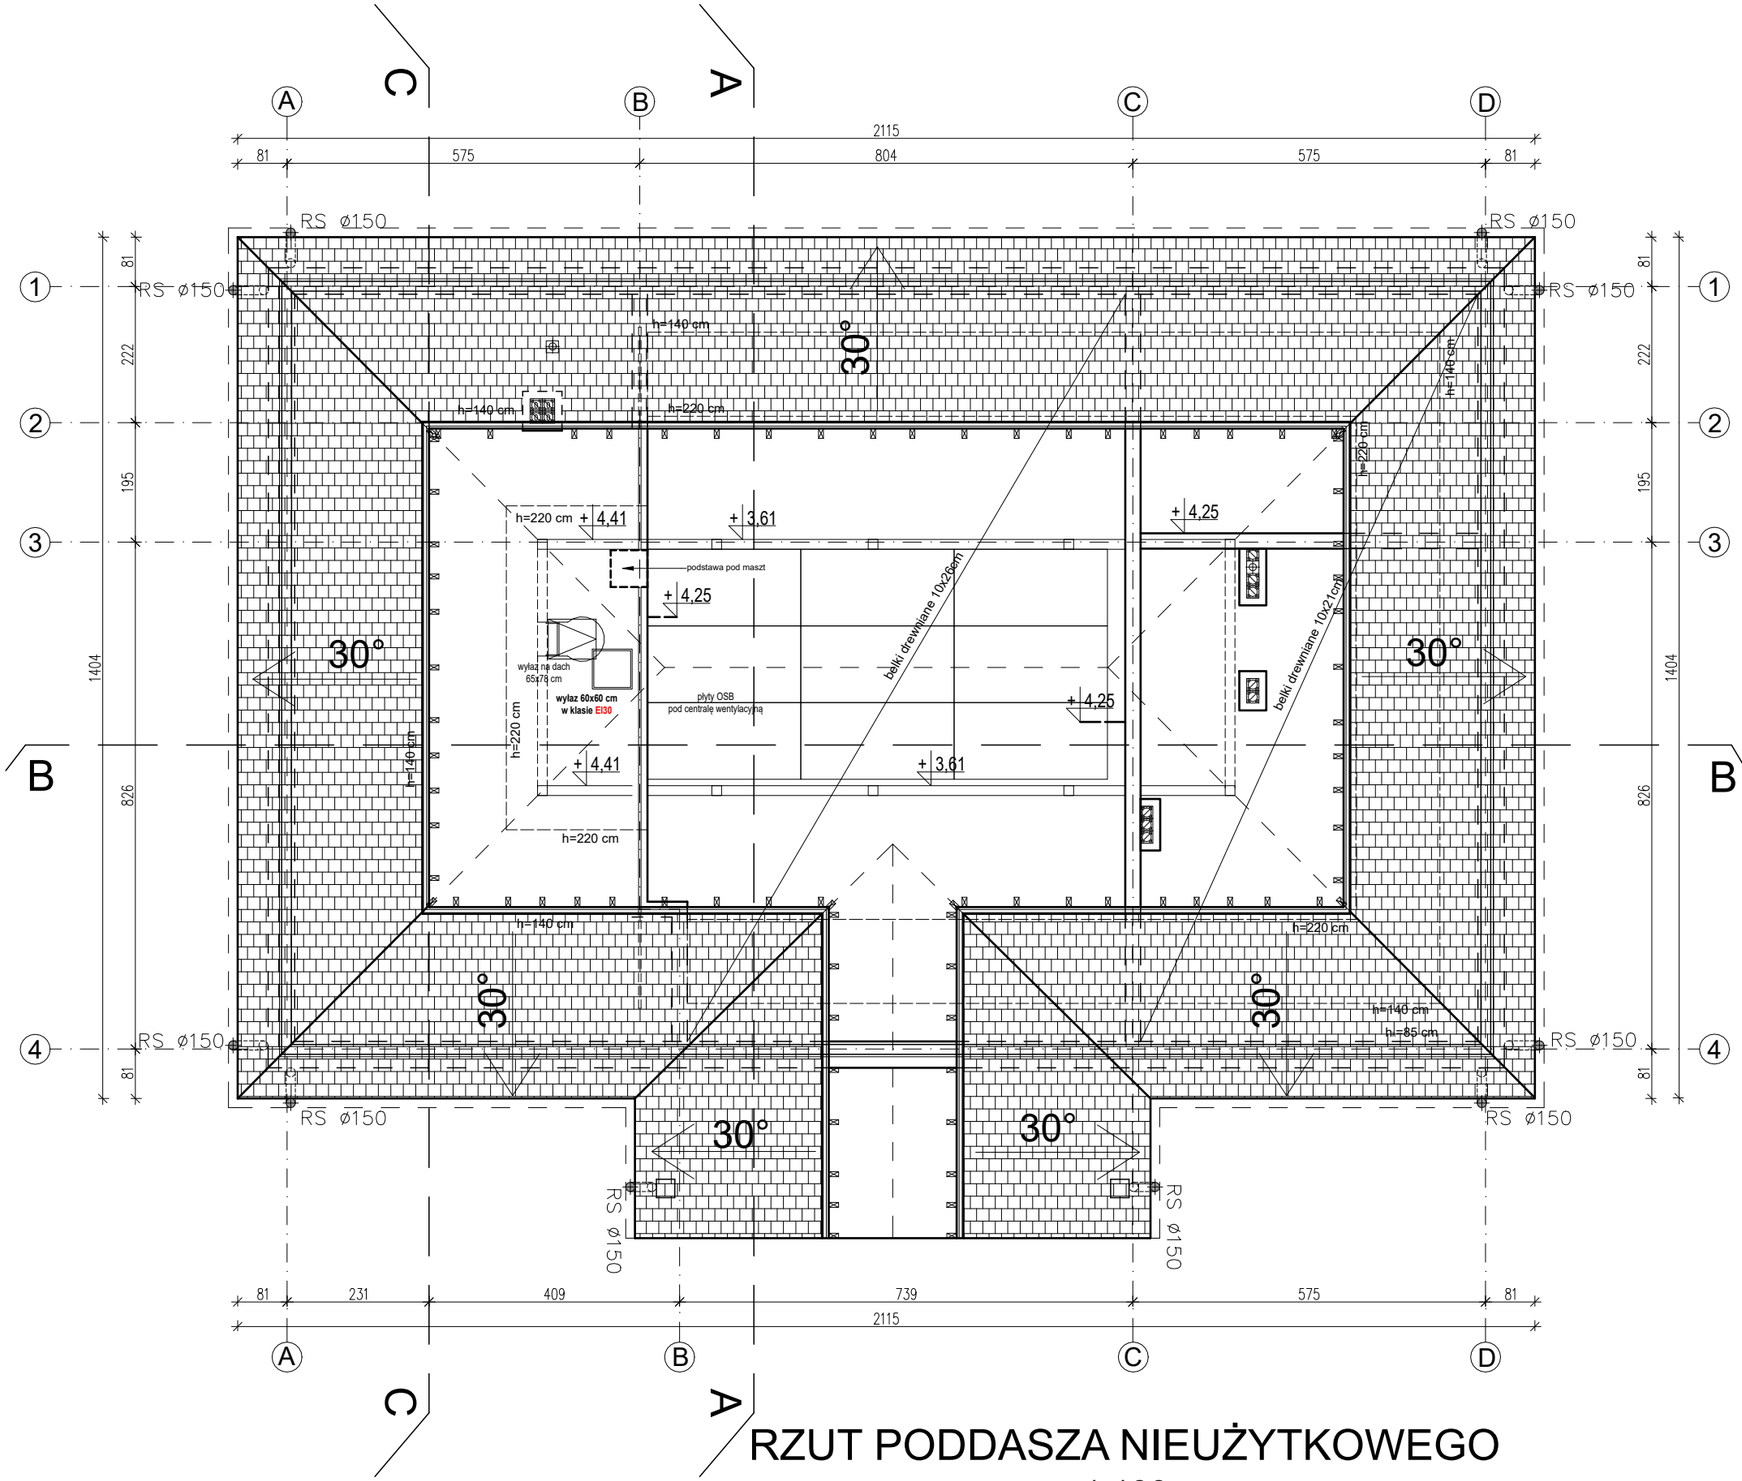

RZUT PODDASZA NIEUŻYTKOWEGO

1:100

architekci & budownictwo
od 1997

JEDNOSTKA PROJEKTOWA:

USŁUGI WYKONAWCZO–PROJEKTOWE
ADAM KŁOSKOWSKI

biuro: 15–082 Białystok, ul. Świętojańska 12A, lok.01
tel. 609 576 067 email: oib.kloskowski@wp.pl

NAZWA INWESTYCJI:

Projekt budynku remizy OSP w miejscowości Łętownica z rozbiórką budynku po byłej szkole podstawowej wraz z zagospodarowaniem terenu przy projektowanym budynku

LOKALIZACJA:

Łętownica, gmina Szumowo
dz. nr geod. 363

INWESTOR

Gmina Szumowo, ul. 1 Maja 50,
18–305 Szumowo

STADIUM: PROJEKT BUDOWLANY

NAZWA RYSUNKU:

Rzut poddasza nieużytkowego

BRANŻA: ARCHITEKTURA	PODPIS:
PROJEKTANT:	
mgr inż. arch. Agnieszka Małgorzata Mońko nr upr.: Bł–PdOKK/26/2004	
SPRAWDZAJĄCY:	
mgr inż. arch. Jarosław Wołosiewicz nr upr.: Bł/28/97	
WSPÓŁPRACA:	
mgr inż. Adam Kłoskowski	
mgr inż. arch. Aleksandra Bajerska–Żałoba	

DATA	SKALA	NR RYS.
05.01.2023	1:100	A2