

St-01	Strop drewniany	
	belka stropowa drewniana/wełna	26 cm
	pustka tech. instalacyjna	
	ruszt pod kasetony sufitowe	4 cm
	kasetony sufitowe	3 cm

St-02	Strop żelbetowy	
	płyta żelbetowa	20 cm
	tynk cementowo-wapienny	1,5 cm

St-03	Strop drewniany	
	belka stropowa drewniana/wełna	21 cm
	pustka tech. instalacyjna	
	ruszt pod kasetony sufitowe	4 cm
	kasetony sufitowe	3 cm

S-01	Ściana zewnętrzna	
	tynk elewacyjny	
	izolacja termiczna	18cm
	błoczki silikat	25cm
	tynk cementowo-wapienny	

S-01*	Ściana zewnętrzna EI60	
	tynk elewacyjny	
	wełna mineralna EI60	18cm
	błoczki silikat	25cm
	tynk cementowo-wapienny	1,5cm

S-02	Ściana wewnętrzna REI60	
	tynk cementowo-wapienny	
	błoczki silikat REI60	25cm
	tynk cementowo-wapienny	

S-03	Ściana wewnętrzna	
	tynk cementowo-wapienny	
	błoczki silikat	25cm
	tynk cementowo-wapienny	


S-04	Ściana wewnętrzna	
	tynk cementowo-wapienny	1,5cm
	błoczki silikat	18cm
	tynk cementowo-wapienny	1,5cm

S-05	Ściana działowa	
	tynk cementowo-wapienny	
	błoczki gazobetonowe	12cm
	tynk cementowo-wapienny	

D-01	Dach	
	blachodachówka	
	łaty	5x6 cm
	kontrłaty	2,5x6 cm
	membrana dachowa	
	deskowanie	2 cm
	krokwie	17 cm

P-01	Podłoga na gruncie	
	beton posadzka	10cm
	hydroizolacja folia PE	
	izolacja termiczna styropian twardy	5cm
	hydroizolacja bitumiczna układana na zakład	
	beton zatarty na gładko	10cm
	piasek ubijany na mokro	15cm

P-02	Podłoga na gruncie	
	gres	2cm
	wylewka wyrównawcza	5cm
	izolacja folia PE	
	izolacja termiczna styropian	10cm
	izolacja przeciwwilgociowa	
	wylewka betonowa	10cm
	piasek ubity na mokro	15cm

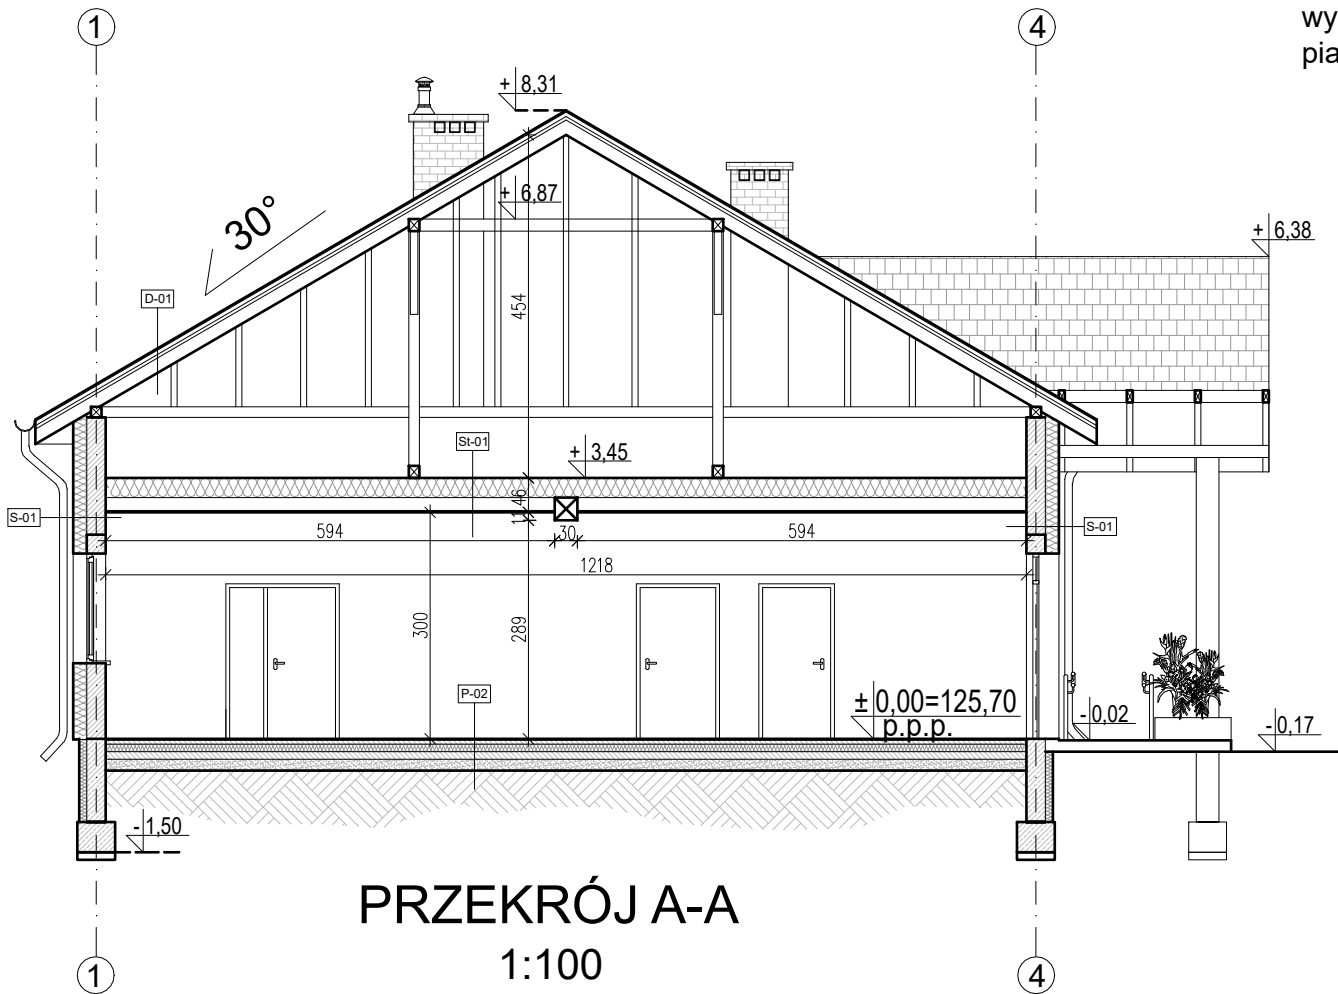

S-06	Ściana pom. mokre	
	płytki ceramiczne	
	klej do płytek	
	płynna folia uszczelniająca	
	bloczki gazobetonowe	12cm
	płynna folia uszczelniająca	
	klej do płytek	
	płytki ceramiczne	

S-07	Ściana pom. mokre	
	płytki ceramiczne	
	klej do płytek	
	płynna folia uszczelniająca	
	bloczki gazobetonowe	12cm
	tynk cementowo-wapienny	

architekci & budownictwo od 1997		
JEDNOSTKA PROJEKTOWA:		
USŁUGI WYKONAWCZO–PROJEKTOWE ADAM KŁOSKOWSKI		
biuro: 15–082 Białystok, ul. Świętojańska 12A, lok.01 tel. 609 576 067 email: oib.kloskowski@wp.pl		
NAZWA INWESTYCJI:		
Projekt budynku remizy OSP w miejscowości Łętownica z rozbiórką budynku po byłej szkole podstawowej wraz z zagospodarowaniem terenu przy projektowanym budynku		
LOKALIZACJA:		
Łętownica, gmina Szumowo dz. nr geod. 363		
INWESTOR		
Gmina Szumowo, ul. 1 Maja 50, 18–305 Szumowo		
STADIUM: PROJEKT BUDOWLANY		
NAZWA RYSUNKU:		
Przekrój A–A		
BRANŻA: ARCHITEKTURA	PODPIS:	
PROJEKTANT:		
mgr inż. arch. Agnieszka Małgorzata Monko nr upr.: Bł–PdOKK/26/2004		
SPRAWDZAJĄCY:		
mgr inż. arch. Jarosław Wołosiewicz nr upr.: Bł/28/97		
WSPÓŁPRACA:		
mgr inż. Adam Kłoskowski		
mgr inż. arch. Aleksandra Bajerska–Żałoba		
DATA 05.01.2023	SKALA 1:100	NR RYS. A4