

St-01	Strop drewniany
belka stropowa drewniana/wełna	26 cm
pustka tech. instalacyjna	
ruszt pod kasetony sufitowe	4 cm
kasetony sufitowe	3 cm

St-02	Strop żelbetowy
płyta żelbetowa	20 cm
tynk cementowo-wapienny	1,5 cm

S-07	Ściana pom. mokre
płytki ceramiczne	
klej do płytek	
płynna folia uszczelniająca	
bloczki gazobetonowe	12cm
tynk cementowo-wapienny	

St-03	Strop drewniany
belka stropowa drewniana/wełna	21 cm
pustka tech. instalacyjna	
ruszt pod kasetony sufitowe	4 cm
kasetony sufitowe	3 cm

S-01	Ściana zewnętrzna
tynk elewacyjny	
izolacja termiczna	18cm
bloczki silikat	25cm
tynk cementowo-wapienny	

S-01*	Ściana zewnętrzna EI60
tynk elewacyjny	
wełna mineralna EI60	18cm
bloczki silikat	25cm
tynk cementowo-wapienny	1,5cm


S-02	Ściana wewnętrzna REI60
tynk cementowo-wapienny	
bloczki silikat REI60	25cm
tynk cementowo-wapienny	

S-03	Ściana wewnętrzna
tynk cementowo-wapienny	
bloczki silikat	25cm
tynk cementowo-wapienny	

S-04	Ściana wewnętrzna
tynk cementowo-wapienny	1,5cm
bloczki silikat	18cm
tynk cementowo-wapienny	1,5cm

S-05	Ściana działowa
tynk cementowo-wapienny	
bloczki gazobetonowe	12cm
tynk cementowo-wapienny	

S-06	Ściana pom. mokre
płytki ceramiczne	
klej do płytek	
płynna folia uszczelniająca	
bloczki gazobetonowe	12cm
płynna folia uszczelniająca	
klej do płytek	
płytki ceramiczne	

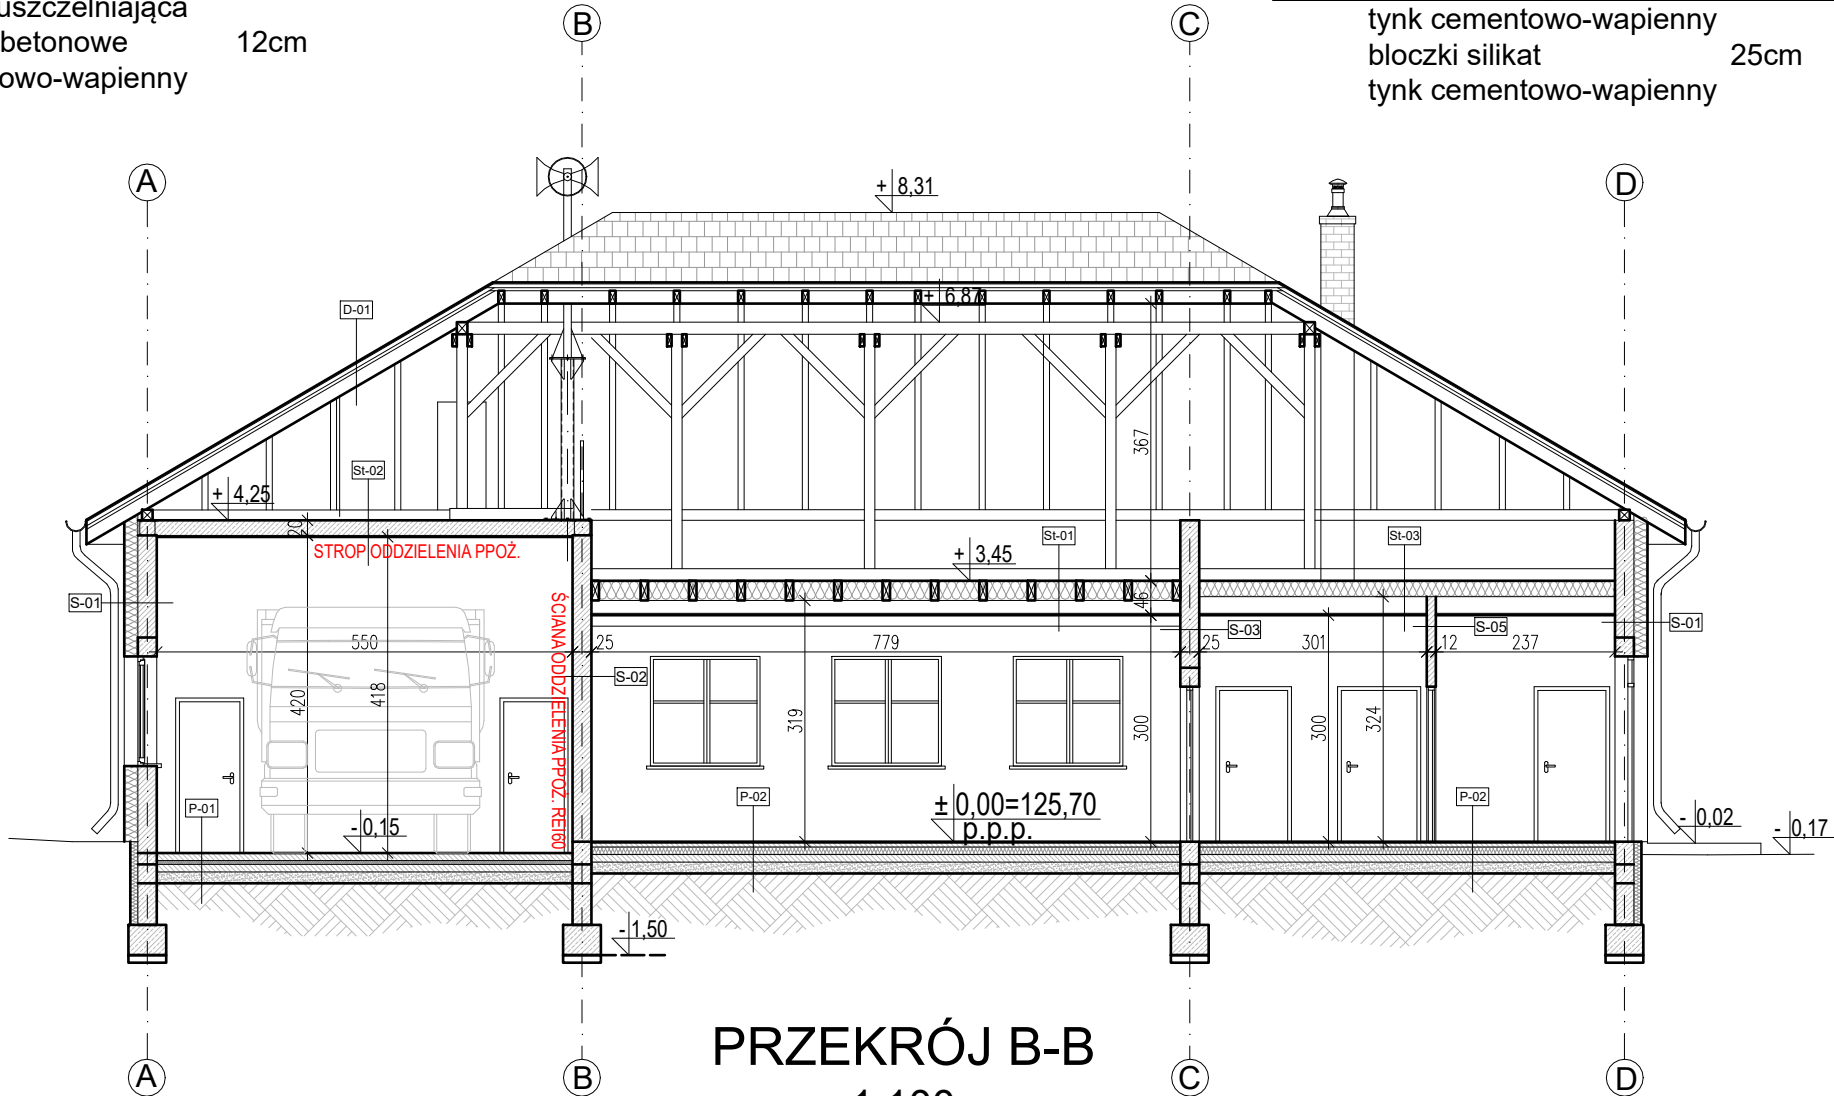

PRZEKRÓJ B-B
1:100

P-01	Podłoga na gruncie
beton posadzka	10cm
hydroizolacja folia PE	
izolacja termiczna styropian twardy	5cm
hydroizolacja bitumiczna układana na zakład	
beton zatarty na gładko	10cm
piasek ubijany na mokro	15cm

P-02	Podłoga na gruncie
gres	2cm
wylewka wyrównawcza	5cm
izolacja folia PE	
izolacja termiczna styropian	10cm
izolacja przeciwwilgociowa	
wylewka betonowa	10cm
piasek ubity na mokro	15cm

D-01	Dach
blachodachówka	
łaty	5x6 cm
kontrłaty	2,5x6 cm
membrana dachowa	
deskowanie	2 cm
krokwie	17 cm

architekci &
budownictwo
od 1997

JEDNOSTKA PROJEKTOWA:
USŁUGI WYKONAWCZO–PROJEKTOWE
ADAM KŁOSKOWSKI
biuro: 15-082 Białystok, ul. Świętojańska 12A, lok.01
tel. 609 576 067 email: olb.kloskowski@wp.pl

NAZWA INWESTYCJI:
Projekt budynku remizy OSP w miejscowości Łętownica z rozbiórką budynku po byłej szkole podstawowej wraz z zagospodarowaniem terenu przy projektowanym budynku
LOKALIZACJA:
Łętownica, gmina Szumowo
dz. nr geod. 363

INWESTOR
Gmina Szumowo, ul. 1 Maja 50,
18-305 Szumowo

STADIUM: PROJEKT BUDOWLANY
NAZWA RYSUNKU:

Przekrój B-B

BRANŻA: ARCHITEKTURA	PODPIS:
PROJEKTANT: mgr inż. arch. Agnieszka Małgorzata Monko nr upr.: Bł-PdOKK/26/2004	
SPRAWDZAJĄCY: mgr inż. arch. Jarosław Wołosiewicz nr upr.: Bł/28/97	
WSPÓŁPRACA:	
mgr inż. Adam Kłoskowski	
mgr inż. arch. Aleksandra Bajerska-Żałoba	
DATA 05.01.2023	SKALA 1:100
	NR RYS. A5