

St-01	Strop drewniany
belka stropowa drewniana/ocieplenie	26 cm
pustka tech. instalacyjna	
ruszt pod kasetony sufitowe	4 cm
kasetony sufitowe	3 cm

St-02	Strop żelbetowy
płyta żelbetowa	20 cm
tynk cementowo-wapienny	1,5 cm

St-03	Strop drewniany
belka stropowa drewniana/ocieplenie	21 cm
pustka tech. instalacyjna	
ruszt pod kasetony sufitowe	4 cm
kasetony sufitowe	3 cm

S-01	Ściana zewnętrzna
tynk elewacyjny	
izolacja termiczna	18cm
błoczki silikat	25cm
tynk cementowo-wapienny	

S-01*	Ściana zewnętrzna EI60
tynk elewacyjny	
wełna mineralna EI60	18cm
błoczki silikat	25cm
tynk cementowo-wapienny	1,5cm

S-02	Ściana wewnętrzna REI60
tynk cementowo-wapienny	
błoczki silikat REI60	25cm
tynk cementowo-wapienny	

S-03	Ściana wewnętrzna
tynk cementowo-wapienny	
błoczki silikat	25cm
tynk cementowo-wapienny	


S-04	Ściana wewnętrzna
tynk cementowo-wapienny	1,5cm
błoczki silikat	18cm
tynk cementowo-wapienny	1,5cm

S-05	Ściana działowa
tynk cementowo-wapienny	
błoczki gazobetonowe	12cm
tynk cementowo-wapienny	

D-01	Dach
blachodachówka	
łaty	5x6 cm
kontrłaty	2,5x6 cm
membrana dachowa	
deskowanie	2 cm
krokwie	17 cm

P-01	Podłoga na gruncie
beton posadzka	10cm
hydroizolacja folia PE	
izolacja termiczna styropian twardy	5cm
hydroizolacja bitumiczna układana na zakład	
beton zatarty na gładko	10cm
piasek ubijany na mokro	15cm

P-02	Podłoga na gruncie
gres	2cm
wylewka wyrównawcza	5cm
izolacja folia PE	
izolacja termiczna styropian	10cm
izolacja przeciwwilgociowa	
wylewka betonowa	10cm
piasek ubity na mokro	15cm

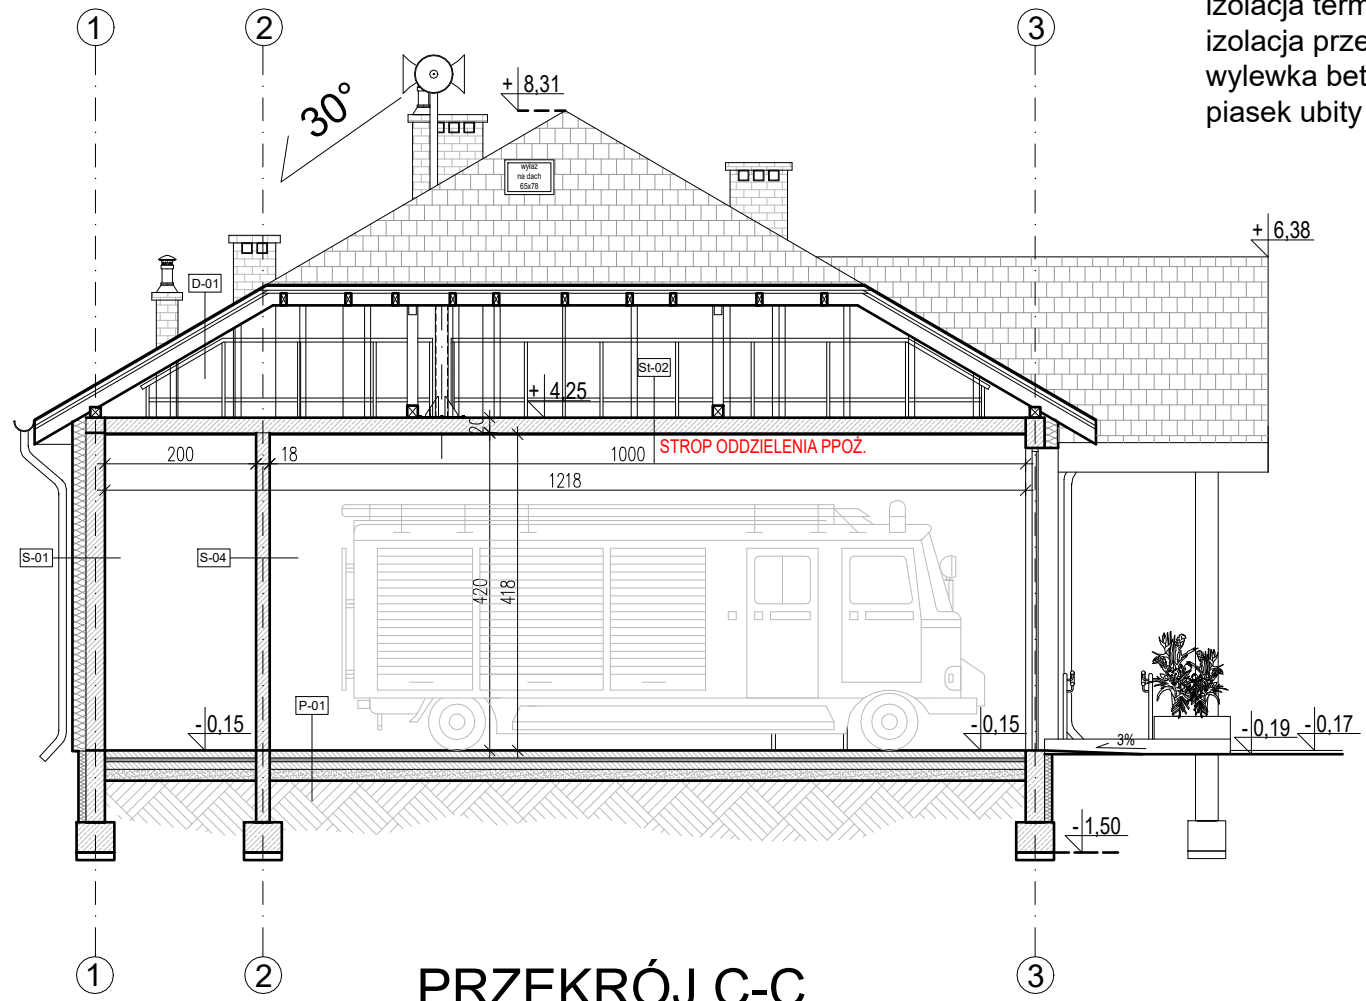

PRZEKRÓJ C-C
1:100

S-06	Ściana pom. mokre
płytki ceramiczne	
klej do płytek	
płynna folia uszczelniająca	
bloczki gazobetonowe	12cm
płynna folia szczelniająca	
klej do płytek	
płytki ceramiczne	

S-07	Ściana pom. mokre
płytki ceramiczne	
klej do płytek	
płynna folia uszczelniająca	
bloczki gazobetonowe	12cm
tynk cementowo-wapienny	

architekci & budownictwo

od 1997

JEDNOSTKA PROJEKTOWA:		
USŁUGI WYKONAWCZO–PROJEKTOWE ADAM KŁOSKOWSKI		
biuro: 15–082 Białystok, ul. Świętojańska 12A, lok.01 tel. 609 576 067 email: oib.kloskowski@wp.pl		
NAZWA INWESTYCJI:		
Projekt budynku remizy OSP w miejscowości Łętownica z rozbiórką budynku po byłej szkole podstawowej wraz z zagospodarowaniem terenu przy projektowanym budynku		
LOKALIZACJA:		
Łętownica, gmina Szumowo dz. nr geod. 363		
INWESTOR		
Gmina Szumowo, ul. 1 Maja 50, 18–305 Szumowo		
STADIUM: PROJEKT BUDOWLANY		
NAZWA RYSUNKU:		
Przekrój C–C		
BRANŻA: ARCHITEKTURA	PODPIS:	
PROJEKTANT:		
mgr inż. arch. Agnieszka Małgorzata Monko nr upr.: Bł–PdOKK/26/2004		
SPRAWDZAJĄCY:		
mgr inż. arch. Jarosław Wołosiewicz nr upr.: Bł/28/97		
WSPÓŁPRACA:		
mgr inż. Adam Kłoskowski		
mgr inż. arch. Aleksandra Bajerska–Żałoba		
DATA 05.01.2023	SKALA 1:100	NR RYS. A6