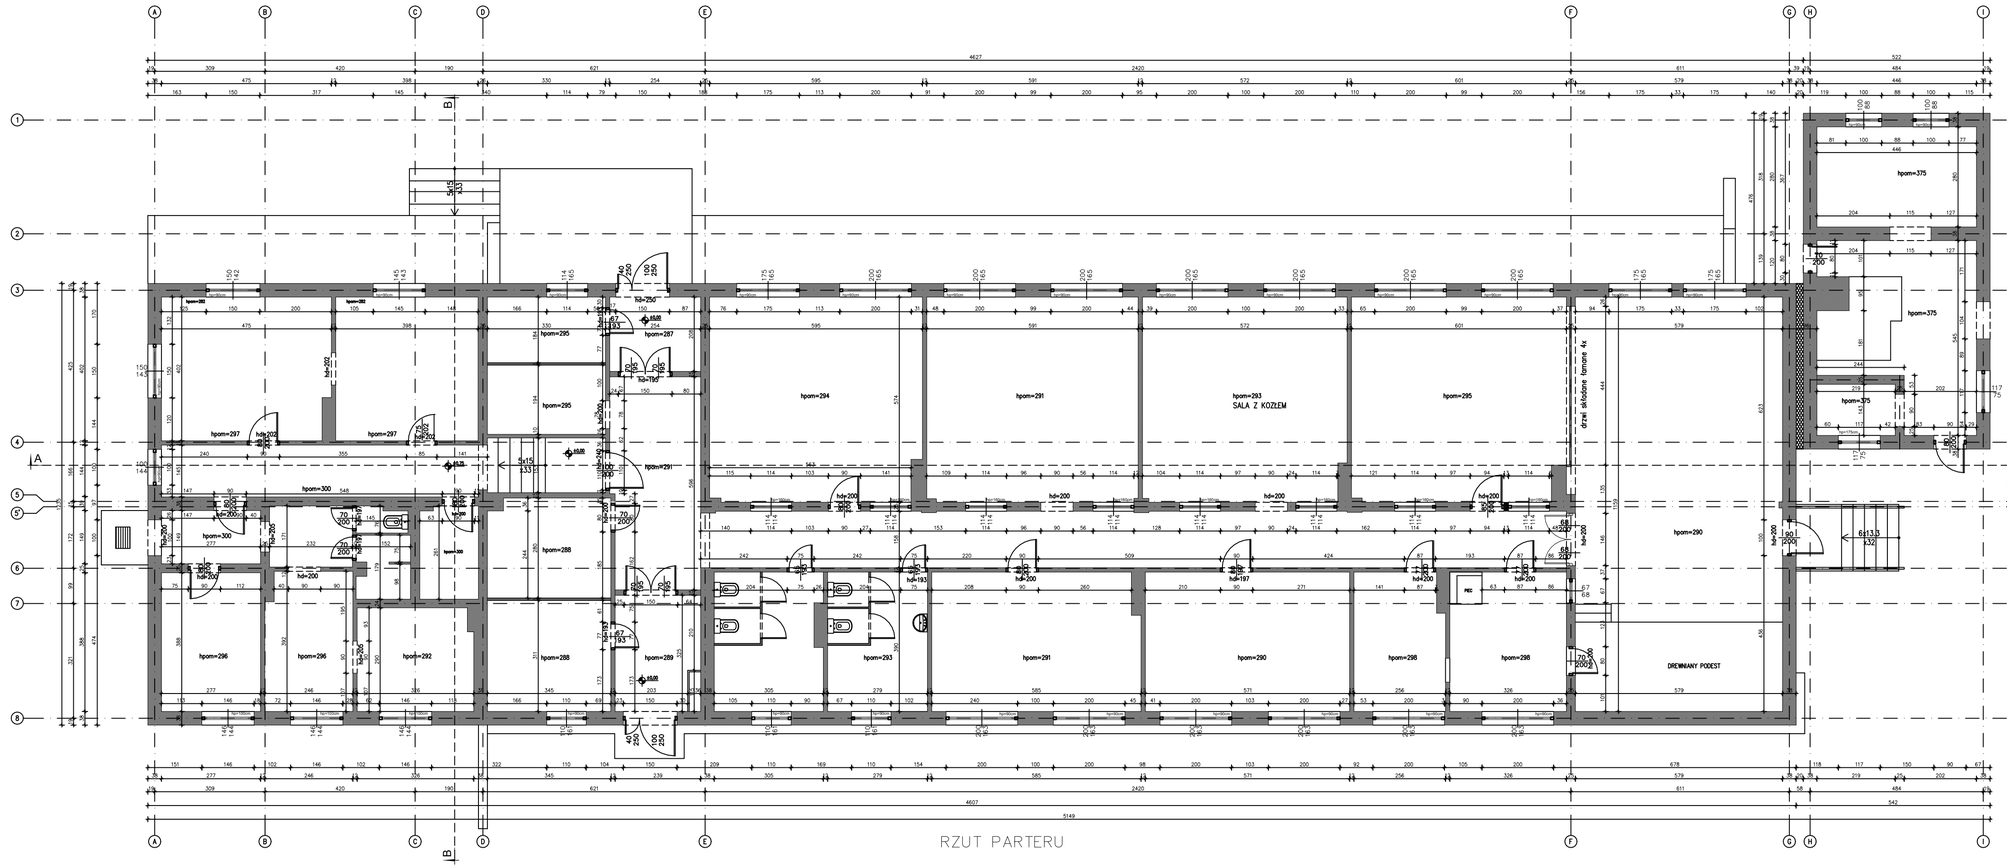

architekci & budownictwo
od 1997

JEDNOSTKA PROJEKTOWA:

USŁUGI WYKONAWCZO–PROJEKTOWE
ADAM KŁOSKOWSKI

biuro: 15–082 Białystok, ul. Świętojańska 12A, lok.01
tel. 609 576 067 email: oib.kloskowski@wp.pl

NAZWA INWESTYCJI:

Projekt budynku remizy OSP w miejscowości Łętownica z rozbiórką budynku po byłej szkole podstawowej wraz z zagospodarowaniem terenu przy projektowanym budynku

LOKALIZACJA:

Łętownica, gmina Szumowo
dz. nr geod. 363

INWESTOR

Gmina Szumowo, ul. 1 Maja 50,
18–305 Szumowo

STADIUM: PROJEKT BUDOWLANY

NAZWA RYSUNKU:

RZUT PARTERU budynku przeznaczonego do rozbiórki

BRANŻA: ARCHITEKTURA — PODPIS:

PROJEKTANT:

mgr inż. arch.
Agnieszka Małgorzata Mońko
nr upr.: Bf–PdOKK/26/2004

WSPÓŁPRACA:

mgr inż. Adam Kłoskowski

mgr inż. arch.
Aleksandra Bajerska–Żaboa

DATA	SKALA	NR RYS.
05.01.2023	1:100	R1