złącza kątowe–jedno połączenie, dla ramienia A gwoździe CNA4,0x40, dla ramienia B kotewfi 10 wklejane do wieńca na żywicę na głębokość 7 cm (szczegóły w opisie technicznym)

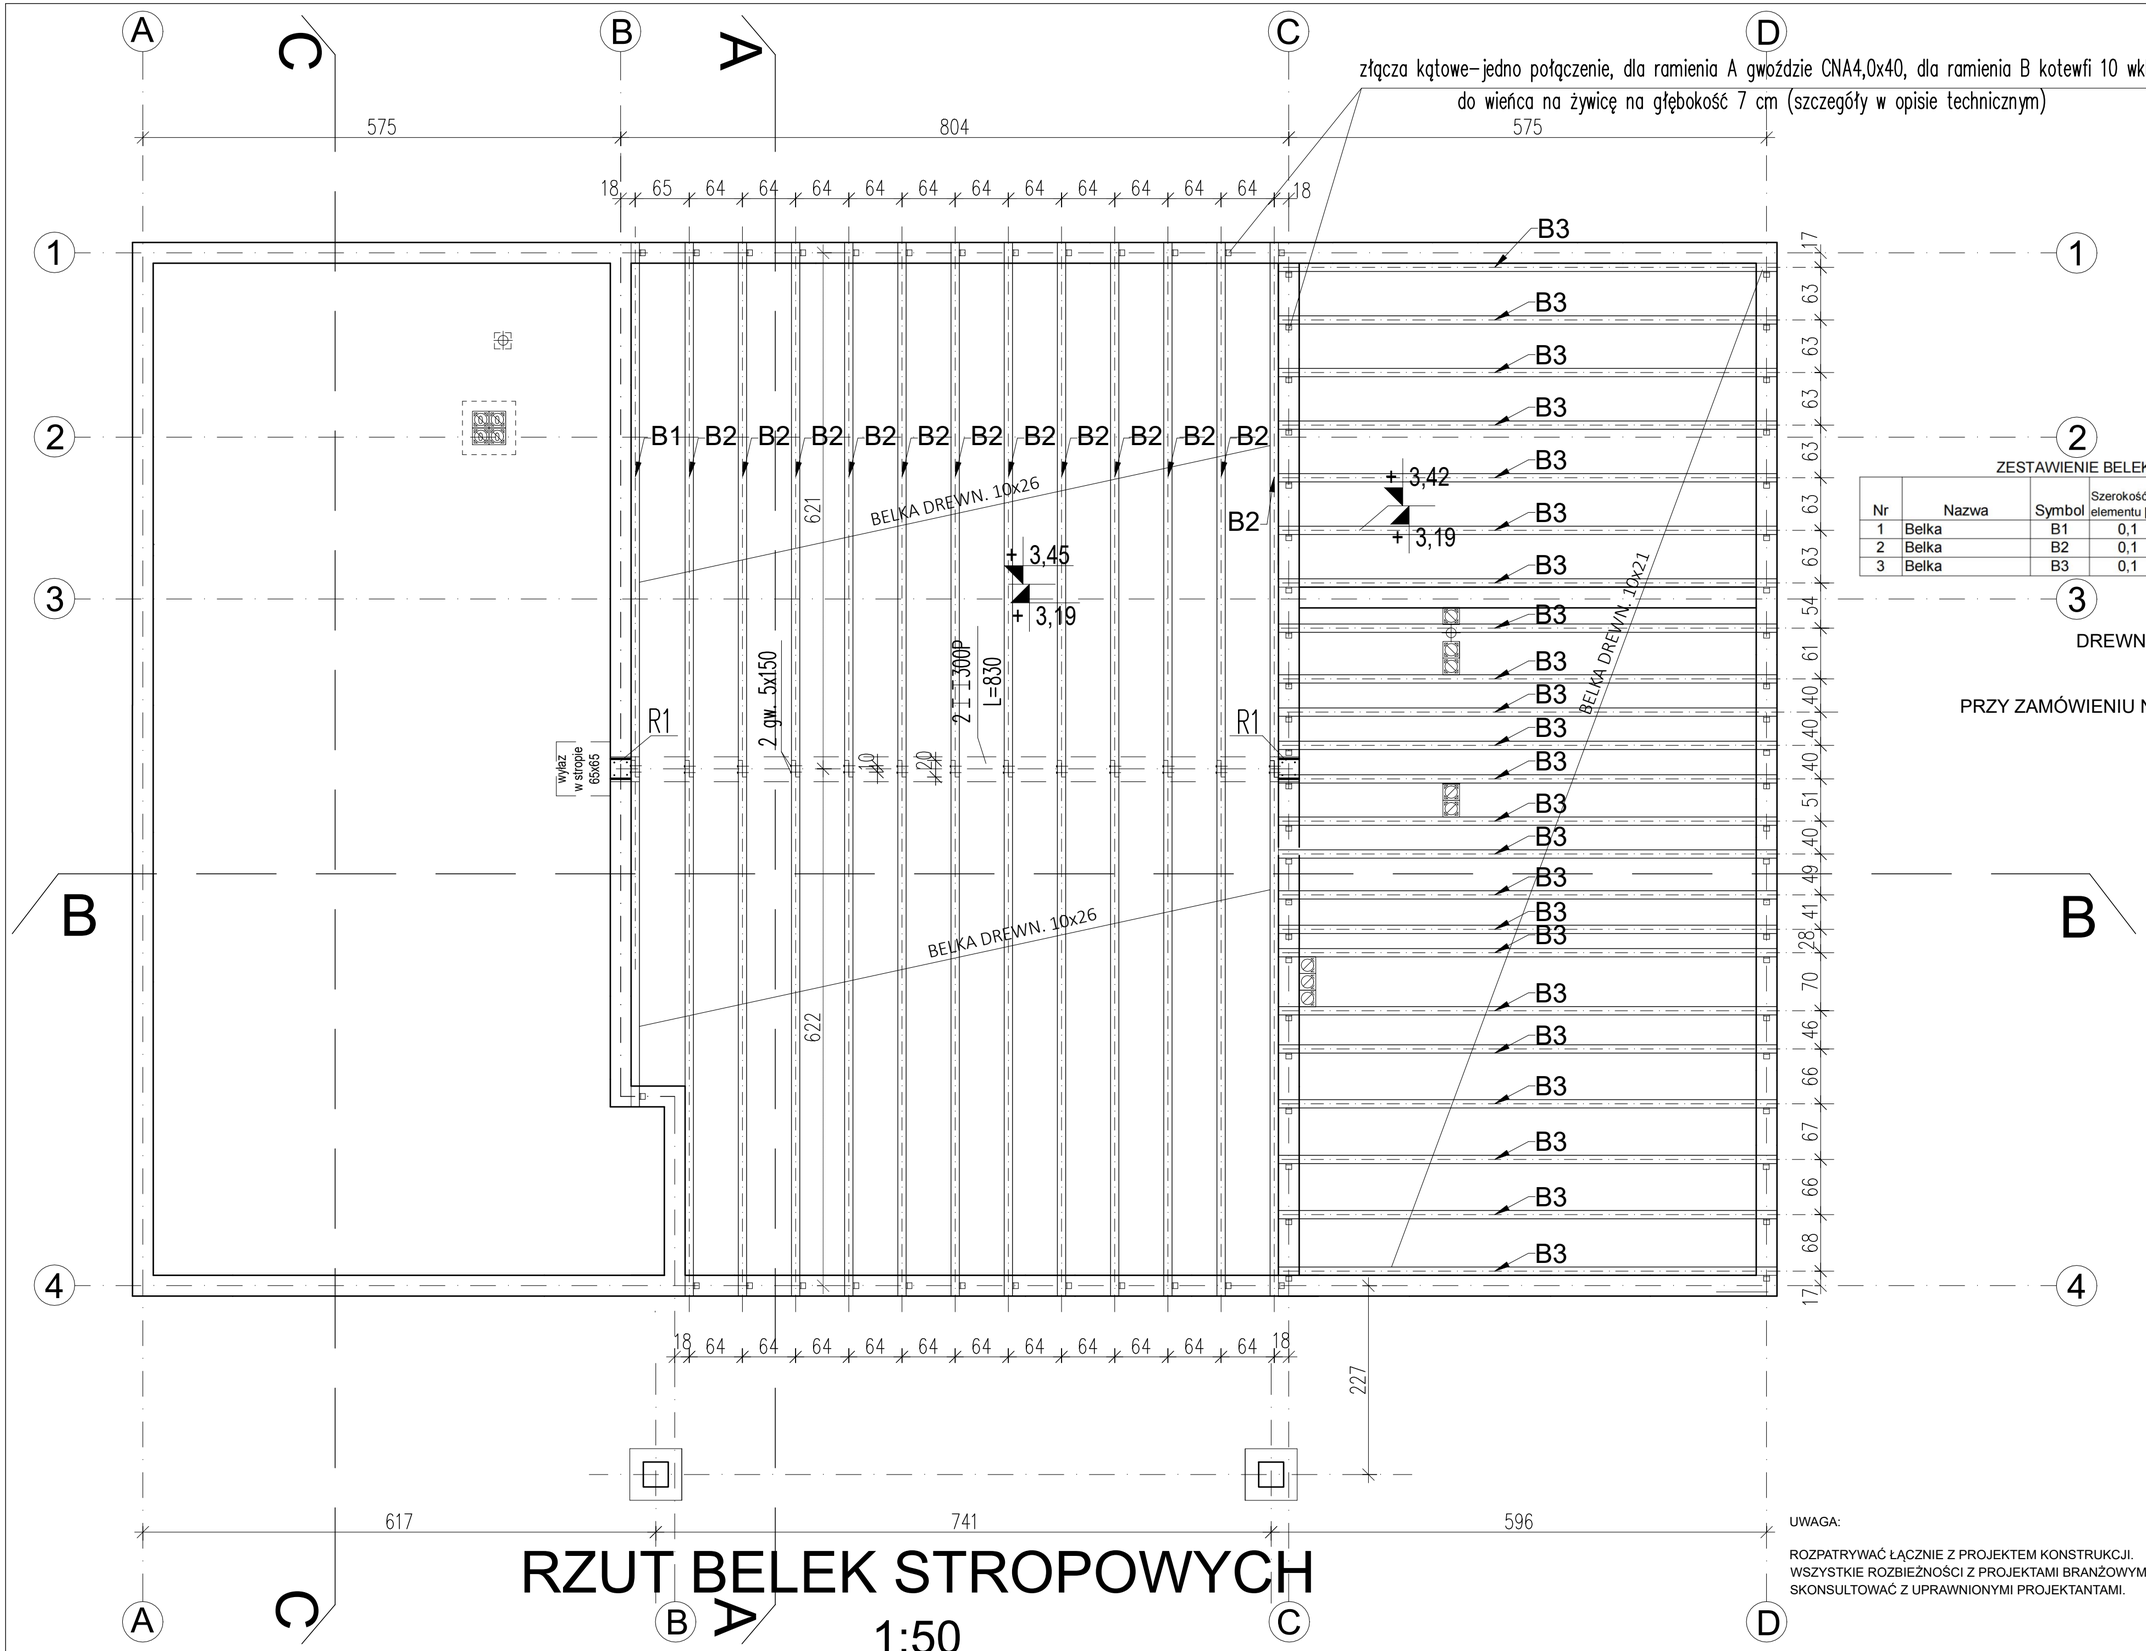

RZUT BELEK STROPOWYCH

1:50

ZESTAWIENIE BELEK STROPOWYCH

Nr	Nazwa	Symbol	Szerokość elementu [m]	Wysokość elementu [m]	Długość rzeczywista elementu [m]	Ilość [szt]	Objętość [m3]
1	Belka	B1	0,1	0,26	10,40	1	0,270
2	Belka	B2	0,1	0,26	12,68	12	3,956
3	Belka	B3	0,1	0,21	6,00	23	2,898
					RAZEM	36	7,125

DREWNO SOSNOWE/ŚWIERKOWE KLASY C24

PRZY ZAMÓWIENIU NALEŻY ZWIĘKSZYĆ DŁUGOŚĆ BELEK STROPOWYCH O OK. 30 CM

UWAGA:

ROZPATRYWAĆ ŁĄCZNIE Z PROJEKTEM KONSTRUKCJI. WSZYSTKIE ROZBIEŻNOŚCI Z PROJEKTAMI BRANŻOWYMI SKONSULTOWAĆ Z UPRAWNIONYMI PROJEKTANTAMI.

architekci & budownictwo
od 1997

JEDNOSTKA PROJEKTOWA:

USŁUGI WYKONAWCZO–PROJEKTOWE
ADAM KŁOSKOWSKI

biuro: 15–082 Białystok, ul. Świętojańska 12A, lok.01
tel. 609 576 067 email: oib.kloskowski@wp.pl

NAZWA INWESTYCJI:

Projekt budynku remizy OSP w miejscowości Łętownica z rozbiórką budynku po byłej szkole podstawowej wraz z zagospodarowaniem terenu przy projektowanym budynku

LOKALIZACJA:

Łętownica, gmina Szumowo
dz. nr geod. 363

INWESTOR

Gmina Szumowo, ul. 1 Maja 50,
18–305 Szumowo

STADIUM: PROJEKT TECHNICZNY

NAZWA RYSUNKU:

Rzut belek stropowych

BRANŻA: ARCHITEKTURA	PODPIS:
PROJEKTANT:	
mgr inż. arch. Agnieszka Małgorzata Mońko nr upr.: Bł–PdOKK/26/2004	
SPRAWDZAJĄCY:	
mgr inż. arch. Jarosław Wołosiewicz nr upr.: Bł/28/97	
WSPÓŁPRACA:	
mgr inż. Adam Kłoskowski	
mgr inż. arch. Aleksandra Bajerska–Żałoba	
BRANŻA: KONSTRUKCJA	
PROJEKTANT:	
inż. Henryk Stypułkowski nr upr.: Bł/91/85	
SPRAWDZAJĄCY:	
mgr inż. Jarosław Werbel nr upr.: Bł/140/87	

DATA	SKALA	NR RYS.
05.01.2023	1:50	A2