


RZUT FUNDAMENTÓW

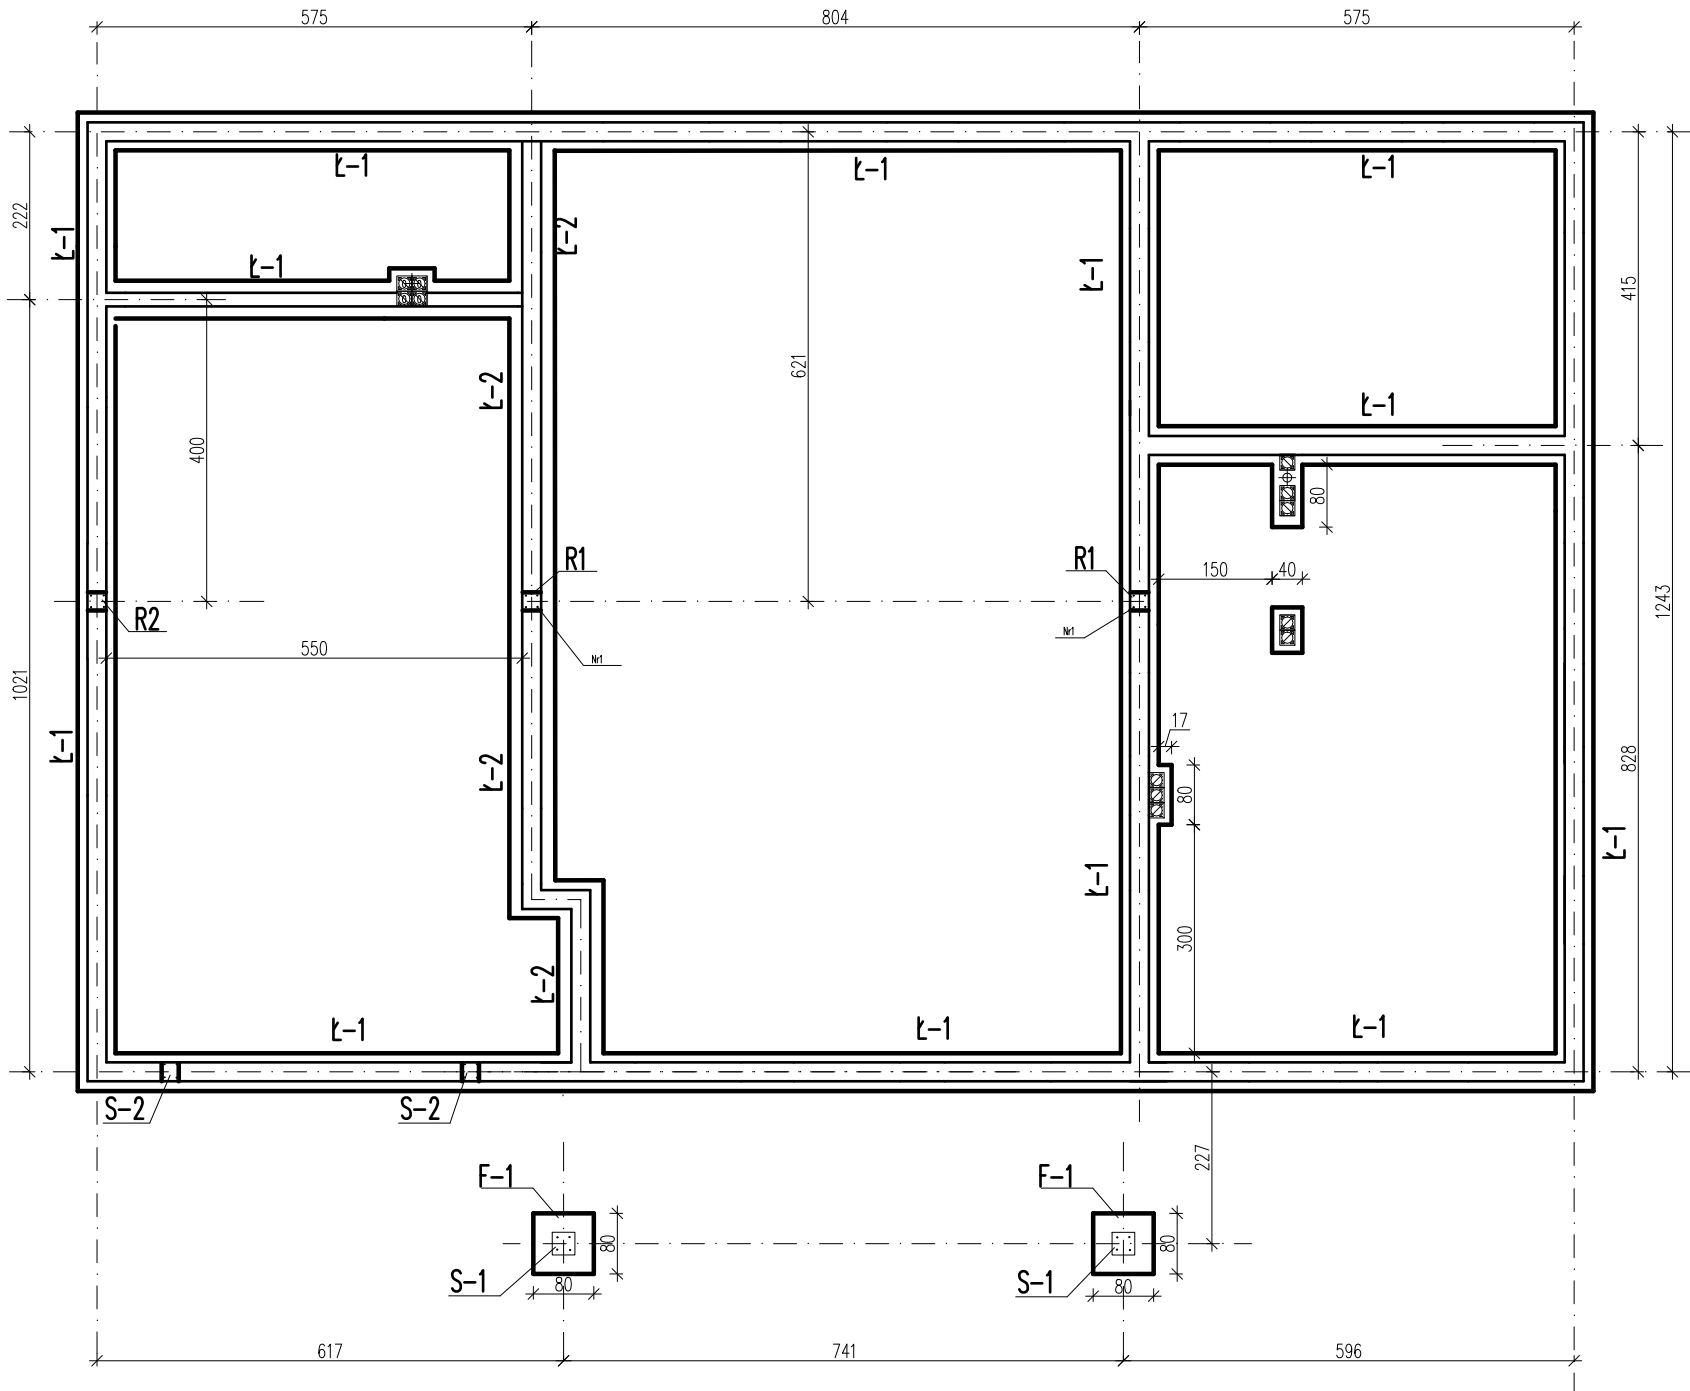

± 0,00=125,70

UWAGA:

ROZPATRYWAĆ ŁĄCZNIE Z PROJEKTEM ARCHITEKTURY.
WSZYSTKIE ROZBIEŻNOŚCI Z PROJEKTAMI BRANŻOWYMI
SKONSULTOWAĆ Z UPRAWNIONYMI PROJEKTANTAMI.

architekci &
budownictwo
od 1997

JEDNOSTKA PROJEKTOWA:
USŁUGI WYKONAWCZO–PROJEKTOWE
ADAM KŁOSKOWSKI
biuro: 15–082 Białystok, ul. Świętojańska 12A, lok.01
tel. 609 576 067 email: oib.kloskowski@wp.pl

NAZWA INWESTYCJI:
Projekt budynku remizy OSP w miejscowości
Łętownica z rozbiórką budynku po byłej szkole
podstawowej wraz z zagospodarowaniem terenu
przy projektowanym budynku

LOKALIZACJA:
Łętownica, gmina Szumowo
dz. nr geod. 363

INWESTOR
Gmina Szumowo, ul. 1 Maja 50,
18–305 Szumowo

STADIUM: PROJEKT TECHNICZNY
NAZWA RYSUNKU:

Rzut fundamentów

BRANŻA: KONSTRUKCJA
PROJEKTANT:

PODPIS:

inż. Henryk Stypułkowski
nr upr.: Bf/91/85

SPRAWDZAJĄCY:

mgr inż. Jarosław Werbel
nr upr.: Bf/140/87

DATA
05.01.2023

SKALA
1:100

NR RYS.
K1