Tablica główna RG

rozdzielnica na min 140 modułów np. 6x24 mod p/t , drzwi pełne zamykane na klucz ,min IP44

Pi=81,7 kW

kz=0,379

Ps=31 kW

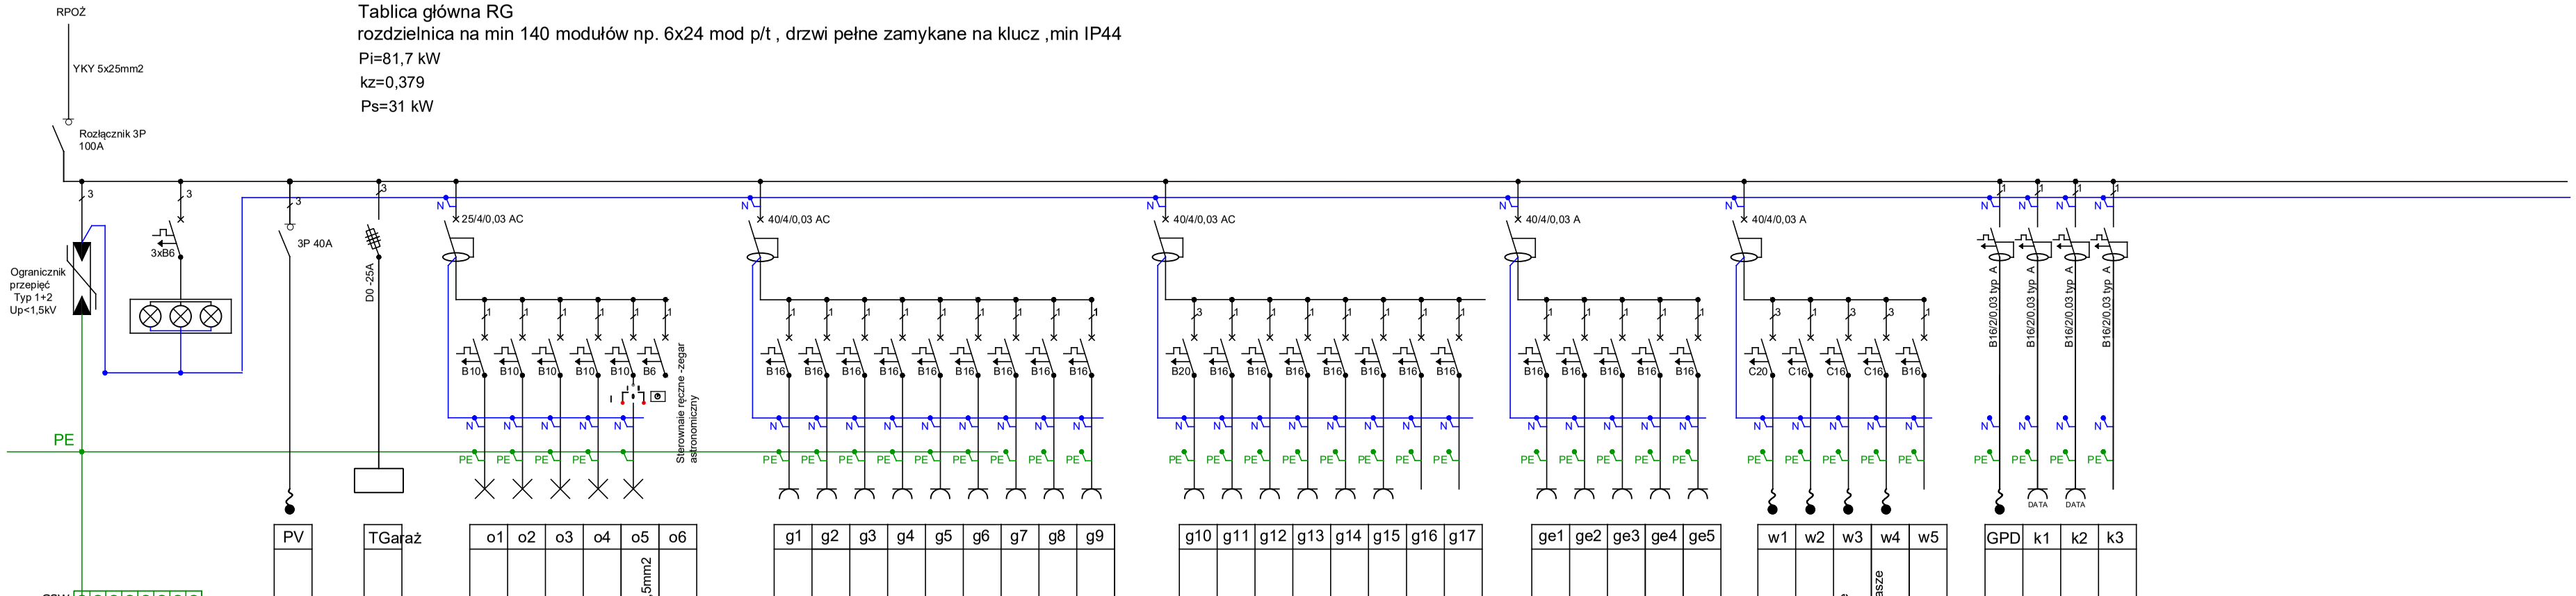

	PV	TGaraż	o1	o2	o3	o4	o5	o6	g1	g2	g3	g4	g5	g6	g7	g8	g9	g10	g11	g12	g13	g14	g15	g16	g17	ge1	ge2	ge3	ge4	ge5	w1	w2	w3	w4	w5	GPD	k1	k2	k3
	Instalacja fotowoltaiczna PV N2XH-J 5x4 mm²	Tablica garażu TGaraż N2XH 5x10mm²	Oświetlenie N2XH-J 3x1,5mm²	Oświetlenie N2XH-J 3x1,5mm²	Zasilanie opraw awaryjnych N2XH-J 3x1,5mm²	Rezerwa	Oświetlenie terenu i elewacji teren- YKY 3x6mm2 /elewacja- N2XH3x1,5mm2	Zabezpieczenie sterowania	Gniazda 230V N2XH-J 3x2,5mm²	Gniazda 230V N2XH-J 3x2,5mm²	Gniazda 230V N2XH-J 3x2,5mm²	Gniazda 230V N2XH-J 3x2,5mm²	Gniazda 230V N2XH-J 3x2,5mm²	Gniazdo 230V- podgrzewacz N2XH-J 3x2,5mm²	Gniazda 230V N2XH-J 3x2,5mm²	Gniazdo 230V- podgrzewacz N2XH-J 3x2,5mm²	Rezerwa	Płyta indukcyjna N2XH-J 5x2,5mm²	Gniazda 230V -piekarnik N2XH-J 3x2,5mm²	Gniazda 230V - zmywarka N2XH-J 3x2,5mm²	Gniazda 230V - ogólne kuchnia N2XH-J 3x2,5mm²	Gniazda 230V - ogólne kuchnia N2XH-J 3x2,5mm²	Gniazdo 230V- podgrzewacz N2XH-J 3x2,5mm²	Rezerwa	Rezerwa	Grzejnik elektryczny N2XH-J 3x2,5mm²	Grzejnik elektryczny N2XH-J 3x2,5mm²	Grzejnik elektryczny N2XH-J 3x2,5mm²	Grzejnik elektryczny N2XH-J 3x2,5mm²	Rezerwa	Kurtyna powietrzna N2XH-J 5x4mm²	Jednostka zewnętrzna pompy ciepła N2XH-J/YKY 3x2,5mm²	Zasil. centrali wentylacyjnej poddasze N2XH-J 5x2,5mm²	Zasil. nagrzewnicy centrali went. poddasze N2XH-J 5x4mm²	Rezerwa	Zasilanie szafy GPD N2XH 3x2,5mm²	Gniazda DATA 230V N2XH 3x2,5mm²	Gniazda DATA 230V N2XH 3x2,5mm²	Gniazda rzutnika AV N2XH 3x2,5mm²
P [kW]	6,4	14,9	0,4	0,4	0,1		0,4		2	2	2	2	2	2	2	2		7	2	2	2	2	2			2	1	1	2		12	1,5	1	6		2	2	2	0,2

UWAGA:
- fazy w rozdzielnicy obciążyć równomiernie,
- w rozdzielnicy pozostawić rezerwę min. 20% miejsca,

OCHRONA PRZECIWPORAŻENIOWA
obwody projektowane - samoczynne wyłączenie zasilania
w układzie TN-C-S oraz wyłącznik różnicowoprądowy

architekci & budownictwo
od 1997

biuro: 15-082 Białystok, ul. Świętojańska 12A
tel. 609 576 067 email: oib.kloskowski@wp.pl

JEDNOSTKA PROJEKTOWA:
USŁUGI WYKONAWCZO-PROJEKTOWE
ADAM KŁOSKOWSKI
biuro: 15-082 Białystok, ul. Świętojańska 12A tel. 609 576 067 email: oib.kloskowski@wp.pl

NAZWA INWESTYCJI:
Projekt budynku remizy OSP w miejscowości Łętownica z rozbiórką budynku po byłej szkole podstawowej wraz z zagospodarowaniem terenu przy projektowanym budynku

LOKALIZACJA:
Łętownica, gmina Szumowo dz. nr geod. 363

INWESTOR
Gmina Szumowo, ul. 1 Maja 50, 18-305 Szumowo

STADIUM: PROJEKT TECHNICZNY

NAZWA RYSUNKU:
Schemat jednokreskowy rozdzielnicy RG

BRANŻA: ELEKTRYCZNA

PROJEKTANT:
mgr inż. Marek Prokopiuk
nr upr.: PDL/0068/PBE/18

SPRAWDZAJĄCY:
mgr inż. Emilian Łukasz Bołtryk
nr upr.: PDL/0053/POOE/08

PODPIS:

DATA	SKALA	NR RYS.
05.01.2023	1:100	E-10