Legenda

Bednarka FnZn30x4 — projektowana bednarka FnZn30x4

projektowana bednarka StCn30x4

RZUT FUNDAMENTÓW

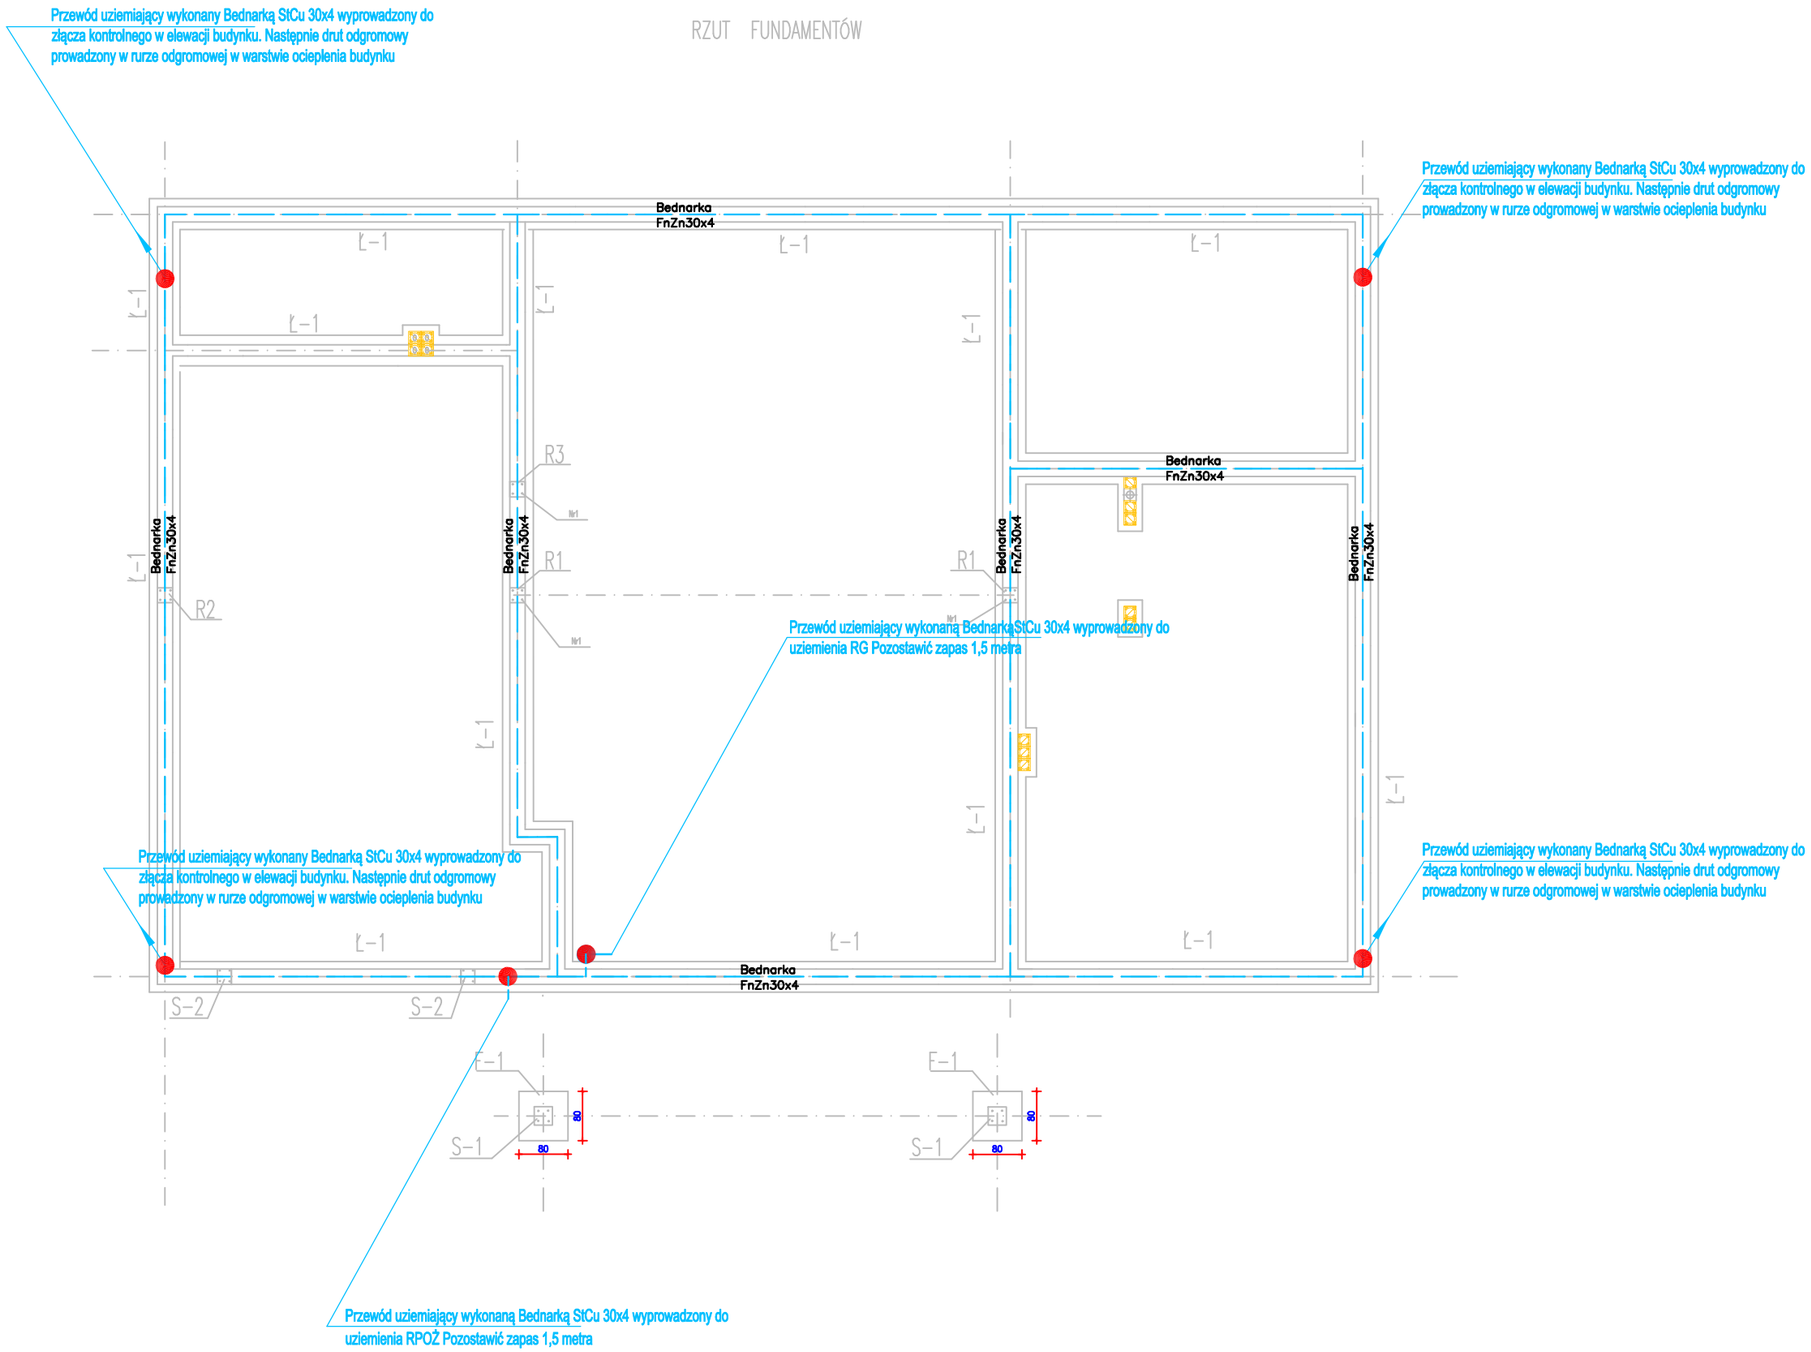

architekci & budownictwo

biuro: 15-082 Białystok, ul. Świętojańska 12A
tel. 609 576 067 email: oib.kloskowski@wp.pl **od 1997**

JEDNOSTKA PROJEKTOWA:

USŁUGI WYKONAWCZO-PROJEKTOWE
ADAM KŁOSKOWSKI

biuro: 15-082 Białystok, ul. Świętojańska 12A tel. 609 576 067 email: oib.kloskowski@wp.pl

NAZWA INWESTYCJI:

Projekt budynku remizy OSP w miejscowości Łętownica z rozbiórką budynku po byłej szkole podstawowej wraz z zagospodarowaniem terenu przy projektowanym budynku

LOKALIZACJA:

Łętownica, gmina Szumowo dz. nr geod. 363

INWESTOR

Gmina Szumowo, ul. 1 Maja 50, 18-305 Szumowo

STADIUM: PROJEKT TECHNICZNY

NAZWA RYSUNKU:

Rzut fundamentów -uziemienie

BRANŻA: ELEKTRYCZNA

PROJEKTANT:

mgr inż. Marek Prokopiuk
nr upr.: PDL/0068/PBE/18

SPRAWDZAJĄCY:

mgr inż. Emilian Łukasz Bołtryk
nr upr.: PDL/0053/POOE/08

PODPIS:

DATA	SKALA	NR RYS.
05.01.2023	1:100	E-6