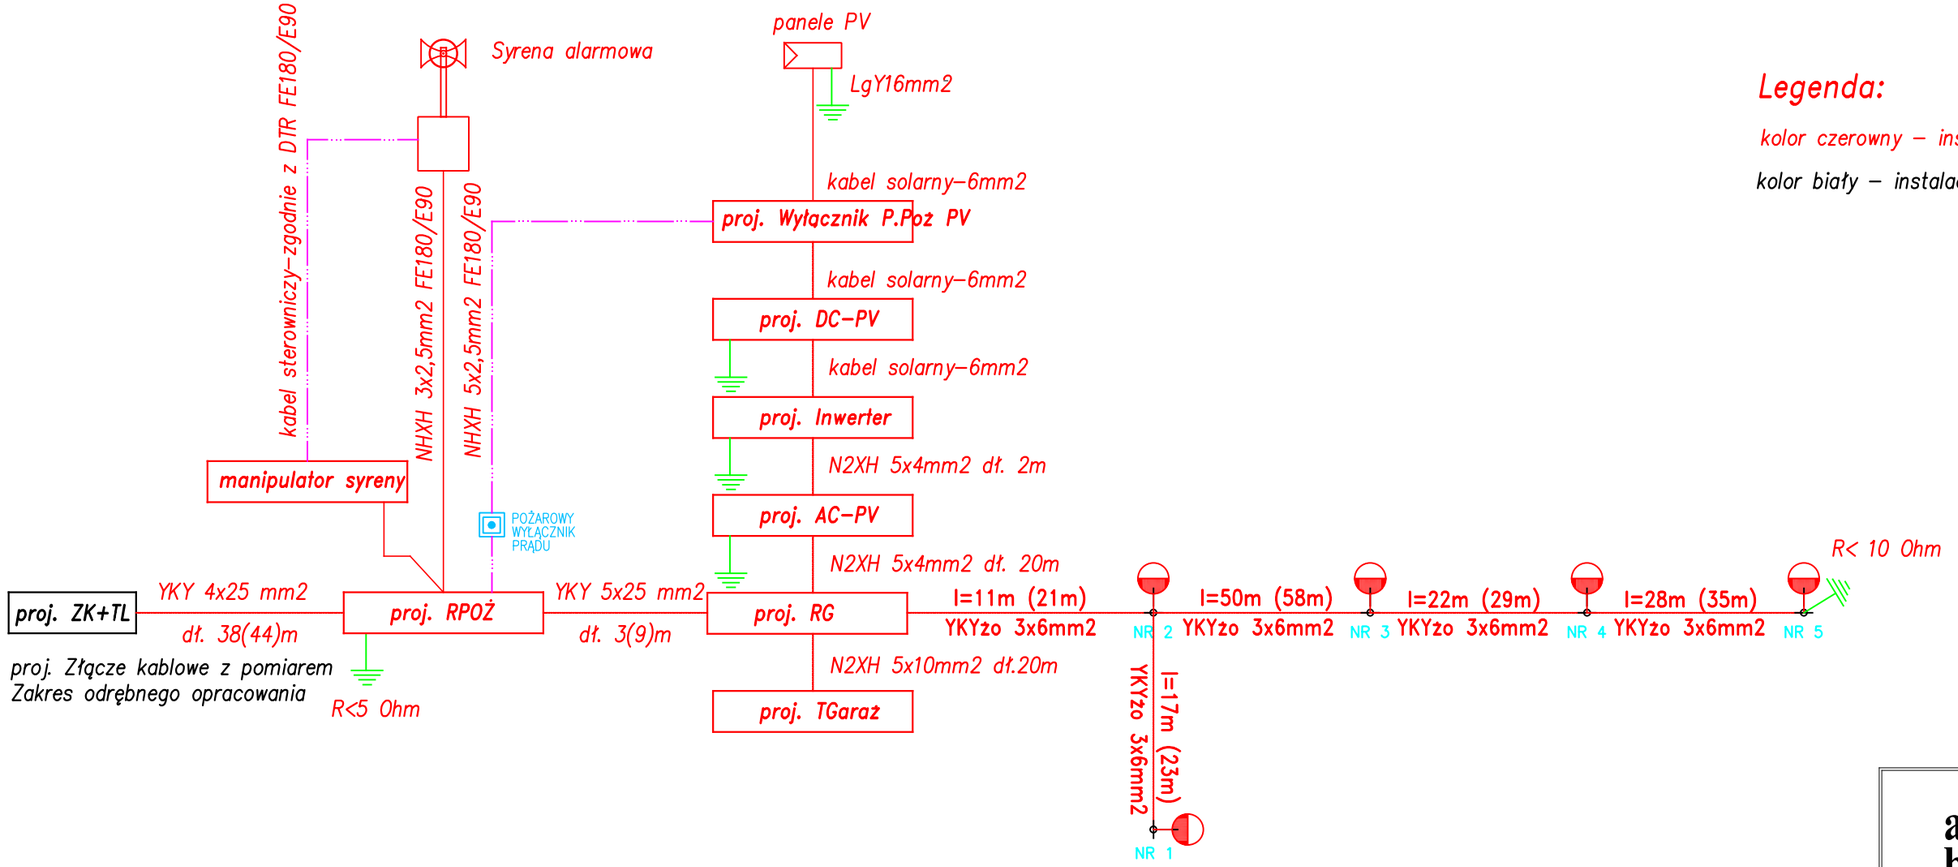

Legenda:

kolor czerowny – instalacje projektowane

kolor biały – instalacje istniejące/poza zakresem

Projektowany słup aluminiowy anodowany cylindryczno–stożkowy o wysokości 7m z wysięgnikiem pojedynczym o wysokości 1,0m długości ramiona 0,6m, kąt nachylenia wysięgnika 5 stopni . Prefabrykowany fundament 320/1100. Oprawa oświetleniowa uliczna LED 79W 9950lm 4000K IP66 IK08,

architekci & budownictwo

biuro: 15-082 Białystok, ul. Świętojańska 12A
tel. 609 576 067 email: oib.kloskowski@wp.pl **od 1997**

JEDNOSTKA PROJEKTOWA:

USŁUGI WYKONAWCZO-PROJEKTOWE
ADAM KŁOSKOWSKI

biuro: 15-082 Białystok, ul. Świętojańska 12A tel. 609 576 067 email: oib.kloskowski@wp.pl

NAZWA INWESTYCJI:

Projekt budynku remizy OSP w miejscowości Łętownica z rozbiórką budynku po byłej szkole podstawowej wraz z zagospodarowaniem terenu przy projektowanym budynku

LOKALIZACJA:

Łętownica, gmina Szumowo dz. nr geod. 363

INWESTOR

Gmina Szumowo, ul. 1 Maja 50, 18-305 Szumowo

STADIUM: PROJEKT TECHNICZNY

NAZWA RYSUNKU:

Blokowy schemat zasilania

BRANŻA: ELEKTRYCZNA	PODPIS:
PROJEKTANT:	
mgr inż. Marek Prokopiuk nr upr.: PDL/0068/PBE/18	
SPRAWDZAJĄCY:	
mgr inż. Emilian Łukasz Bołtryk nr upr.: PDL/0053/POOE/08	

DATA	SKALA	NR RYS.
05.01.2023		E-8