
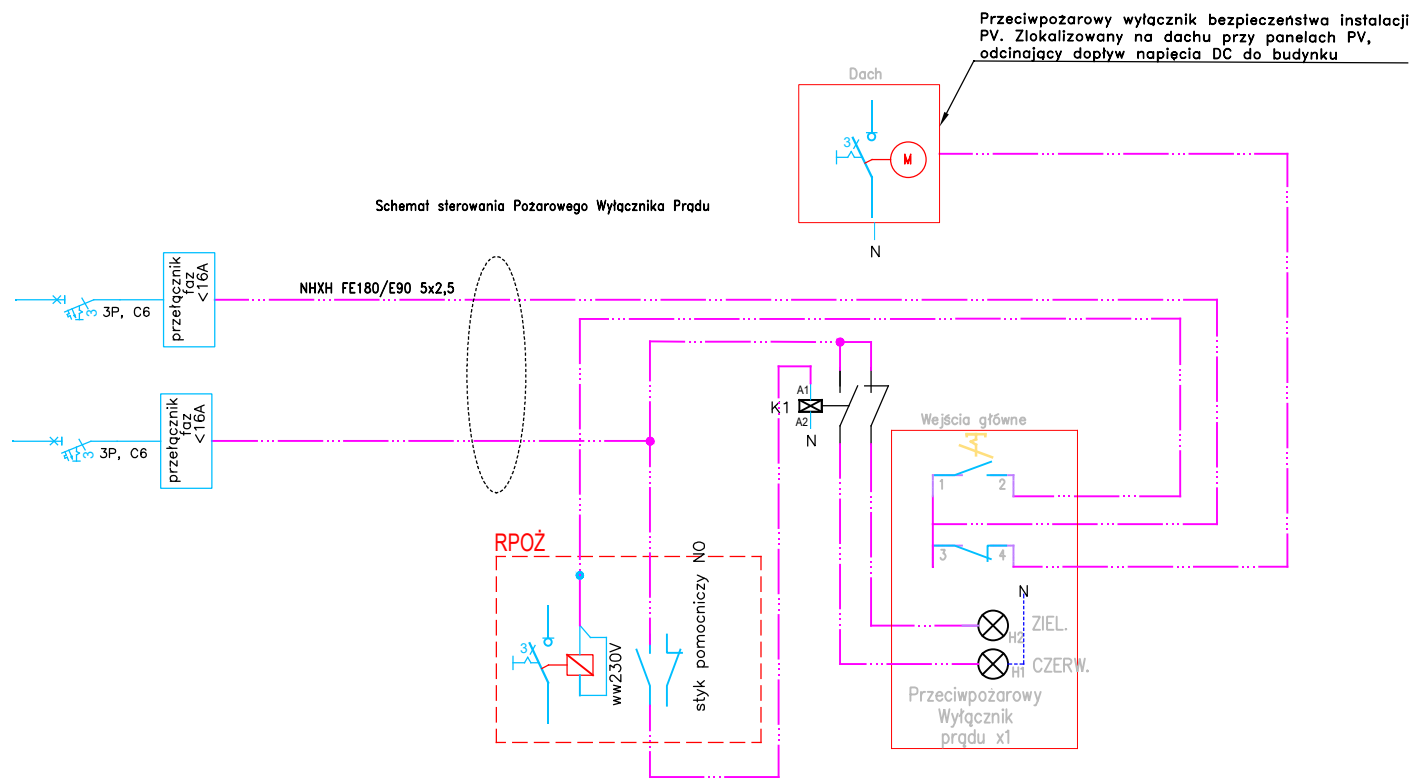


RPOŻ

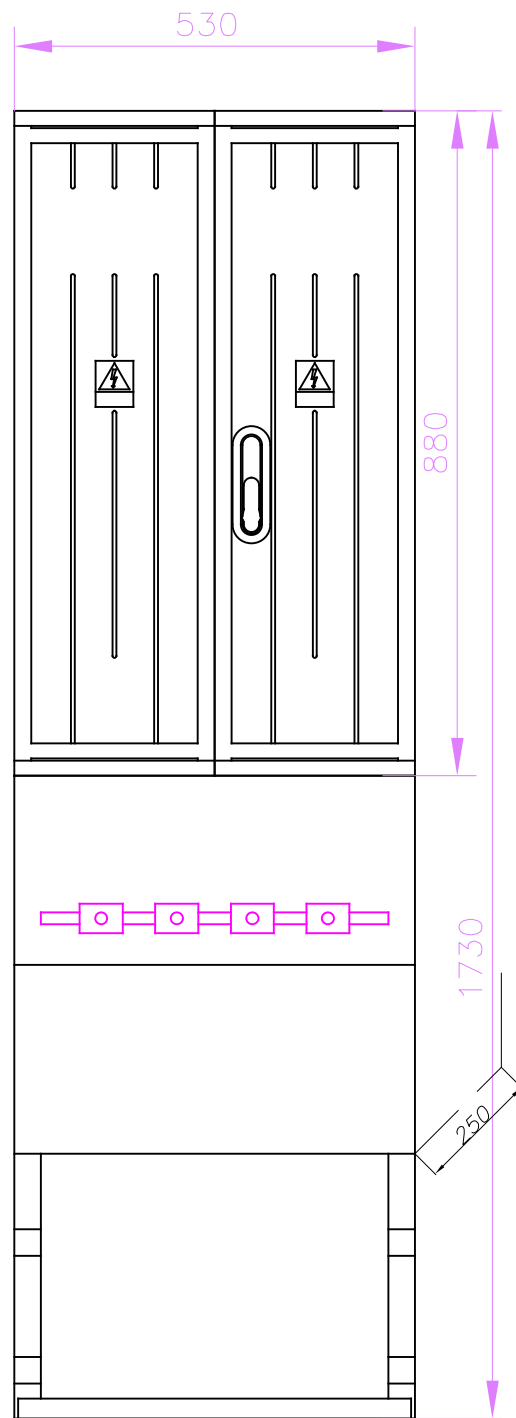

architekci &
budownictwo

biuro: 15-082 Białystok, ul. Świętojańska 12A
tel. 609 576 067 email: oib.kloskowski@wp.pl

od 1997

JEDNOSTKA PROJEKTOWA:

USŁUGI WYKONAWCZO-PROJEKTOWE
ADAM KŁOSKOWSKI

biuro: 15-082 Białystok, ul. Świętojańska 12A tel. 609 576 067 email: oib.kloskowski@wp.pl

NAZWA INWESTYCJI:

Projekt budynku remizy OSP w miejscowości Łętownica z
rozbiórką budynku po byłej szkole podstawowej wraz z
zagospodarowaniem terenu przy projektowanym budynku

LOKALIZACJA:

Łętownica, gmina Szumowo dz. nr geod. 363

INWESTOR

Gmina Szumowo, ul. 1 Maja 50, 18-305 Szumowo

STADIUM: PROJEKT TECHNICZNY

NAZWA RYSUNKU:

Schemat jednokreskowy rozdzielnic RPOŻ

BRANŻA: ELEKTRYCZNA	PODPIS:
PROJEKTANT: mgr inż. Marek Prokopiuk nr upr.: PDL/0068/PBE/18	
SPRAWDZAJĄCY: mgr inż. Emilian Łukasz Boltryk nr upr.: PDL/0053/POOE/08	
DATA 05.01.2023	SKALA 1:100
	NR RYS. E-9