


GPD	
Rozmiar	15U
Szerokość	600
Głębokość	600
Wysokość	730
RAL	
IP/inne	

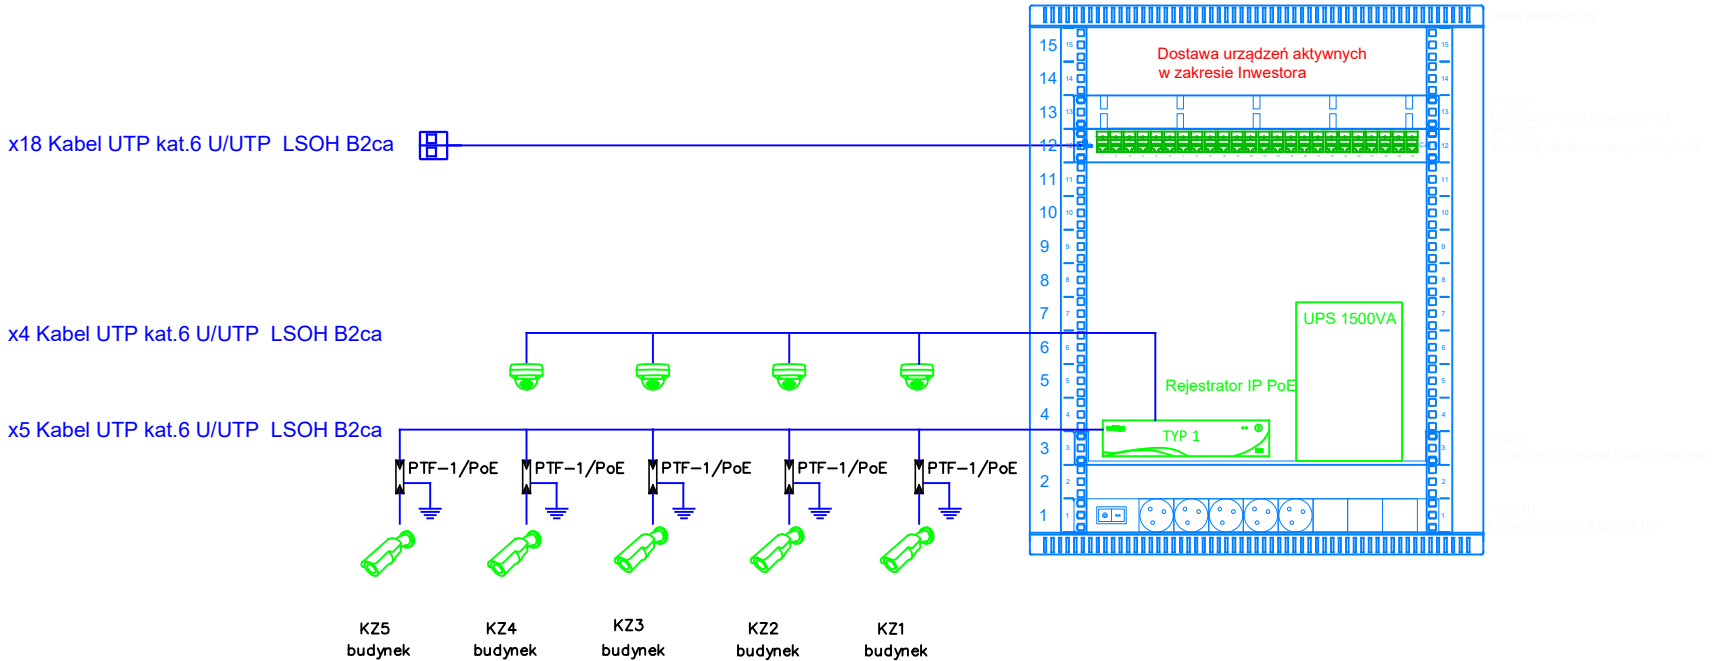

# architekci & budownictwo

biuro: 15-082 Białystok, ul. Świętojańska 12A  
tel. 609 576 067 e-mail: oib.kloskowski@wp.pl

od 1997

JEDNOSTKA PROJEKTOWA:

USŁUGI WYKONAWCZO-PROJEKTOWE  
ADAM KŁOSKOWSKI

biuro: 15-082 Białystok, ul. Świętojańska 12A tel. 609 576 067 e-mail: oib.kloskowski@wp.pl

NAZWA INWESTYCJI:

Projekt budynku remizy OSP w miejscowości Łętownica z  
rozbiórką budynku po byłej szkole podstawowej wraz z  
zagospodarowaniem terenu przy projektowanym budynku

LOKALIZACJA:

Łętownica, gmina Szumowo dz. nr geod. 363

INWESTOR

Gmina Szumowo, ul. 1 Maja 50, 18-305 Szumowo

STADIUM: PROJEKT TECHNICZNY

NAZWA RYSUNKU:

Schemat blokowy - instalacja okablowania  
strukturalnego

BRANŻA: ELEKTRYCZNA

PROJEKTANT:

mgr inż. Marek Prokopiuk  
nr upr.: PDL/0068/PBE/18

SPRAWDZAJĄCY:

mgr inż. Emilian Łukasz Boltryk  
nr upr.: PDL/0053/POOE/08

DATA  
05.01.2023

SKALA

NR RYS.

T-2