


gn. HDMI+VGA na ścianie

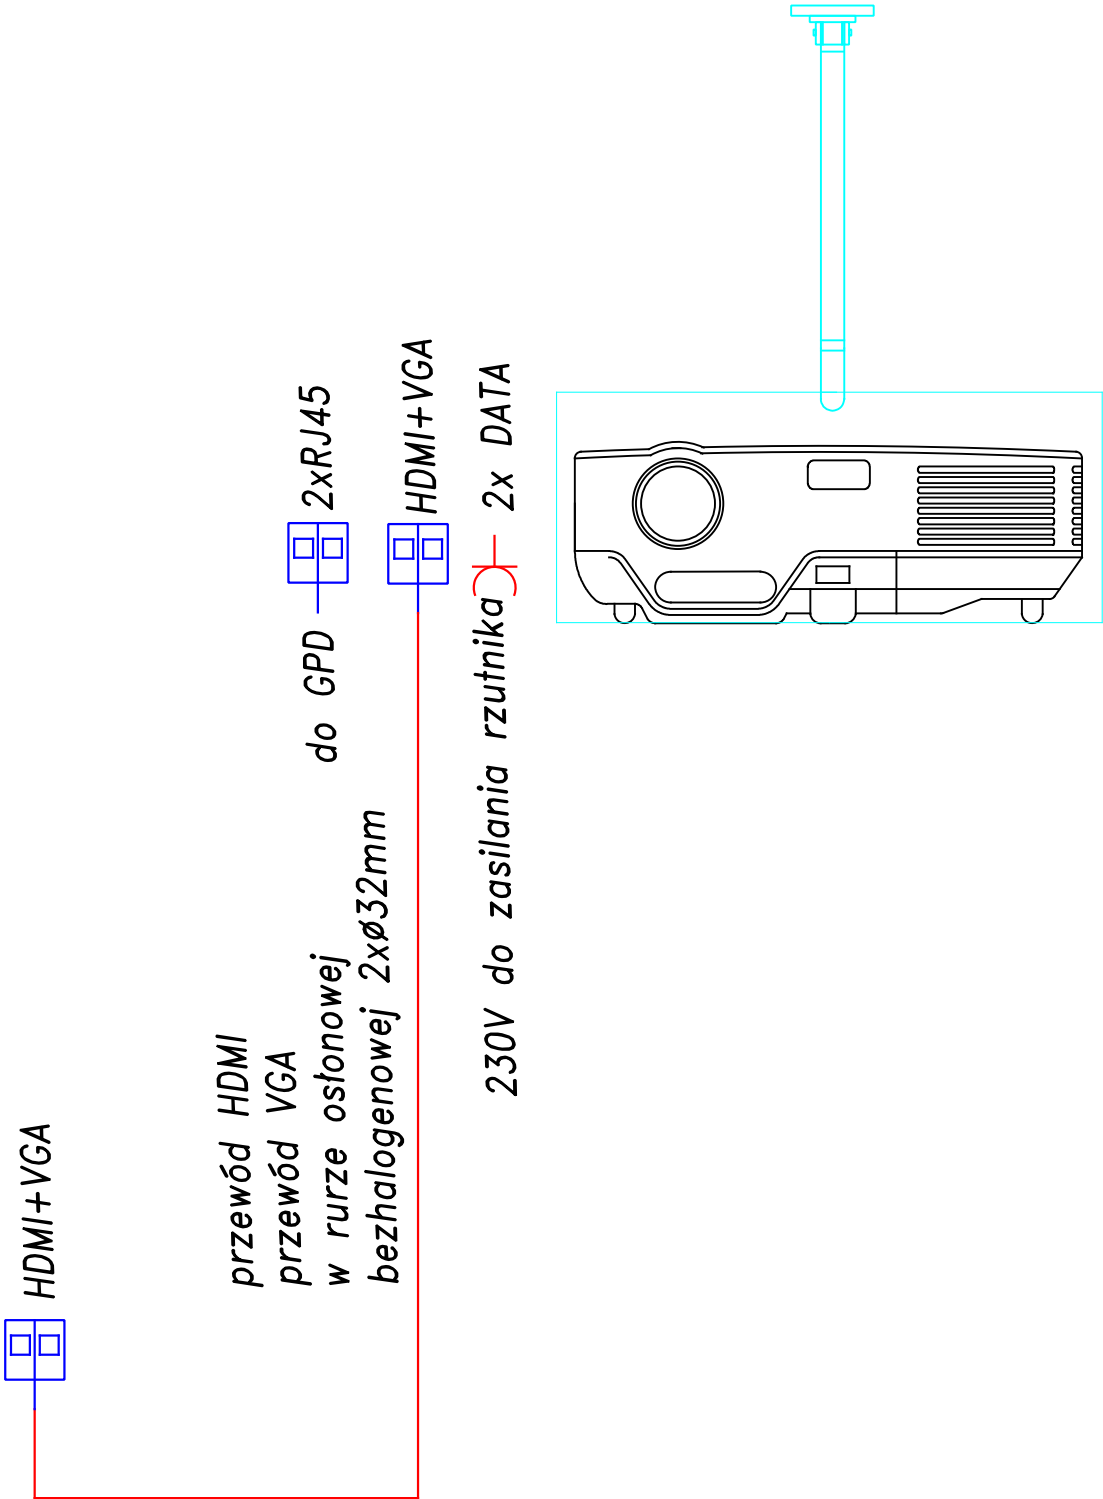

UWAGA: Zakres projektu obejmuje wykonanie okablowania , instalację gniazd i montaż wspornika sufitowego do rzutnika. Dostawa rzutnika i ekranu nie jest objęta zakresem.

<div>architekci &amp; budownictwo</div> <div><div>biuro: 15-082 Białystok, ul. Świętojańska 12A tel. 609 576 067 email: oib.kloskowski@wp.pl</div><div>od 1997</div></div>		
JEDNOSTKA PROJEKTOWA:		
USŁUGI WYKONAWCZO-PROJEKTOWE ADAM KŁOSKOWSKI		
biuro: 15-082 Białystok, ul. Świętojańska 12A tel. 609 576 067 email: oib.kloskowski@wp.pl		
NAZWA INWESTYCJI:		
Projekt budynku remizy OSP w miejscowości Łętownica z rozbiórką budynku po byłej szkole podstawowej wraz z zagospodarowaniem terenu przy projektowanym budynku		
LOKALIZACJA:		
Łętownica, gmina Szumowo dz. nr geod. 363		
INWESTOR		
Gmina Szumowo, ul. 1 Maja 50, 18-305 Szumowo		
STADIUM: PROJEKT TECHNICZNY		
NAZWA RYSUNKU:		
Schemat blokowy - instalacja AV		
BRANŻA: ELEKTRYCZNA	PODPIS:	
PROJEKTANT:	mgr inż. Marek Prokopiuk nr upr.: PDL/0068/PBE/18	
SPRAWDZAJĄCY:		
mgr inż. Emilian Łukasz Boltryk nr upr.: PDL/0053/POOE/08		
DATA 05.01.2023	SKALA	NR RYS. T-4