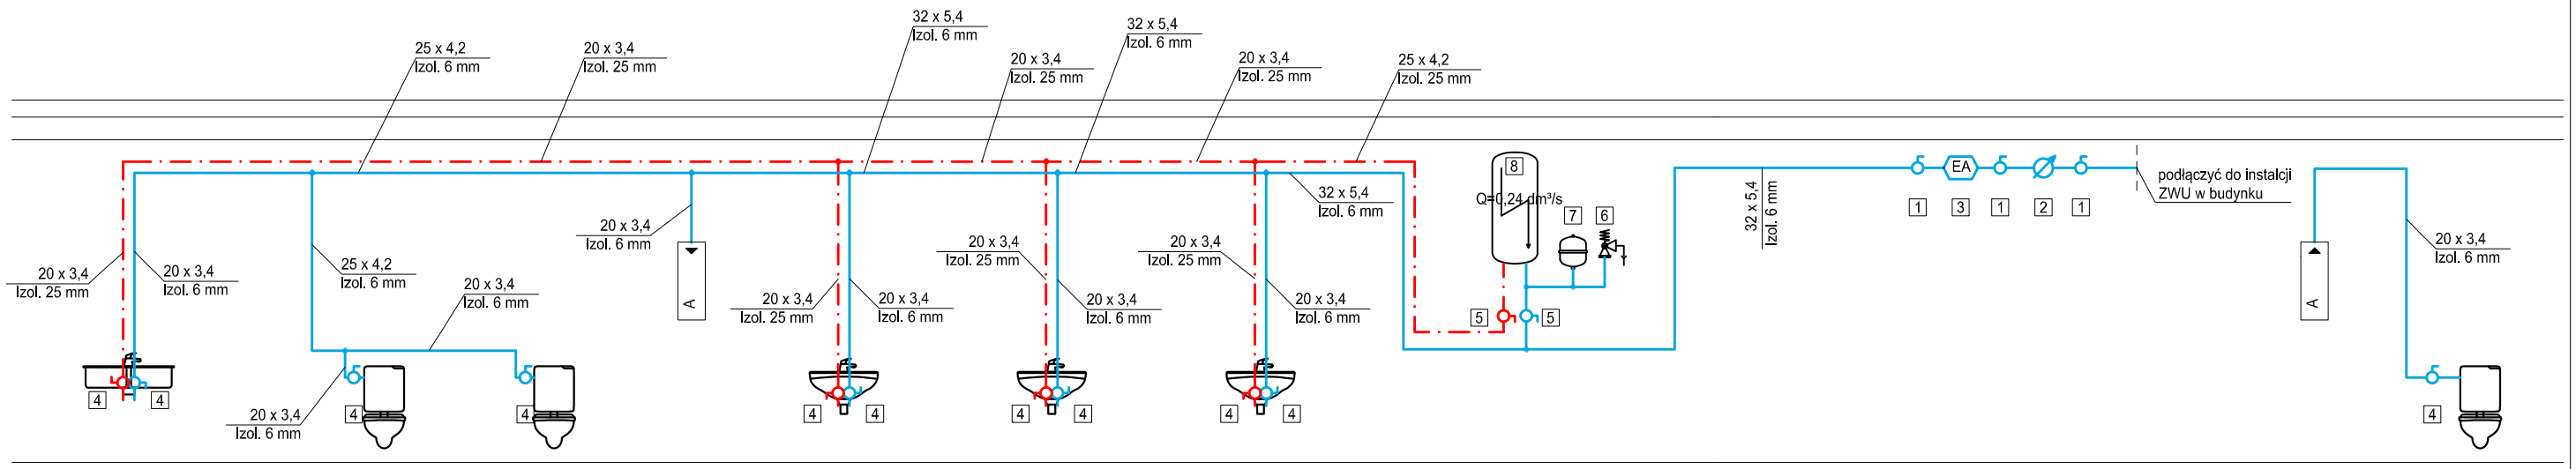

LEGENDA:

1. zawór odcinający DN20 - 3 szt.
2. wodomierz ZWU 2,5 m3/h 1" GZ - 1 szt.
3. zawór antyskażeniowy EA-RV 277 DN20 - 1 szt.
4. zawór ćwierćobrotowy DN15 - 11 szt.
5. zawór odcinający DN15 - 1 szt.
6. zawór bezpieczeństwa CWU 6 bar DN15 - 1 szt.
7. naczynie przeponowe CWU o poj. 10 dm3 - 1 szt.
8. zasobnik CWU z grzałką 2 kW 230V o poj. 100 dm3 - 1 kpl

projektowana instalacja ZWU

projektowana instalacja CWU

Inwestor :
Gmina Żarnowiec
42–439 Zarnowiec
ul. Krakowska 34

Wykonawca :
Biuro Obsługi Budownictwa Adam Głąb
ul. Częstochowska 78, Giebło 42-440

Tytuł: Remont budynku po byłej szkole w Koryczanach

Projektował:	B. SANITARNA mgr inż. Marcin Śnioszek	SLK/0059/PWBS/21		branża: sanitarna Skala --/--
Rysunek:	Rozwinięcie - instalacja wodociągowa			Nr rys.: S-03