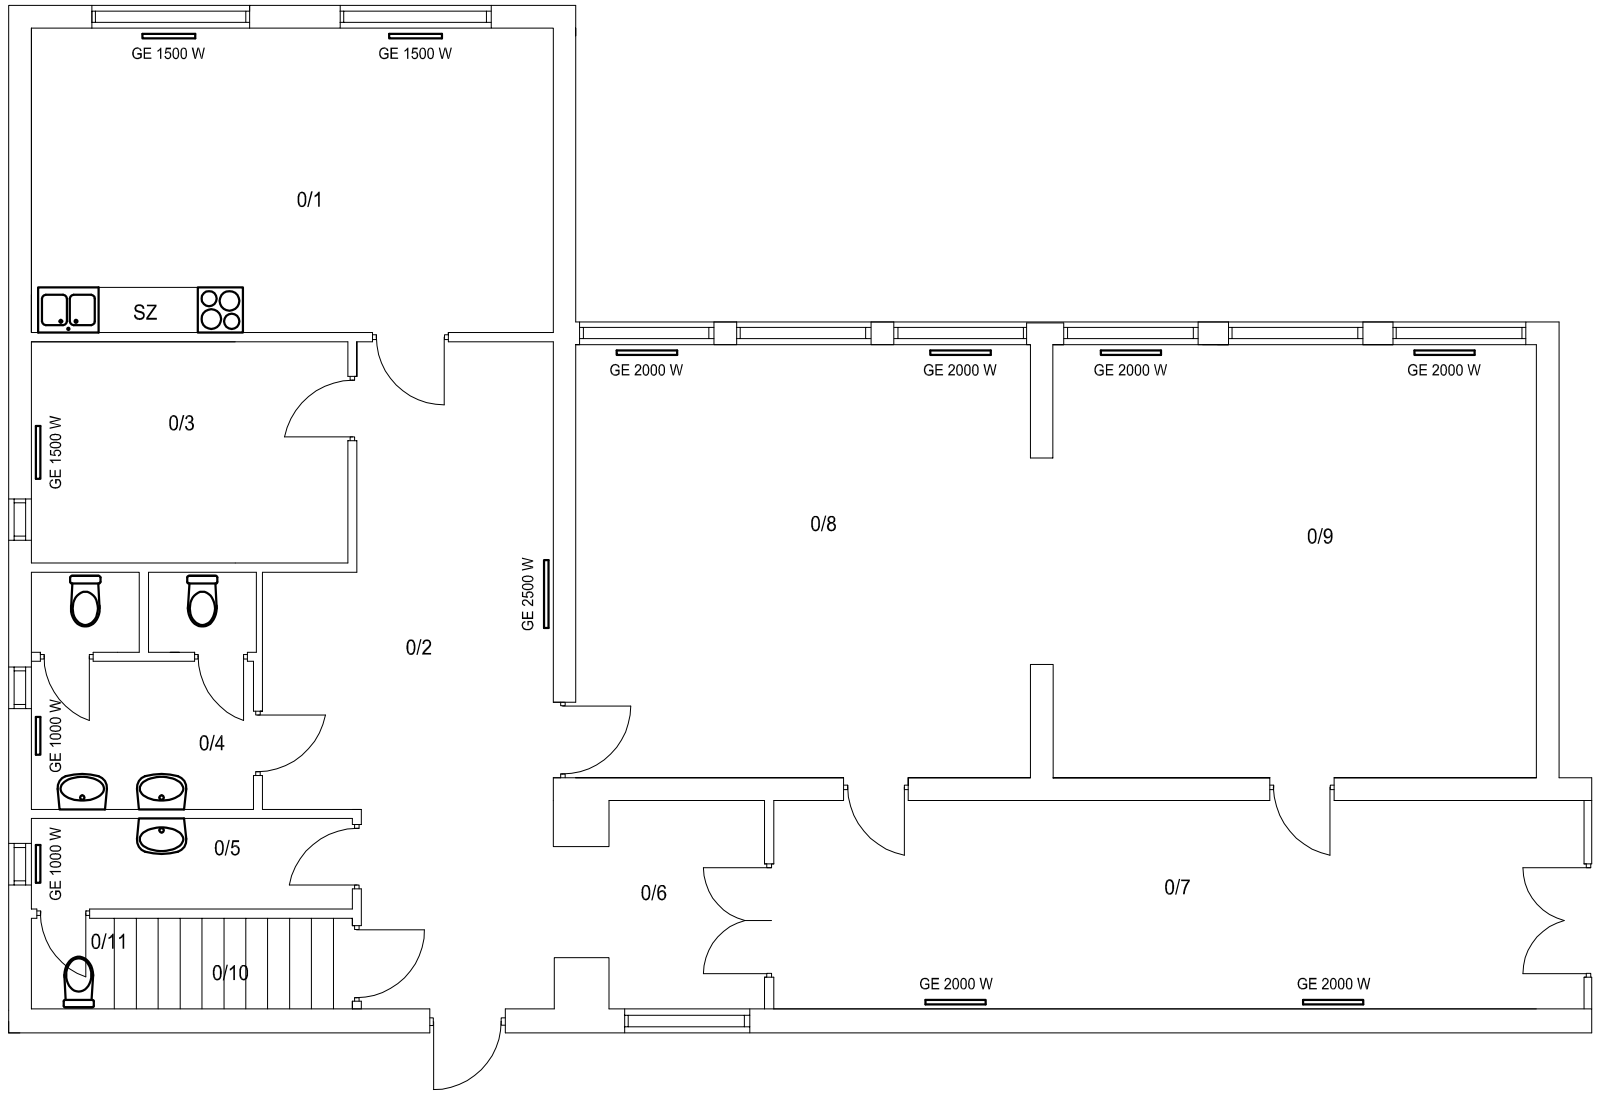

NR POM.	Nazwa.	Pow. użytk..
0/1	Kuchnia	27,84m2.
0/2	Korytarz	26,73m2.
0/3	Magazyn	12,28m2.
0/4	Łazienka Damska	9,29m2.
0/5	Łazienka Męska	5,1m2
0/6	Przedsionek	5,69m2
0/7	Korytarz	29.68m2
0/8	Sala spotkań 1	34,49m2
0/9	Sala spotkań 2	36,69m2
0/10	Komunlkacja	3,78m2
0/11	WC	1,32m2
RAZEM	Salka	192,89m2

LEGENDA:

GE projektowany grzejnik elektryczny

Inwestor :
Gmina Żarnowiec
42–439 Zarnowiec
ul. Krakowska 34

Wykonawca :
Biuro Obsługi Budownictwa Adam Głąb
ul. Częstochowska 78, Giebło 42-440

Tytuł: Remont budynku po byłej szkole w Koryczanach

Projektował:	B. SANITARNA mgr inż. Marcin Śnioszek	SLK/0059/PWBS/21		branża: sanitarna Skala 1:100
Rysunek:	Rzut parteru - instalacja ogrzewania			Nr rys.: S-04