


TAdm.A

Obudowa natynkowa szczelna (min IP44), o wielkości min. 72 modułów (3x24)

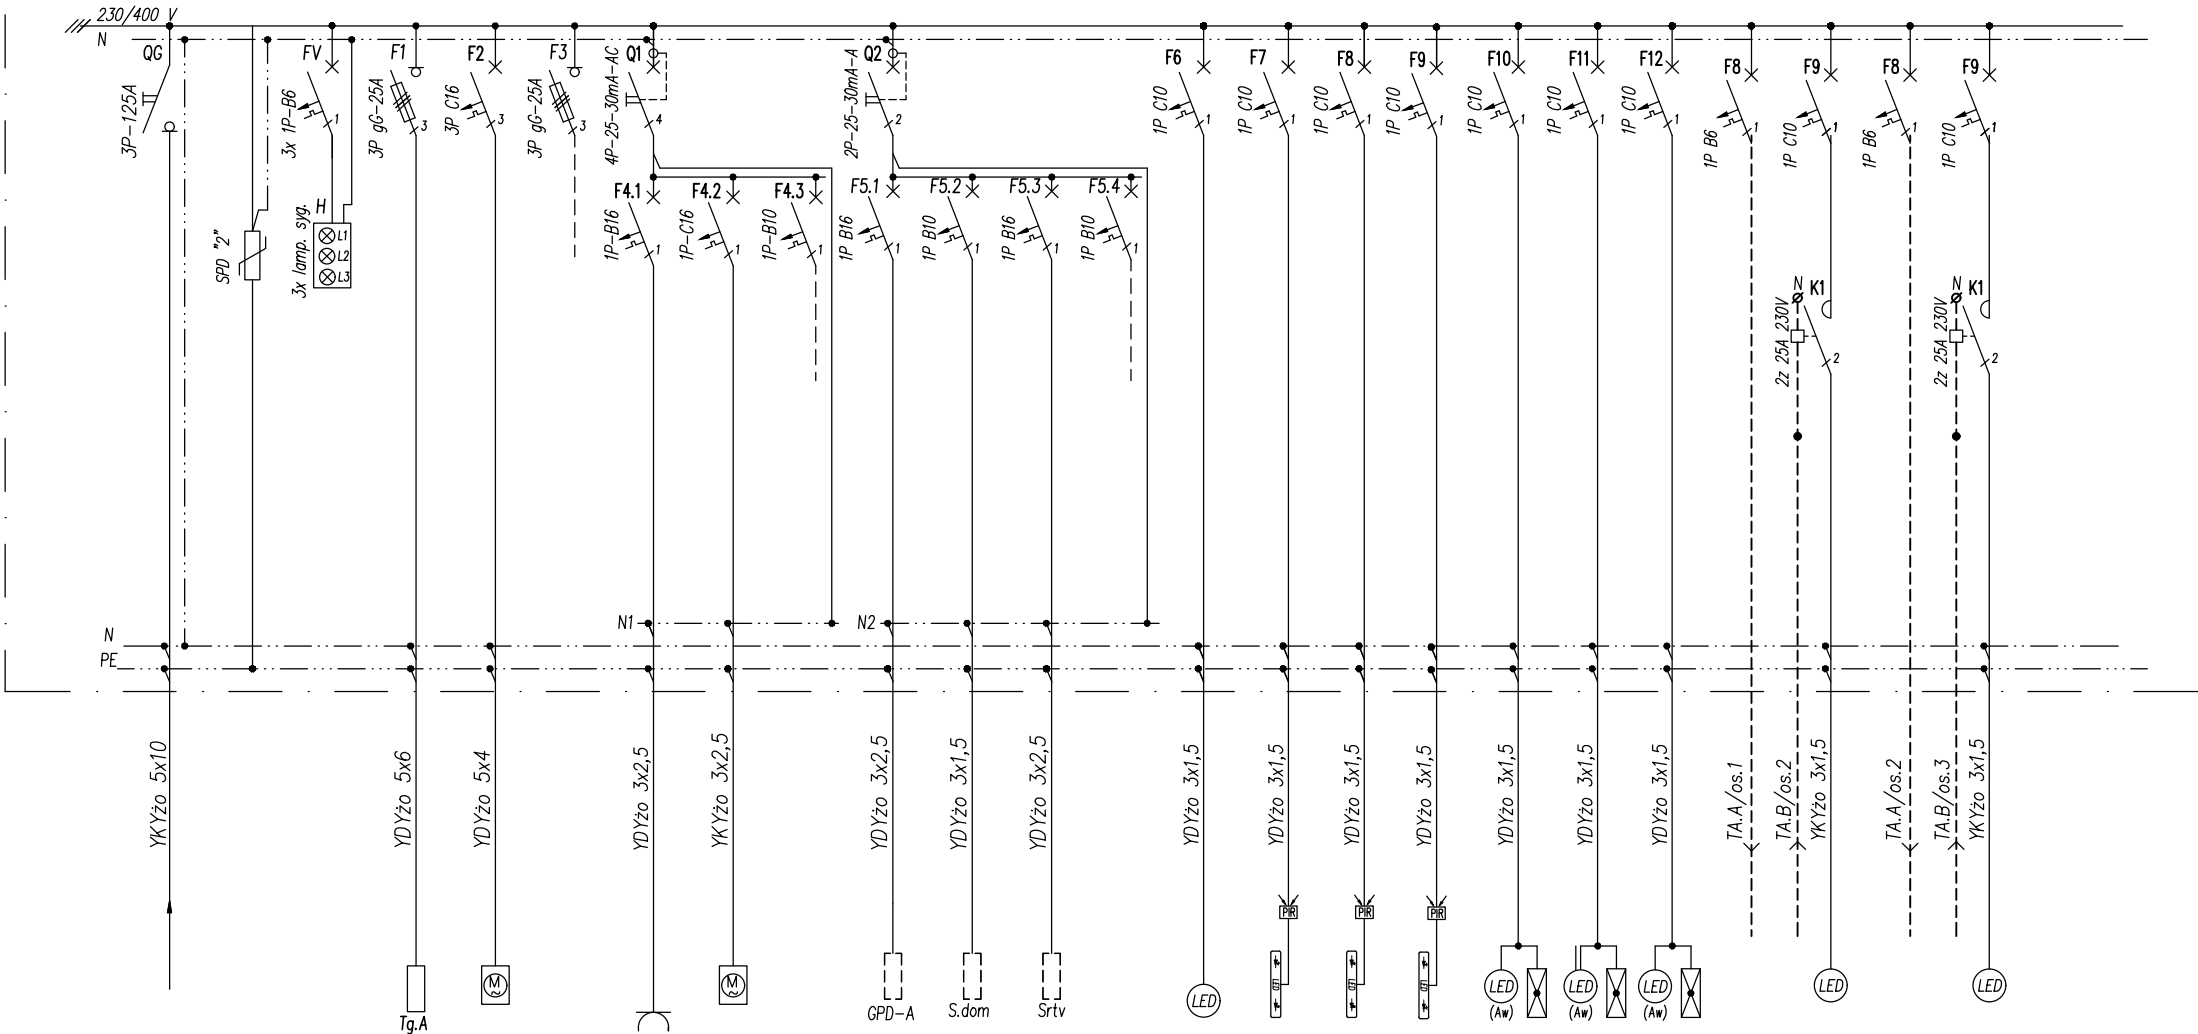

Nr pola:	I			1.	2.	3.	4.1	4.2	4.3	5.1	5.2	5.3	5.4	o.1	o.2	o.3	o.4	o.5	o.6	o.7	os.1	o.8	os.2	o.9
Ilość sztuk:				1	1	1	3	1	1	1	1	1	1	21	8	9	4	12	5	17	1	3	1	2
Moc Pi (kW):	17,7			5,3	9	0,5	0,6	0,5	0,5	0,3	0,2	0,2	0,5	0,3	0,5	0,3	0,1	0,2	0,1	0,2	0,1	0,2	0,1	0,2
Nazwa pola:	Zasilanie z SPWP2	Ochrona przeciwprzepięciowa	Sygnalizacja obecności napięcia zasilającego	Tablica grzewczczo-wentylacyjna budynek A	Kurtyna powietrzna	Rezerwa	Gniazda techniczne 230V – rozdzielnia, pomieszczenia gospodarcze	Zasilanie napędu bramy	Rezerwa	Szafka głównego punktu dystrybucyjnego GPD-A	Szafka instalacji domofonowej	Zasilanie punktu dystrybucyj RTV	Rezerwa	Oświetlenie ogólne – komórki lakatorskie	Oświetlenie ogólne – klatka schodowa parter, 1 piętro, 2 piętro, 3 piętro	Oświetlenie ogólne – komunikacja: parter, 1 piętro, 2 piętro, 3 piętro	Oświetlenie ogólne – rowerownia, pom. gospodarcze, pom. rozdzielni, wiatrołap	Awaryjne oświetlenie ewakuacyjne (oprawy w trybie awaryjnym – "praca ciemna") – klatka schodowa parter, 1 piętro, 2 piętro, 3 piętro	Awaryjne oświetlenie ewakuacyjne (oprawy w trybie awaryjnym – "praca ciemna") – przejazd bramowy, wiatrołap	Awaryjne oświetlenie ewakuacyjne (oprawy w trybie awaryjnym – "praca ciemna") – komunikacja parter, 1 piętro, 2 piętro, 3, koi. lakatorsk.	Sterowanie zmiernicze oświetleniem zewnętrznym	Oświetleniowe zewnętrzne w przejeździe bramowym	Sterowanie zmiernicze oświetleniem zewnętrznym	Wypusty pod numer przy klatce

UKŁAD PRACY INSTALACJI: TN-S

OCHRONA PRZED PORAZENIEM – SAMOCZYNNE WYŁĄCZENIA ZASILANIA

UWAGA:
Przewody i kable w klasie reakcji na ogień co najmniej Eca.

bam
architektura

ul. Piotrkowska 68/6U, 90-105 Łódź

PROJEKT:
PRZEBUDOWA, ROZBUDOWA, NADBUDOWA I CZĘŚCIOWA
ZMIANA SPOSOBU UŻYTKOWANIA ISTNIEJĄCYCH BUDYNKÓW
MIESZKALNYCH WRAZ Z ZAGOSPODAROWANIEM TERENU
I NIEZBEDNĄ INFRASTRUKTURĄ TECHNICZNĄ
NA NIERUCHOMOŚCI PRZY UL WŁÓKIENNICZEJ 1 W ŁÓDZI

LOKALIZACJA:
UL. WŁÓKIENNICZA 1, 90-260 ŁÓDŹ
DZIAŁKA NR EW.438/17, FRAGMENTY 438/16 I 438/18
ORAZ DROGOWEJ 479/3 OBRĘB S-1

INWESTOR:
MIASTO ŁÓDŹ
ZARZĄD INWESTYCJI MIEJSKICH
UL. PIOTRKOWSKA 175, 90-447 ŁÓDŹ

PROJEKTANT:
MGR INŻ. ŁUKASZ KAŻMIERCZAK
NR UPR. LOD/2943/PBE/16

SPRAWDZAJĄCY:
MGR INŻ. JAROSŁAW GRZELAK
NR UPR. 128/02/WŁ

BRANŻA:
ELEKTRYCZNA

FORMAT

DATA:
IX 2023

FAZA:
PROJEKT WYKONAWCZY

TYTUŁ RYSUNKU:
Schemat strukturalny tablicy administracyjnej Tadm.A

SKALA:
b.s.

NR RYS.:
057-PW-E-S-S04