BUDYNEK A

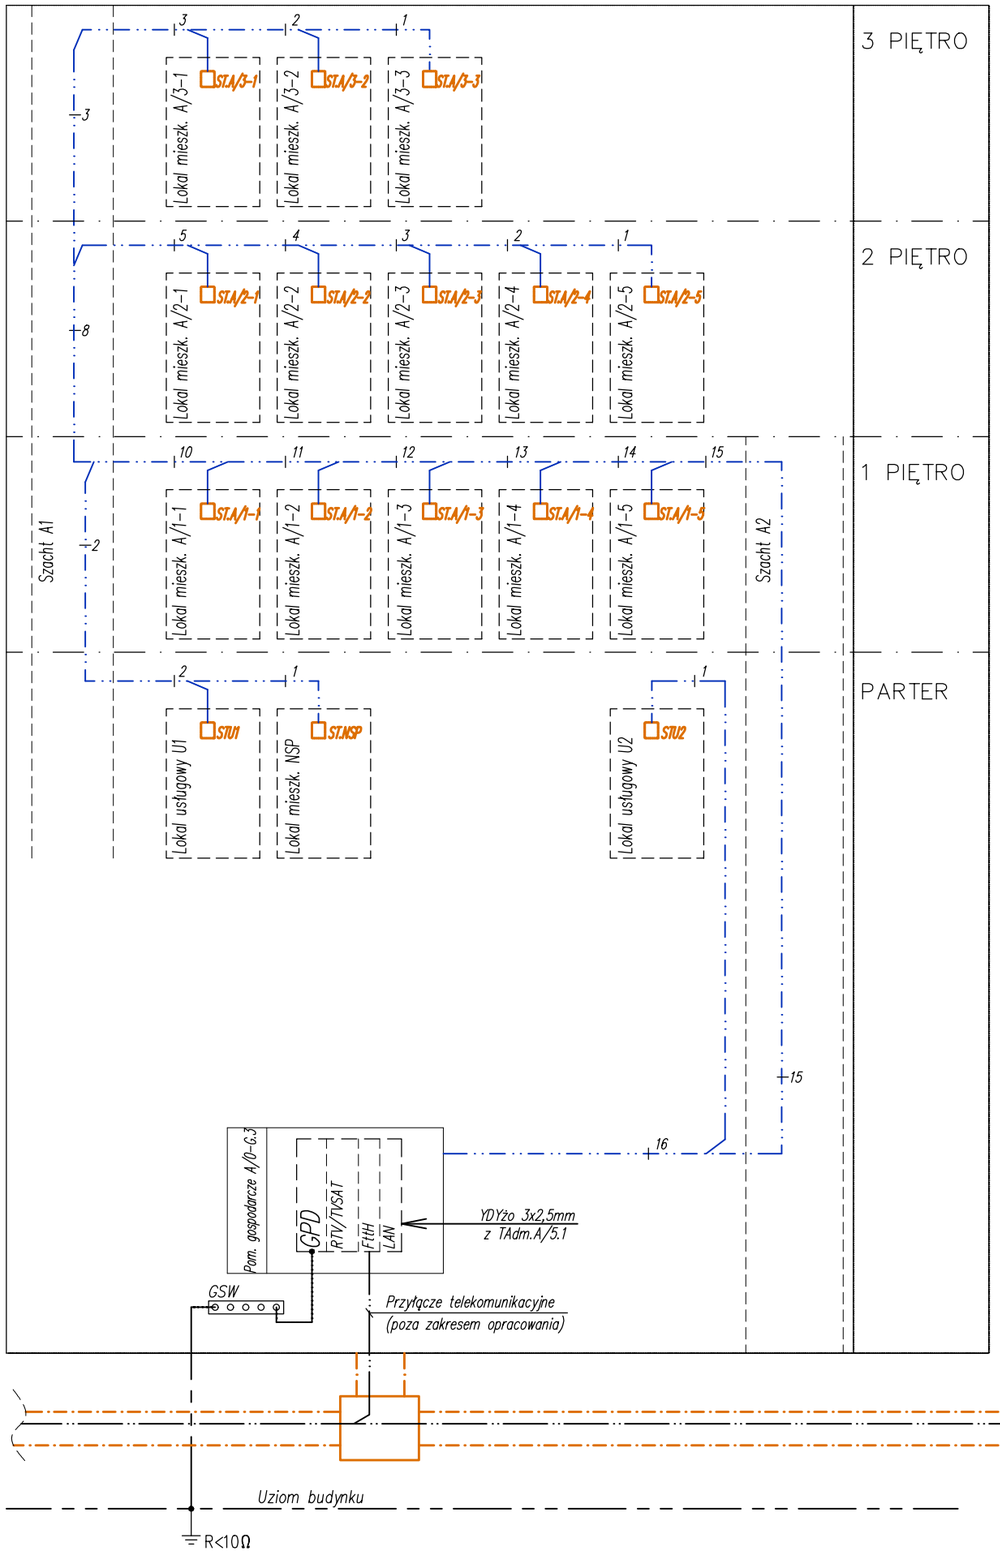

BUDYNEK B

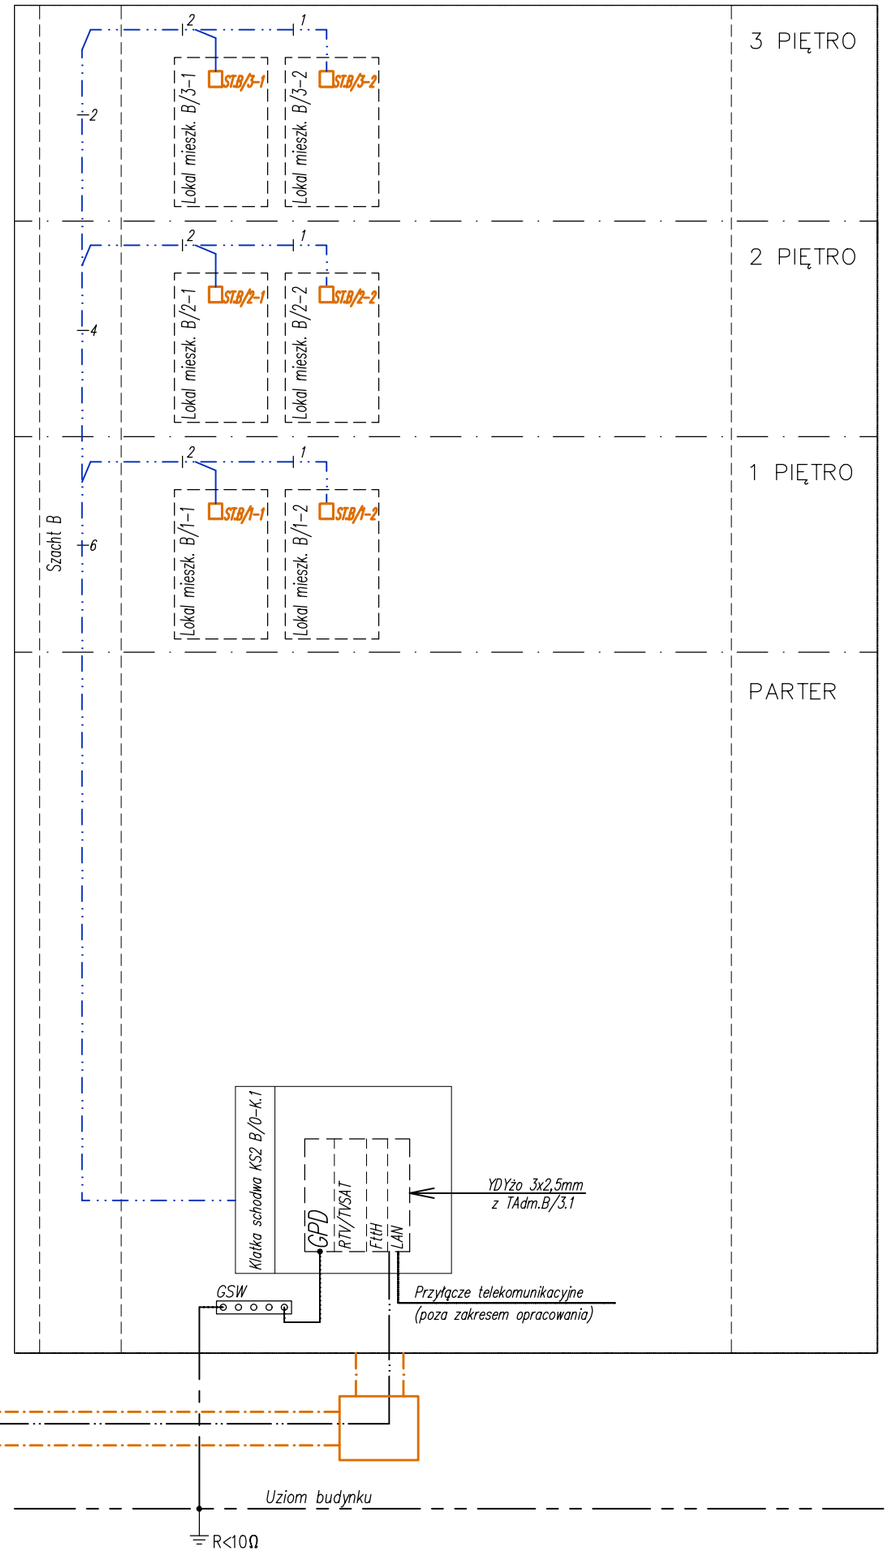

OZNACZENIA:

- GPD – szafka głównego punktu dystrybucyjnego
- ST__ – Szafka multimedialna lokalu:
  - mieszkalnego – symbol STx.x
  - usługowego – symbol STUx
- Przewód światłowodowy dwuwłóknowy jednomodowy typu 2J SM 9/125 Duplex
- Kanalizacja teletechniczna

bam architektura
ul. Piotrkowska 68/6U, 90-105 Łódź

PROJEKT:
PRZEBUDOWA, ROZBUDOWA, NADBUDOWA I CZĘŚCIOWA ZMIANA SPOSOBU UŻYTKOWANIA ISTNIEJĄCYCH BUDYNKÓW MIESZKALNYCH WRAZ Z ZAGOSPODAROWANIEM TERENU I NIEZBĘDNĄ INFRASTRUKTURĄ TECHNICZNĄ NA NIERUCHOMOŚCI PRZY UL WŁÓKIENNICZEJ 1 W ŁODZI

LOKALIZACJA:
UL. WŁÓKIENNICZA 1, 90-260 ŁÓDŹ
DZIAŁKA NR EW.438/17, FRAGMENTY 438/16 I 438/18 ORAZ DROGOWEJ 479/3 OBRĘB S-1

INWESTOR:
MIASTO ŁÓDŹ
ZARZĄD INWESTYCJI MIEJSKICH
UL. PIOTRKOWSKA 175, 90-447 ŁÓDŹ

PROJEKTANT:
MGR INŻ. ŁUKASZ KAŹMIERCZAK
NR UPR. LOD/2943/PBE/16

SPRAWDZAJĄCY:
MGR INŻ. JAROSŁAW GRZELAK
NR UPR. 128/02/WŁ

BRANŻA: ELEKTRYCZNA
FORMAT:

DATA: IX 2023
FAZA: PROJEKT WYKONAWCZY

TYTUŁ RYSUNKU:
Schemat ideowy instalacji teletechnicznych Ftth

SKALA: b.s.
NR RYS.: 057-PW-E-S-S15