


BUDYNEK B

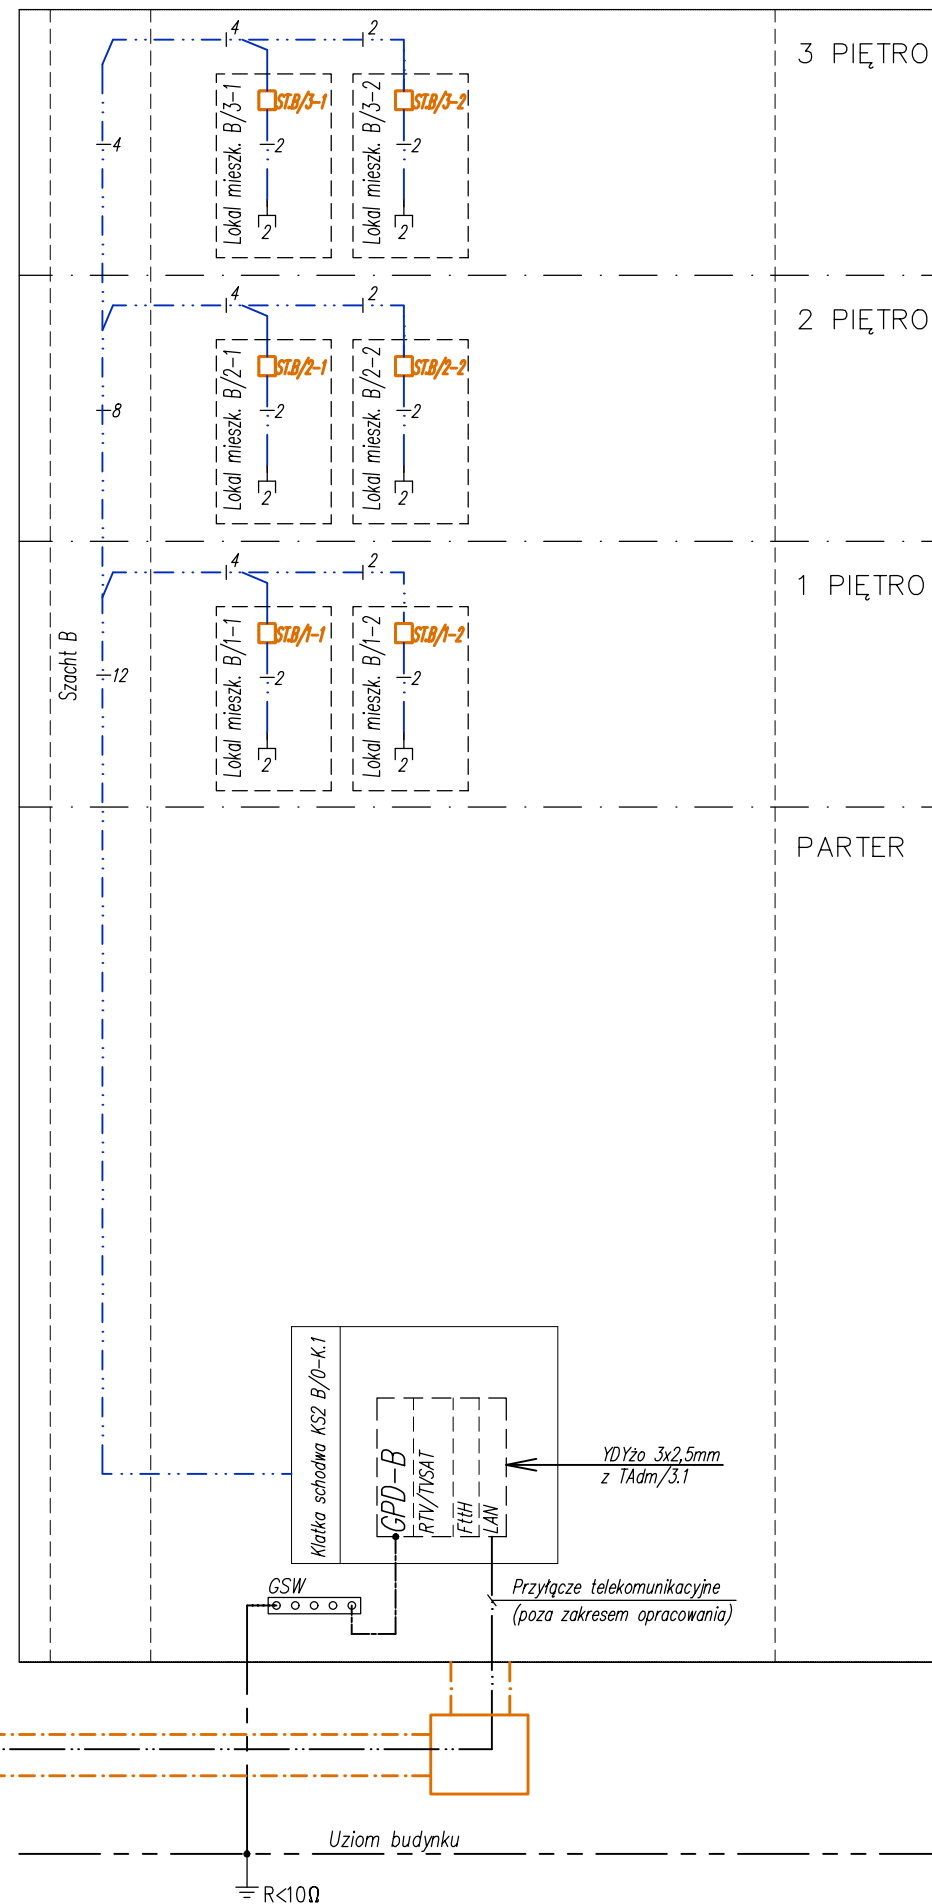

UWAGA:
Uziemienie funkcjonalne dla zapewnienia odpowiednich warunków elektromagnetycznych (EMC) i eliminację szumów, musi być dołączone niezależnymi przewodami do głównej szyny uziemiającej budynku (GSU), min. o przekroju 10 mm².

ul. Piotrkowska 68/6U, 90-105 Łódź

PROJEKT:
PRZEBUDOWA, ROZBUDOWA, NADBUDOWA I CZĘŚCIOWA
ZMIANA SPOSOBU UŻYTKOWANIA ISTNIEJĄCYCH BUDYNKÓW
MIESZKALNYCH WRAZ Z ZAGOSPODAROWANIEM TERENU
I NIEZBĘDĄ INFRASTRUKTURĄ TECHNICZNĄ
NA NIERUCHOMOŚCI PRZY UL. WŁÓKIENNICZEJ 1 W ŁODZI

LOKALIZACJA:
UL. WŁÓKIENNICZA 1, 90-260 ŁÓDŹ
DZIAŁKA NR EW.438/17, FRAGMENTY 438/16 I 438/18
ORAZ DROGOWEJ 479/3 OBREB S-1

INWESTOR:
MIASTO ŁÓDŹ
ZARZĄD INWESTYCJI MIEJSKICH
UL. PIOTRKOWSKA 175, 90-447 ŁÓDŹ

PROJEKTANT:
MGR INŻ. ŁUKASZ KAŻMIERCZAK
NR UPR. LOD/2943/PBE/16

SPRAWDZAJĄCY:
MGR INŻ. JAROSŁAW GRZELAK
NR UP. 128/02/WŁ

BRANŻA: ELEKTRYCZNA	FORMAT
------------------------	--------

DATA: IX 2023	FAZA: PROJEKT WYKONAWCZY
------------------	-----------------------------

TYTUŁ RYSUNKU:
Schemat ideowy instalacji teletechnicznych LAN

SKALA:	NR RYS.:
b.s.	057-PW-E-S-S16