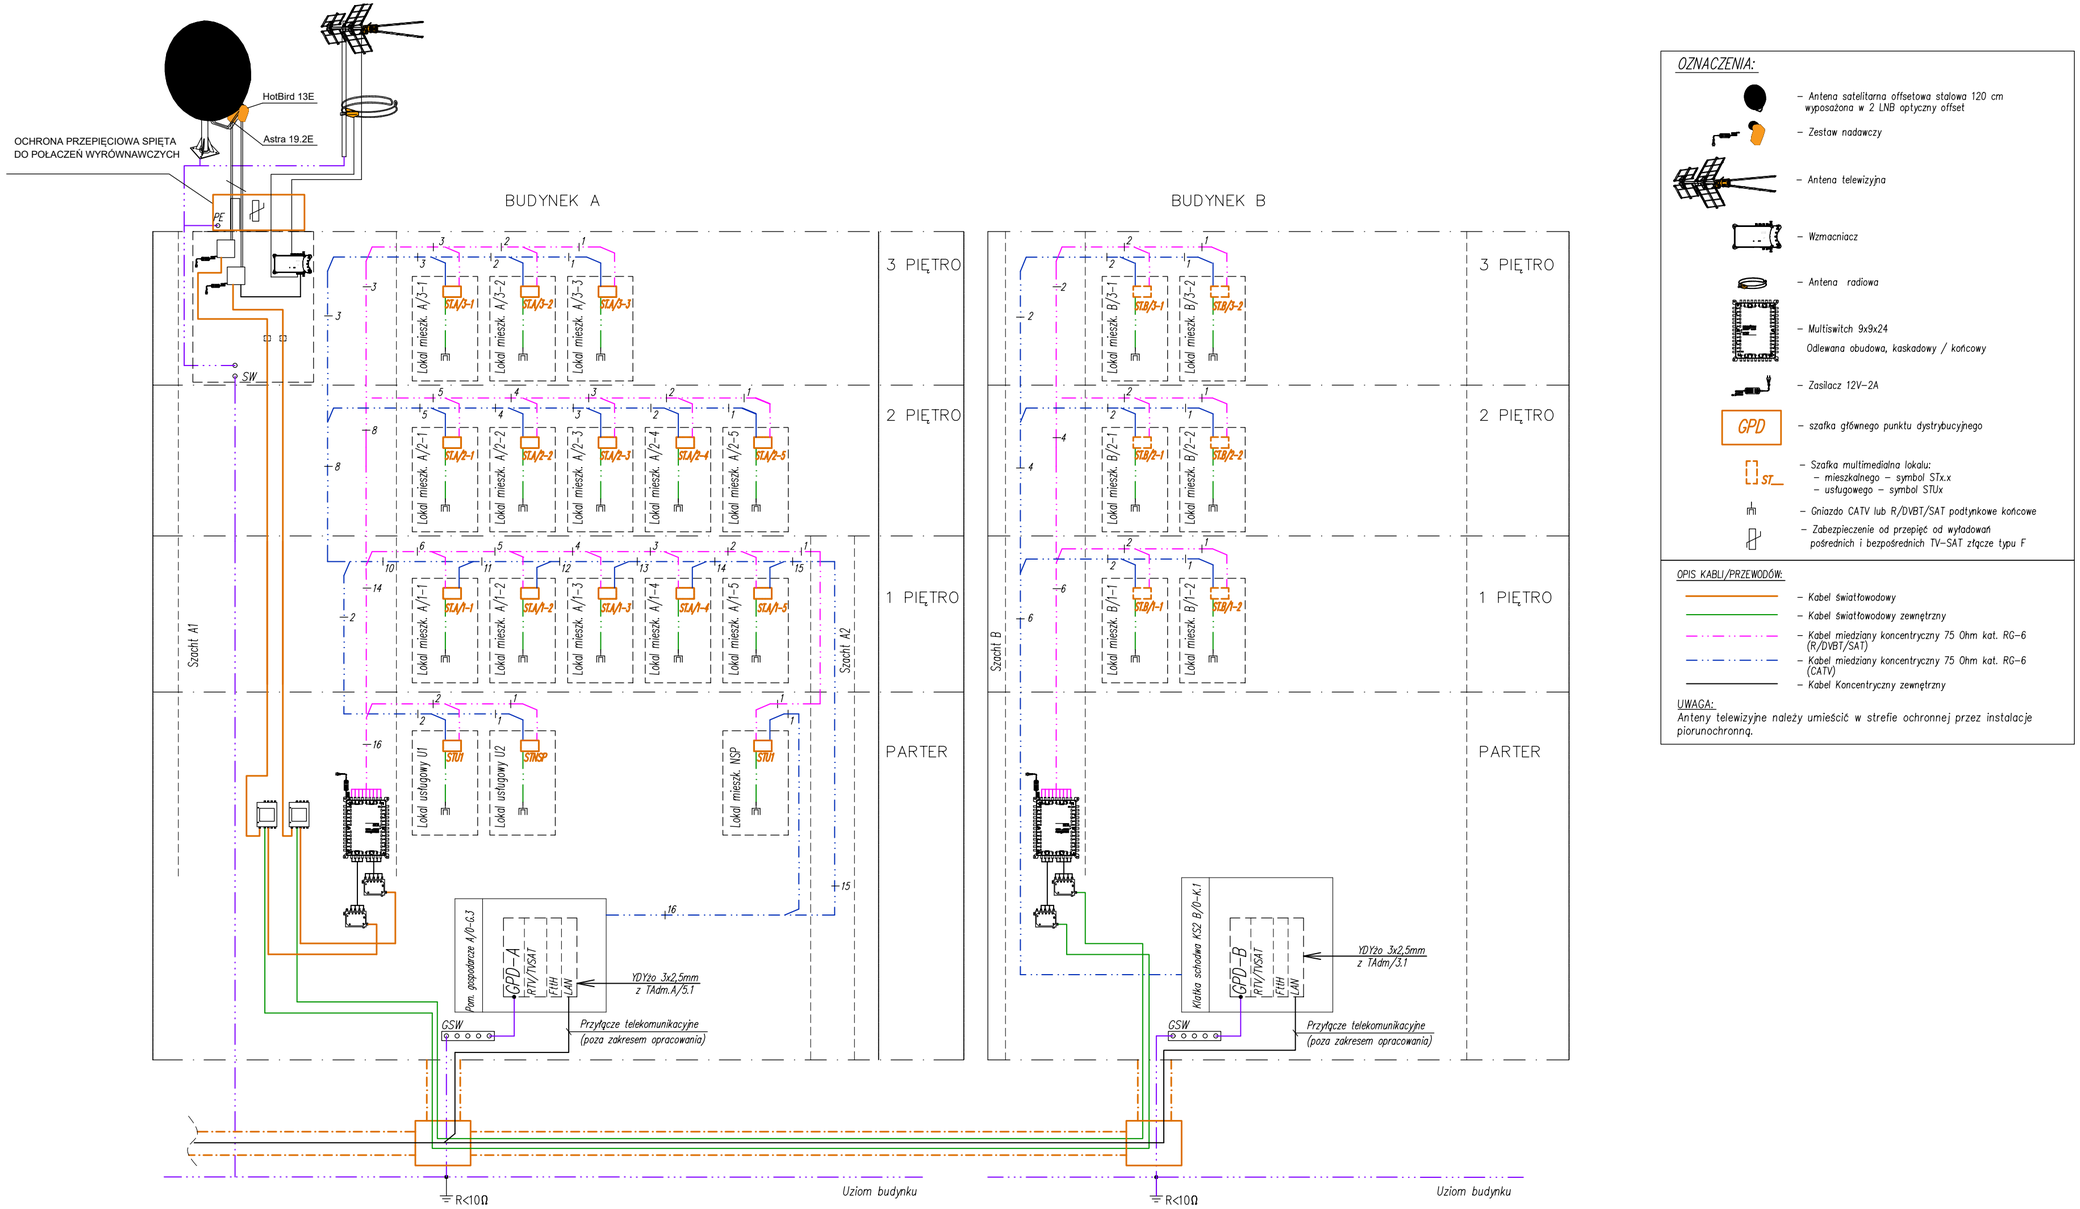


## OZNACZENIA:

- Antena satelitarna offsetowa stalowa 120 cm wyposażona w 2 LNB optyczny offset
- Zestaw nadawczy
- Antena telewizyjna
- Wzmacniacz
- Antena radiowa
- Multiswitch 9x9x24
  Odlewana obudowa, kaskadowy / końcowy
- Zasilacz 12V–2A
- GPD – szafka głównego punktu dystrybucyjnego
- ST_ – Szafka multimedialna lokalu:
  – mieszkalnego – symbol STx.x
  – usługowego – symbol STUx
- Gniazdo CATV lub R/DVBT/SAT podtynkowe końcowe
- Zabezpieczenie od przepięć od wyładowań pośrednich i bezpośrednich TV–SAT złącze typu F

## OPIS KABLI/PRZEWODÓW:

- Kabel światłowodowy
- Kabel światłowodowy zewnętrzny
- Kabel miedziany koncentryczny 75 Ohm kat. RG–6 (R/DVBT/SAT)
- Kabel miedziany koncentryczny 75 Ohm kat. RG–6 (CATV)
- Kabel Koncentryczny zewnętrzny

UWAGA:
Anteny telewizyjne należy umieścić w strefie ochronnej przez instalacje piorunochronną.

bam architektura
ul. Piotrkowska 68/6U, 90-105 Łódź

PROJEKT:
PRZEBUDOWA, ROZBUDOWA, NADBUDOWA I CZĘŚCIOWA ZMIANA SPOSOBU UŻYTKOWANIA ISTNIEJĄCYCH BUDYNKÓW MIESZKALNYCH WRAZ Z ZAGOSPODAROWANIEM TERENU I NIEZBĘDNĄ INFRASTRUKTURĄ TECHNICZNĄ NA NIERUCHOMOŚCI PRZY UL WŁÓKIENNICZEJ 1 W ŁODZI

LOKALIZACJA:
UL. WŁÓKIENNICZA 1, 90-260 ŁÓDŹ
DZIAŁKA NR EW.438/17, FRAGMENTY 438/16 I 438/18 ORAZ DROGOWEJ 479/3 OBRĘB S-1

INWESTOR:
MIASTO ŁÓDŹ
ZARZĄD INWESTYCJI MIEJSKICH
UL. PIOTRKOWSKA 175, 90-447 ŁÓDŹ

PROJEKTANT:
MGR INŻ. ŁUKASZ KAŹMIERCZAK
NR UPR. LOD/2943/PBE/16

SPRAWDZAJĄCY:
MGR INŻ. JAROSŁAW GRZELAK
NR UPR. 128/02/WŁ

BRANŻA: ELEKTRYCZNA
FORMAT

DATA: IX 2023
FAZA: PROJEKT WYKONAWCZY

TYTUŁ RYSUNKU:
Schemat ideowy instalacji teletechnicznych - RTV

SKALA: b.s.
NR RYS.: 057-PW-E-S-S17-rew01