



BUDYNEK A

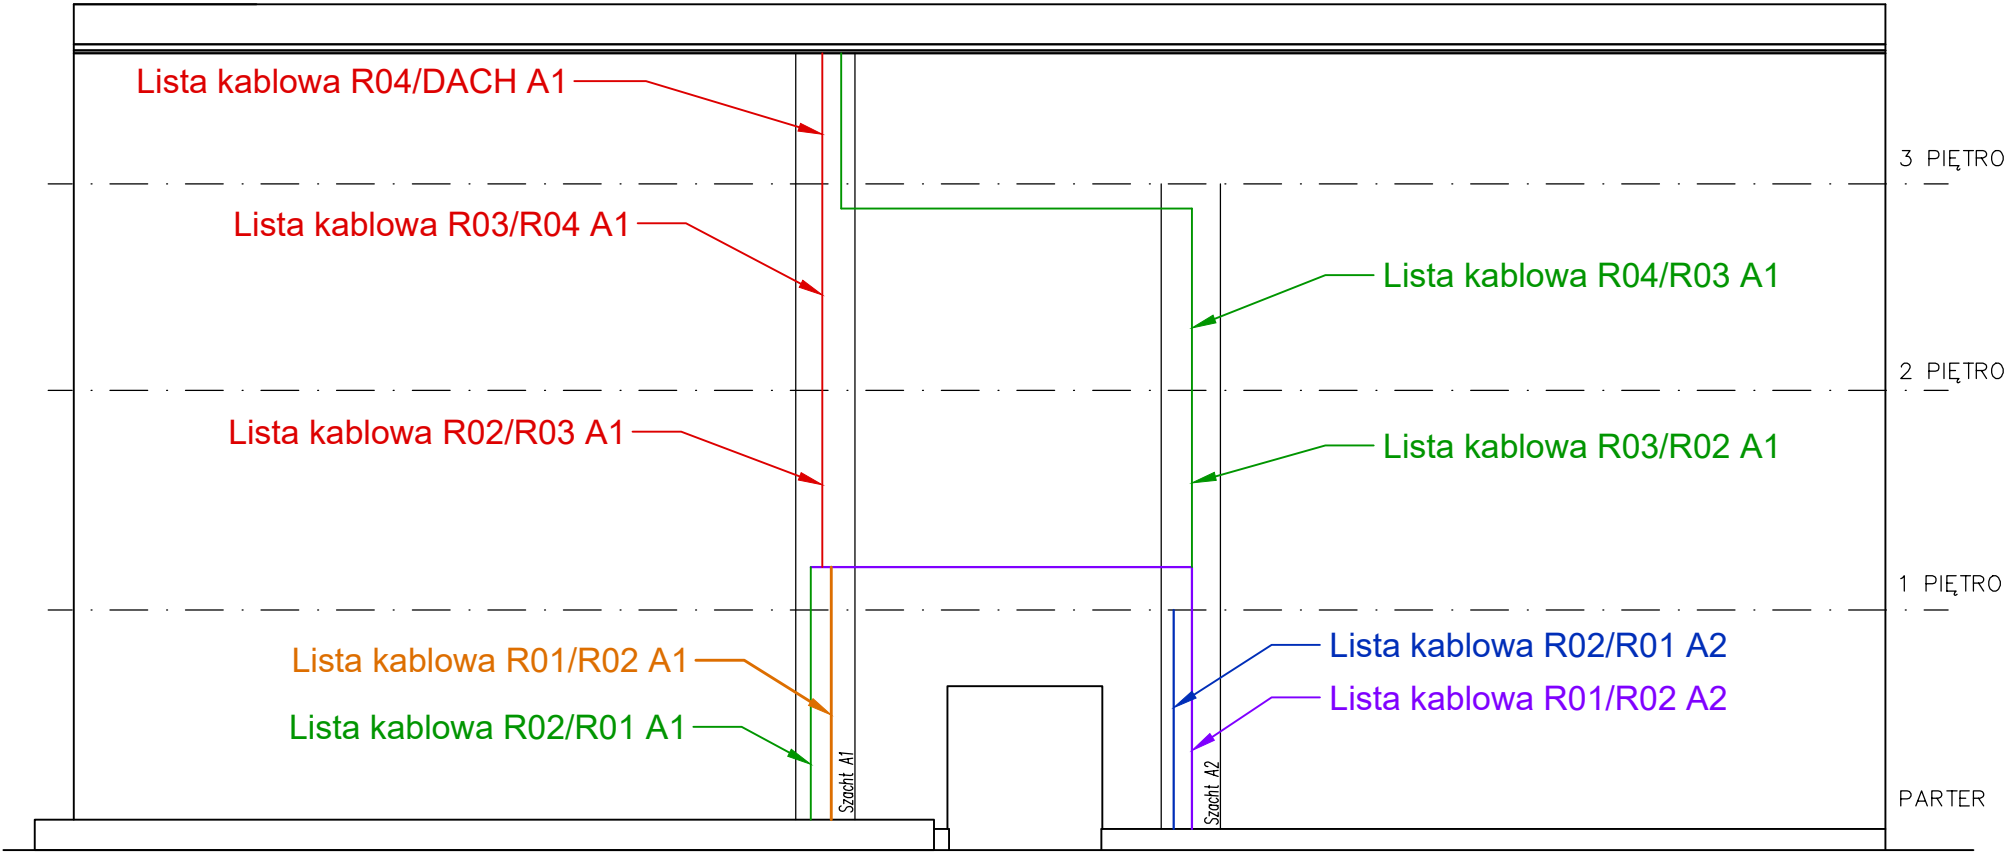

BUDYNEK B

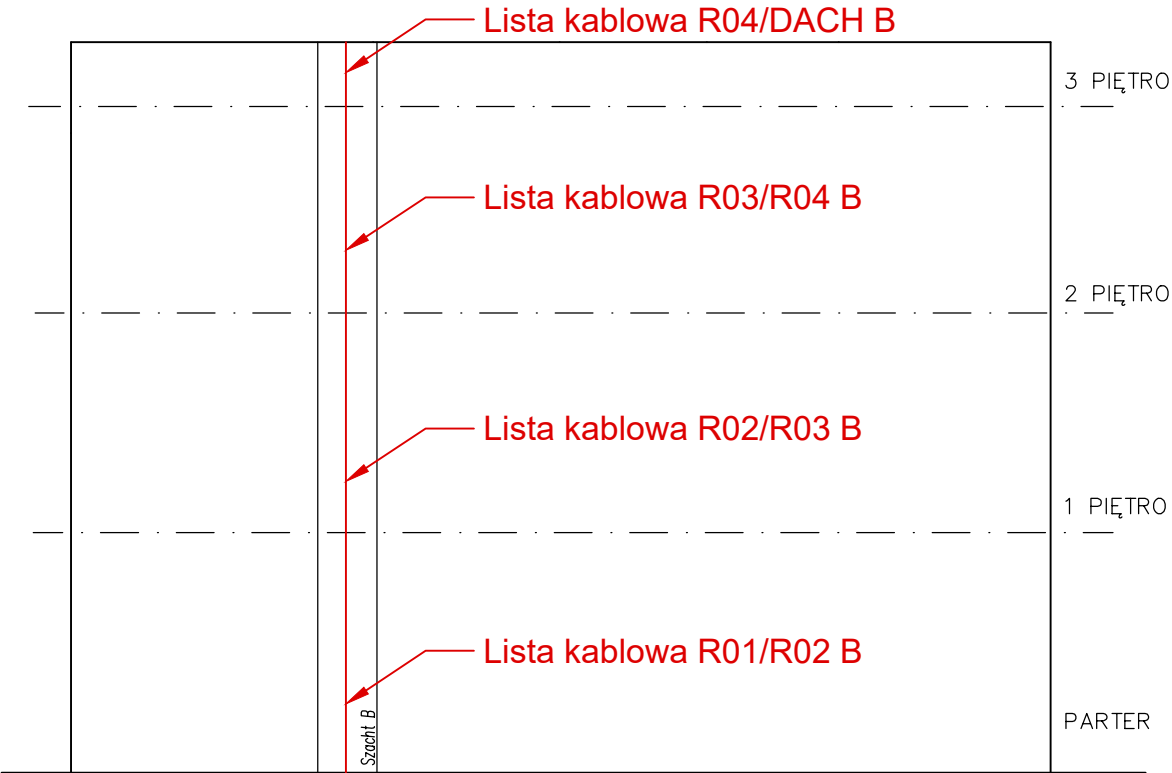

UWAGA:  
Listy kablowe tras prowadzonych w szachtach  
elektrycznych przedstawiono w opisie technicznym

bam  
architektura

ul. Piotrkowska 68/6U, 90-105 Łódź

PROJEKT:  
PRZEBUDOWA, ROZBUDOWA, NADBUDOWA I CZĘŚCIOWA  
ZMIANA SPOSOBU UŻYTKOWANIA ISTNIEJĄCYCH BUDYNKÓW  
MIESZKALNYCH WRAZ Z ZAGOSPODAROWANIEM TERENU  
I NIEZBĘDNĄ INFRASTRUKTURĄ TECHNICZNĄ  
NA NIERUCHOMOŚCI PRZY UL. WŁÓKIENNICZEJ 1 W ŁÓDZI

LOKALIZACJA:  
UL. WŁÓKIENNICZA 1, 90-260 ŁÓDŹ  
DZIAŁKA NR EW.438/17, FRAGMENTY 438/16 I 438/18  
ORAZ DROGOWEJ 479/3 OBRĘB S-1

INWESTOR:  
MIASTO ŁÓDŹ  
ZARZĄD INWESTYCJI MIEJSKICH  
UL. PIOTRKOWSKA 175, 90-447 ŁÓDŹ

PROJEKTANT:  
MGR INŻ. ŁUKASZ KAŻMIERCZAK  
NR UPR. LOD/2943/PBE/16

SPRAWDZAJĄCY:  
MGR INŻ. JAROSŁAW GRZELAK  
NR UPR. 128/02/WŁ

BRANŻA: ELEKTRYCZNA

FORMAT

DATA: IX 2023

FAZA: PROJEKT WYKONAWCZY

TYTUŁ RYSUNKU:  
Prowadzenie kabli w szachtach - listy kablowe

SKALA: b.s.

NR RYS.: 057-PW-E-S-S19