


RZUT PRZYZIEMIĄ

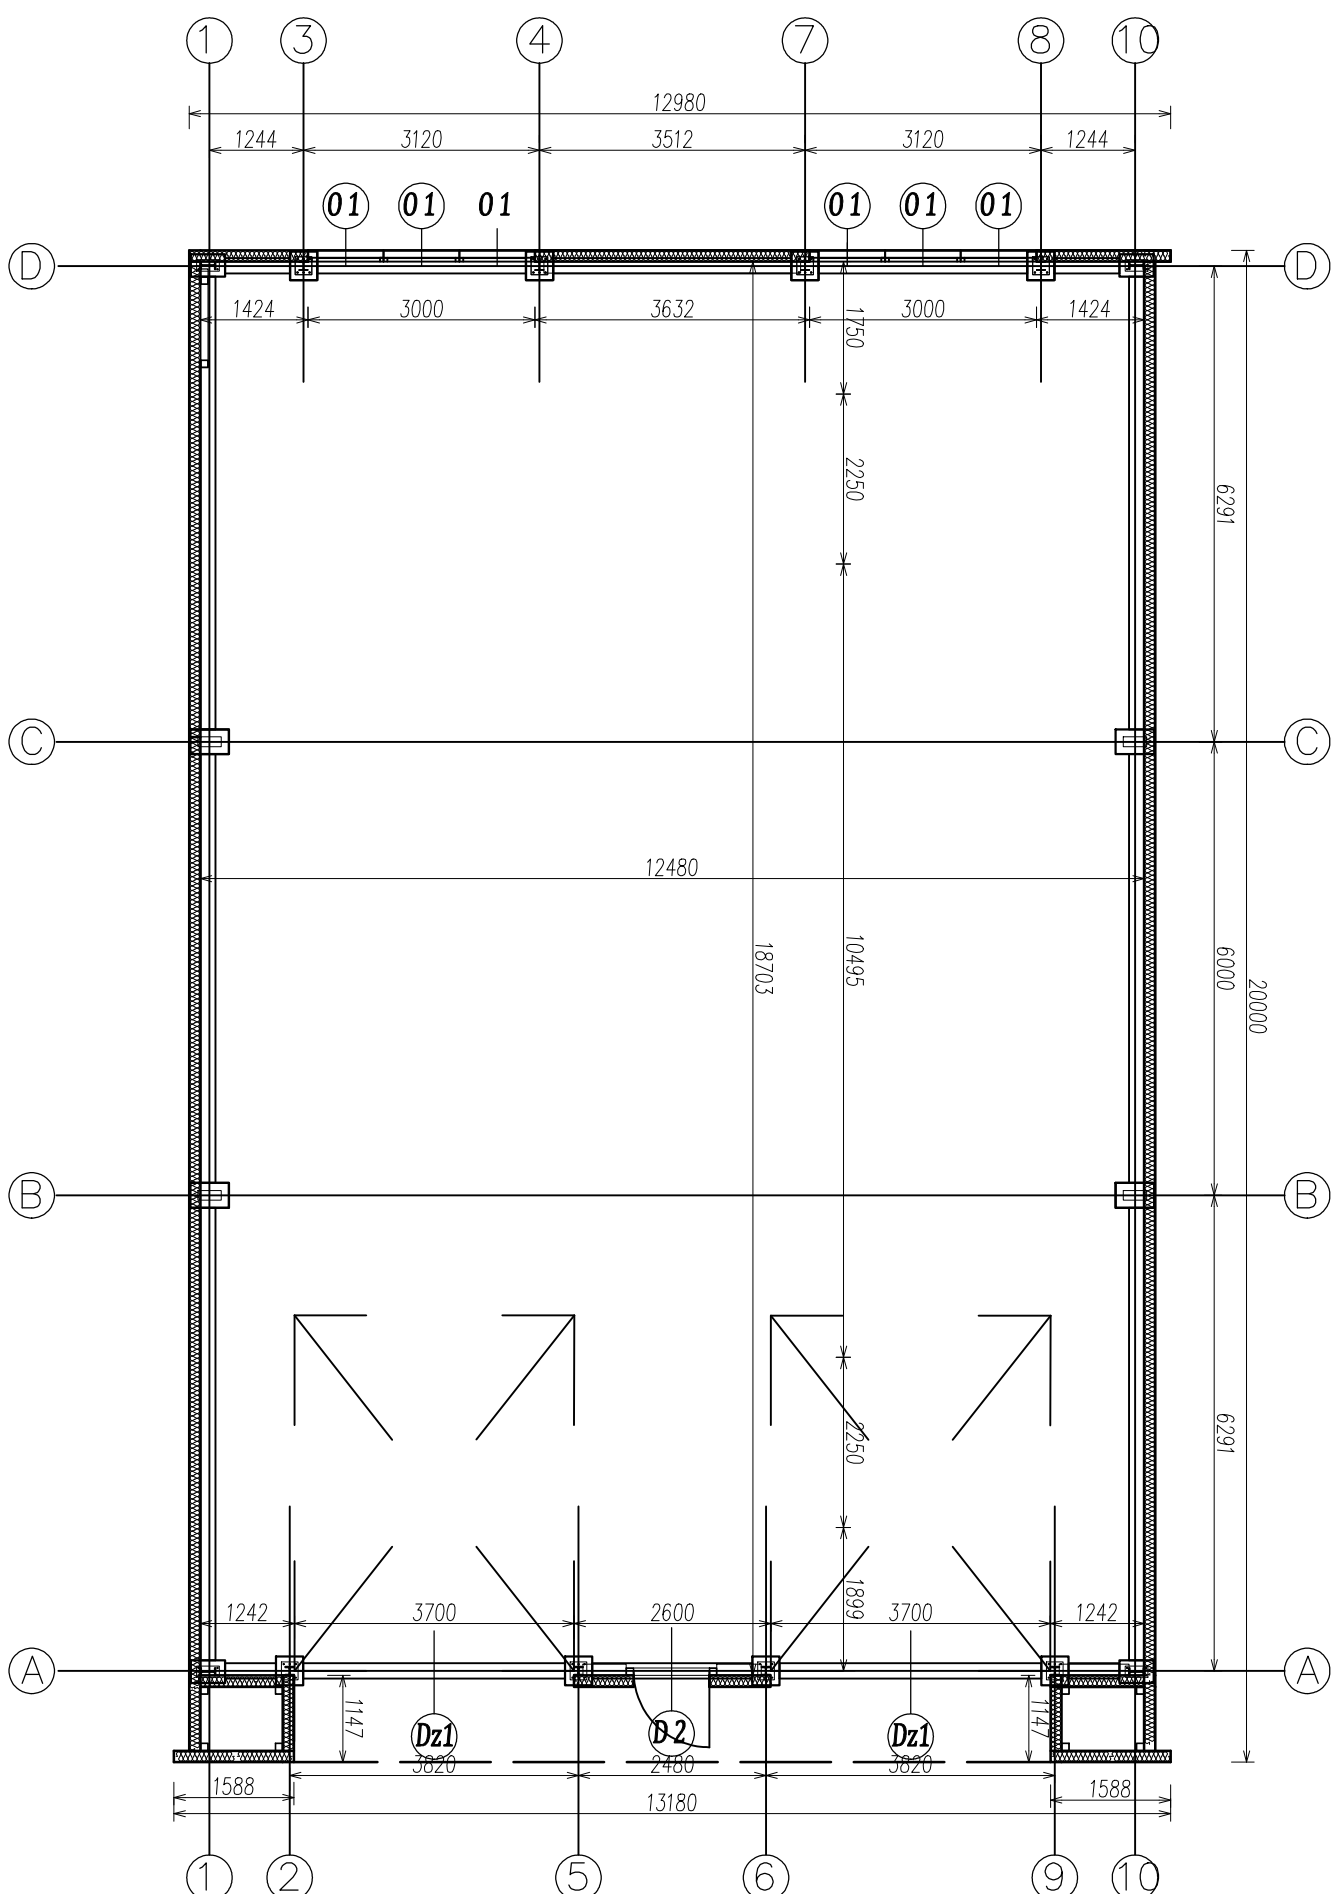

JEDNOSTKA PROJEKTOWA:	
INWEST-BUD Mariusz Piórkowski Kiersztanowo 54e, 11-700 Mrągowo	
INWESTOR:	ADRES INWESTYCJI:
ZAKŁAD WODOCIĄGÓW I KANALIZACJI Sp. z o.o. w MRĄGOWIE, Osiedle Mazurskie 1A	Polska Wieś działka 380 obręb 0018 Gmina Mrągowo
Tytuł projektu:	
Budowa garażu dwustanowiskowego na autobusy	
BRANŻA	DATA:
KONSTRUKCYJNA	03.2025
NAZWA RYSUNKU:	SKALA RYSUNKU:
	1:100
PROJEKTANT:	NUMER RYSUNKU:
MGR INŻ. MARIUSZ PIÓRKOWSKI UPR.BUD.NR.WAM/0051/PBKb/22	
PROJEKTANT SPR.	K - 1